


PŮDORYS

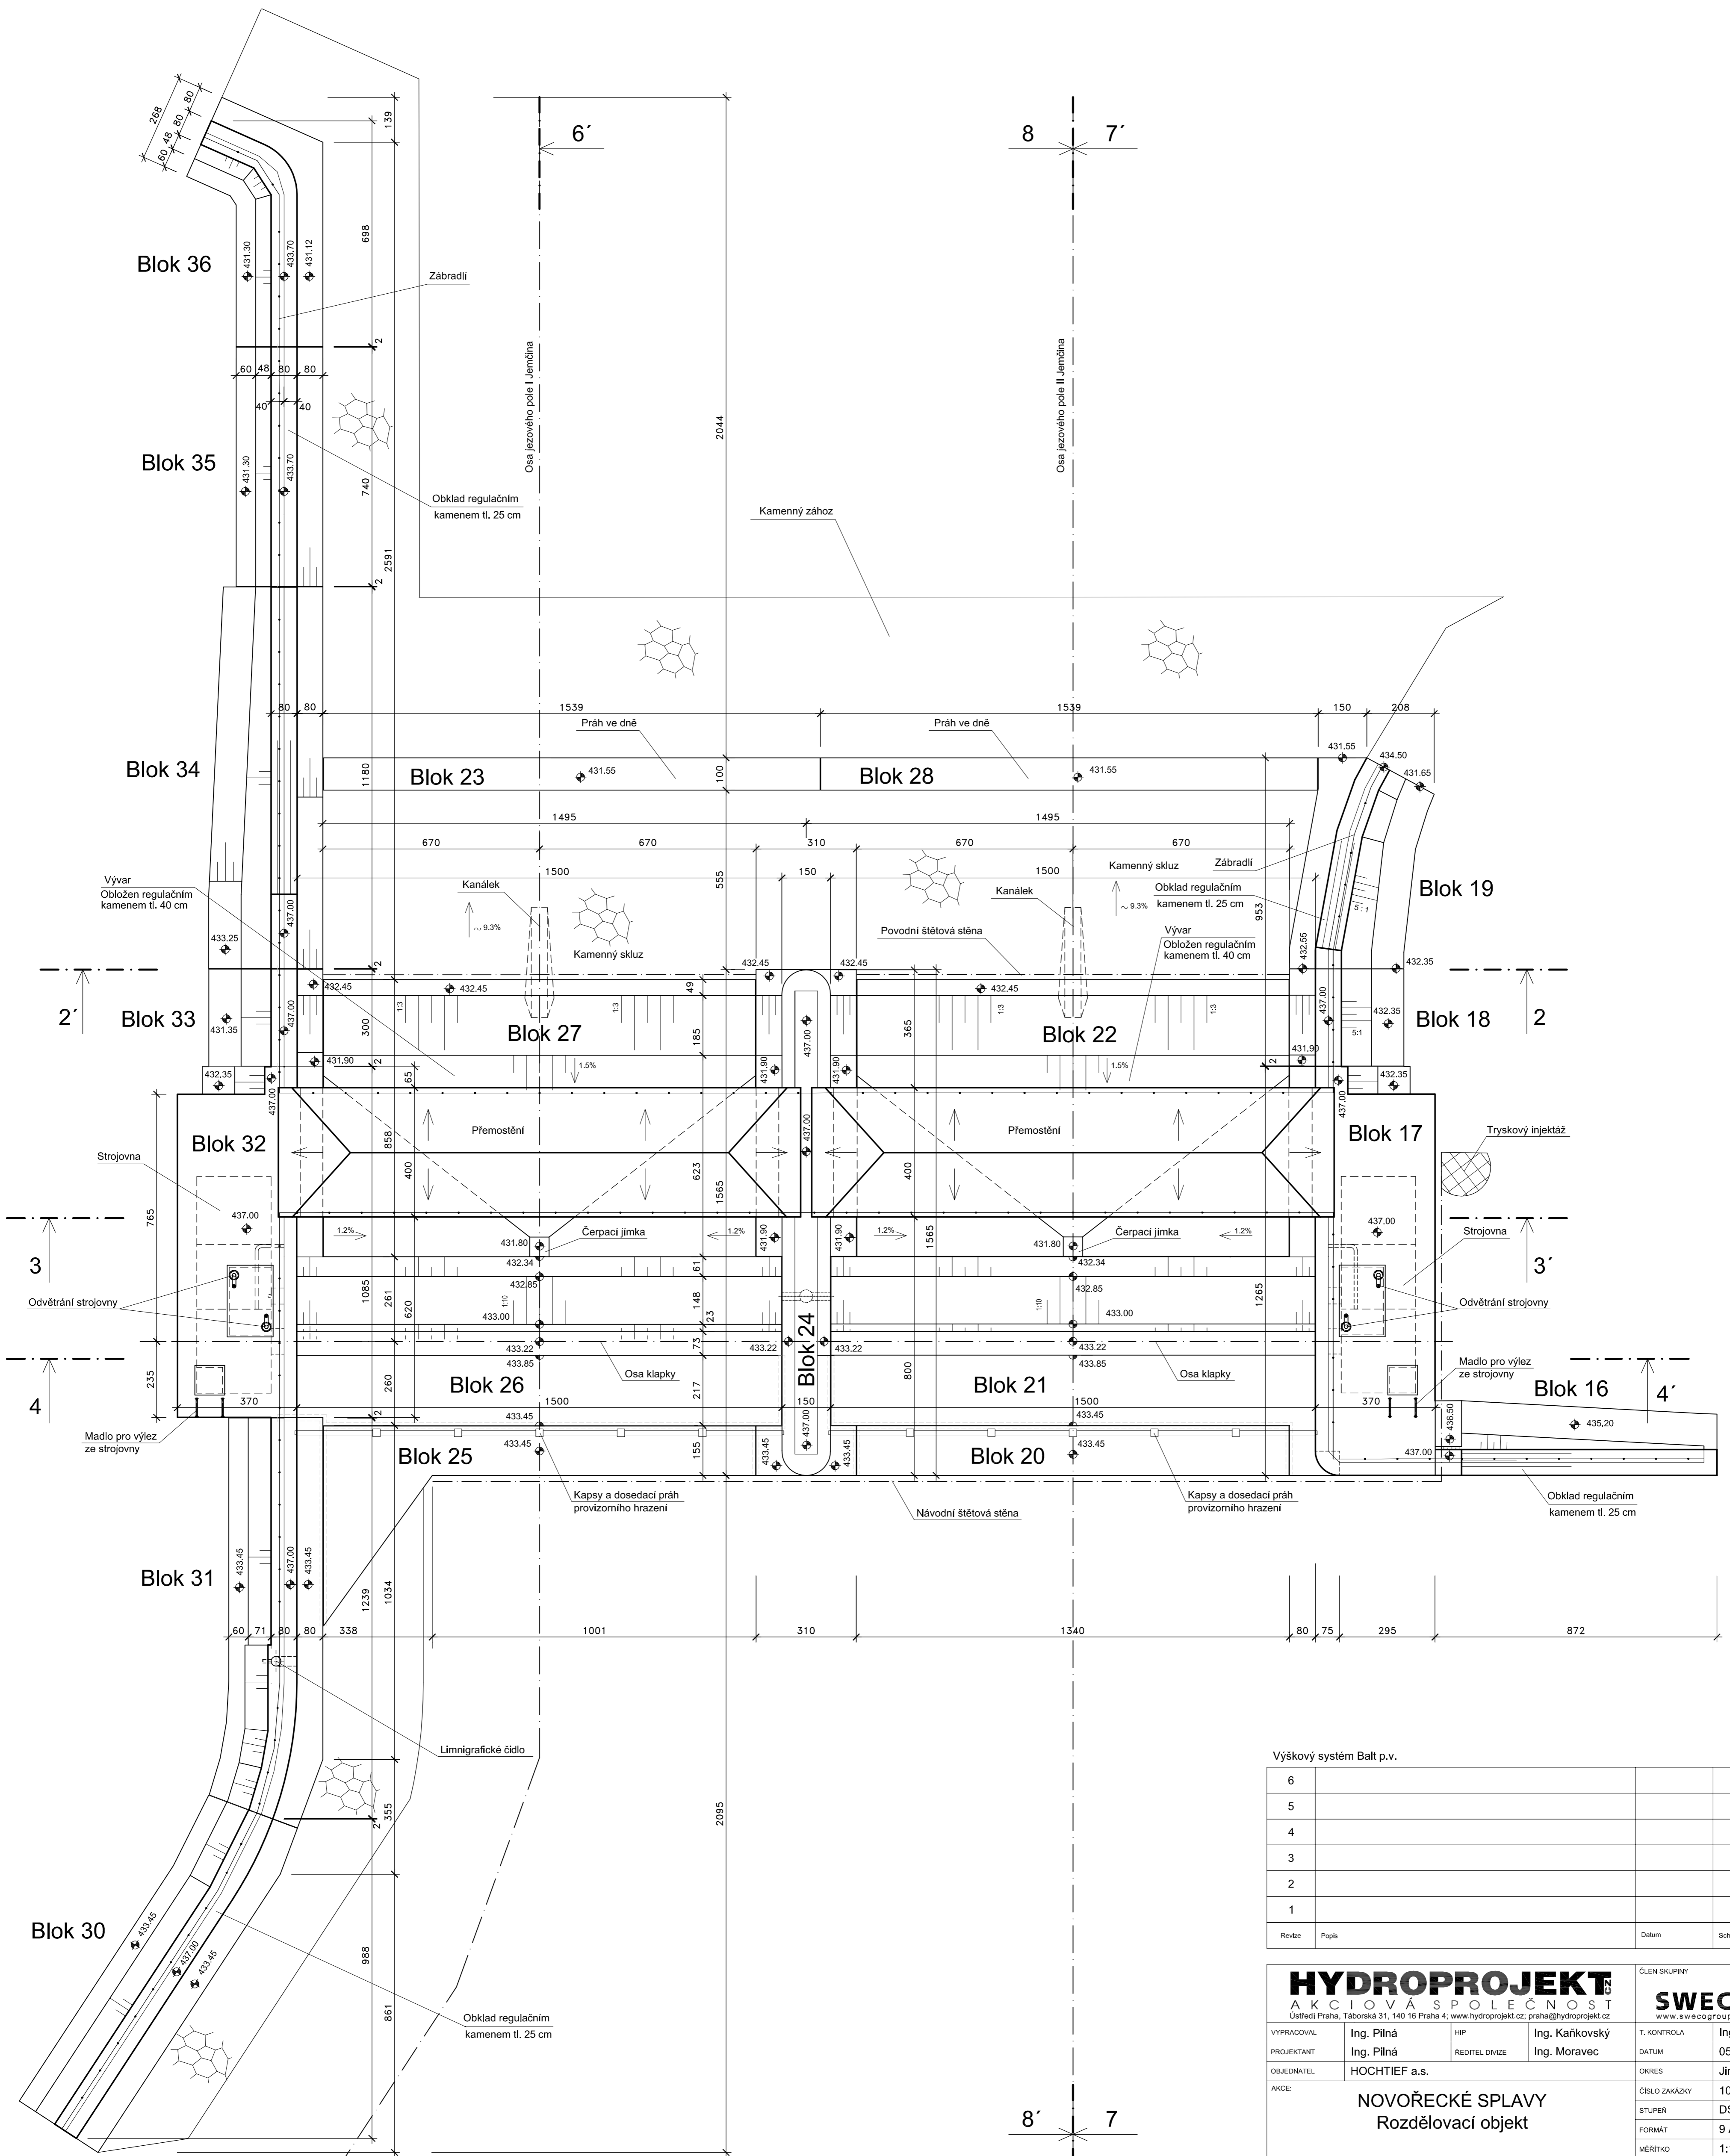

Výškový systém Balt p.v.

6			
5			
4			
3			
2			
1			
Revize	Popis	Datum	Schvál

HYDROPROJEKT AKČIOVÁ SPOLEČNOST Ústředí Praha, Tábořská 31, 140 16 Praha 4, www.hydroprojekt.cz, praha@hydroprojekt.cz		ČLEN SKUPINY SWECO www.swecogroup.com	
VYPRACOVAL	Ing. Pílná	HIP	Ing. Kaňkovský
PROJEKTANT	Ing. Pílná	REDITEL DIVIZE	Ing. Moravec
OBJEDNATEL	HOCHTIEF a.s.	T. KONTROLA	Ing. Hanzl
ARCE	NOVOŘECKÉ SPLAVY Rozdělovací objekt		DATUM
		ČÍSLO ZAKÁZKY	104239402/0900
		STUPEŇ	DSPS
		FORMÁT	9 A4
		MĚŘÍTKO	1:100
		ARCHIVNÍ ČÍSLO	003299/10/1
ČÁST STAVBY	Jezové pole Jemčina	SOPS	SO 02
PRÍLOHA:	Půdorys jezového pole Jemčina	ČÍSLO PRÍLOHY	2.4.1

Tato dokumentace včetně všech příloh (s výjimkou dat poskytnutých objednatel) je duševním vlastnictvím akciové společnosti HYDROPROJEKT CZ. Odpovědnost této dokumentace je omezená a vztahuje se k ucelenému výpočtovému z uzávené smlouvy bez jakéhokoli omezení. Jiné osoby (jak fyzické, tak právnické) nejsou bez předchozího výslovného souhlasu objednatel oprávněny tuto dokumentaci ani její části jakkoli využívat, kopírovat (ani jiným způsobem rozmnožovat) nebo zřizovat dalšími osobám.
Poznámka: Podpisy zpracovatelů jsou připojeny pouze k výřezku číslo 01 nebo originálu přílohy (matrici).