


PODÉLNÝ ŘEZ V OSE STADIONU

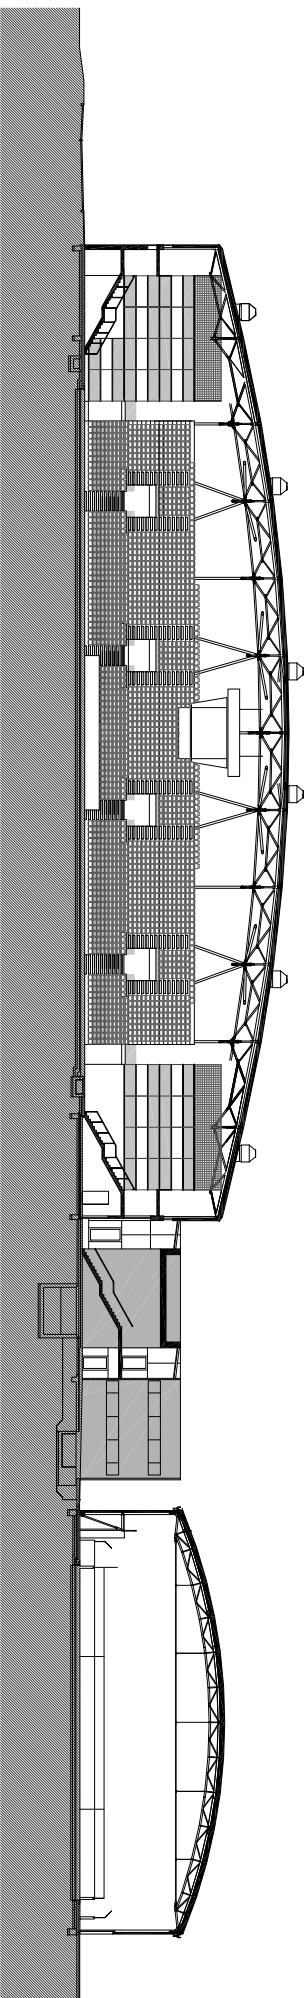

PODÉLNÝ ŘEZ