


PŘÍČNÝ ŘEZ

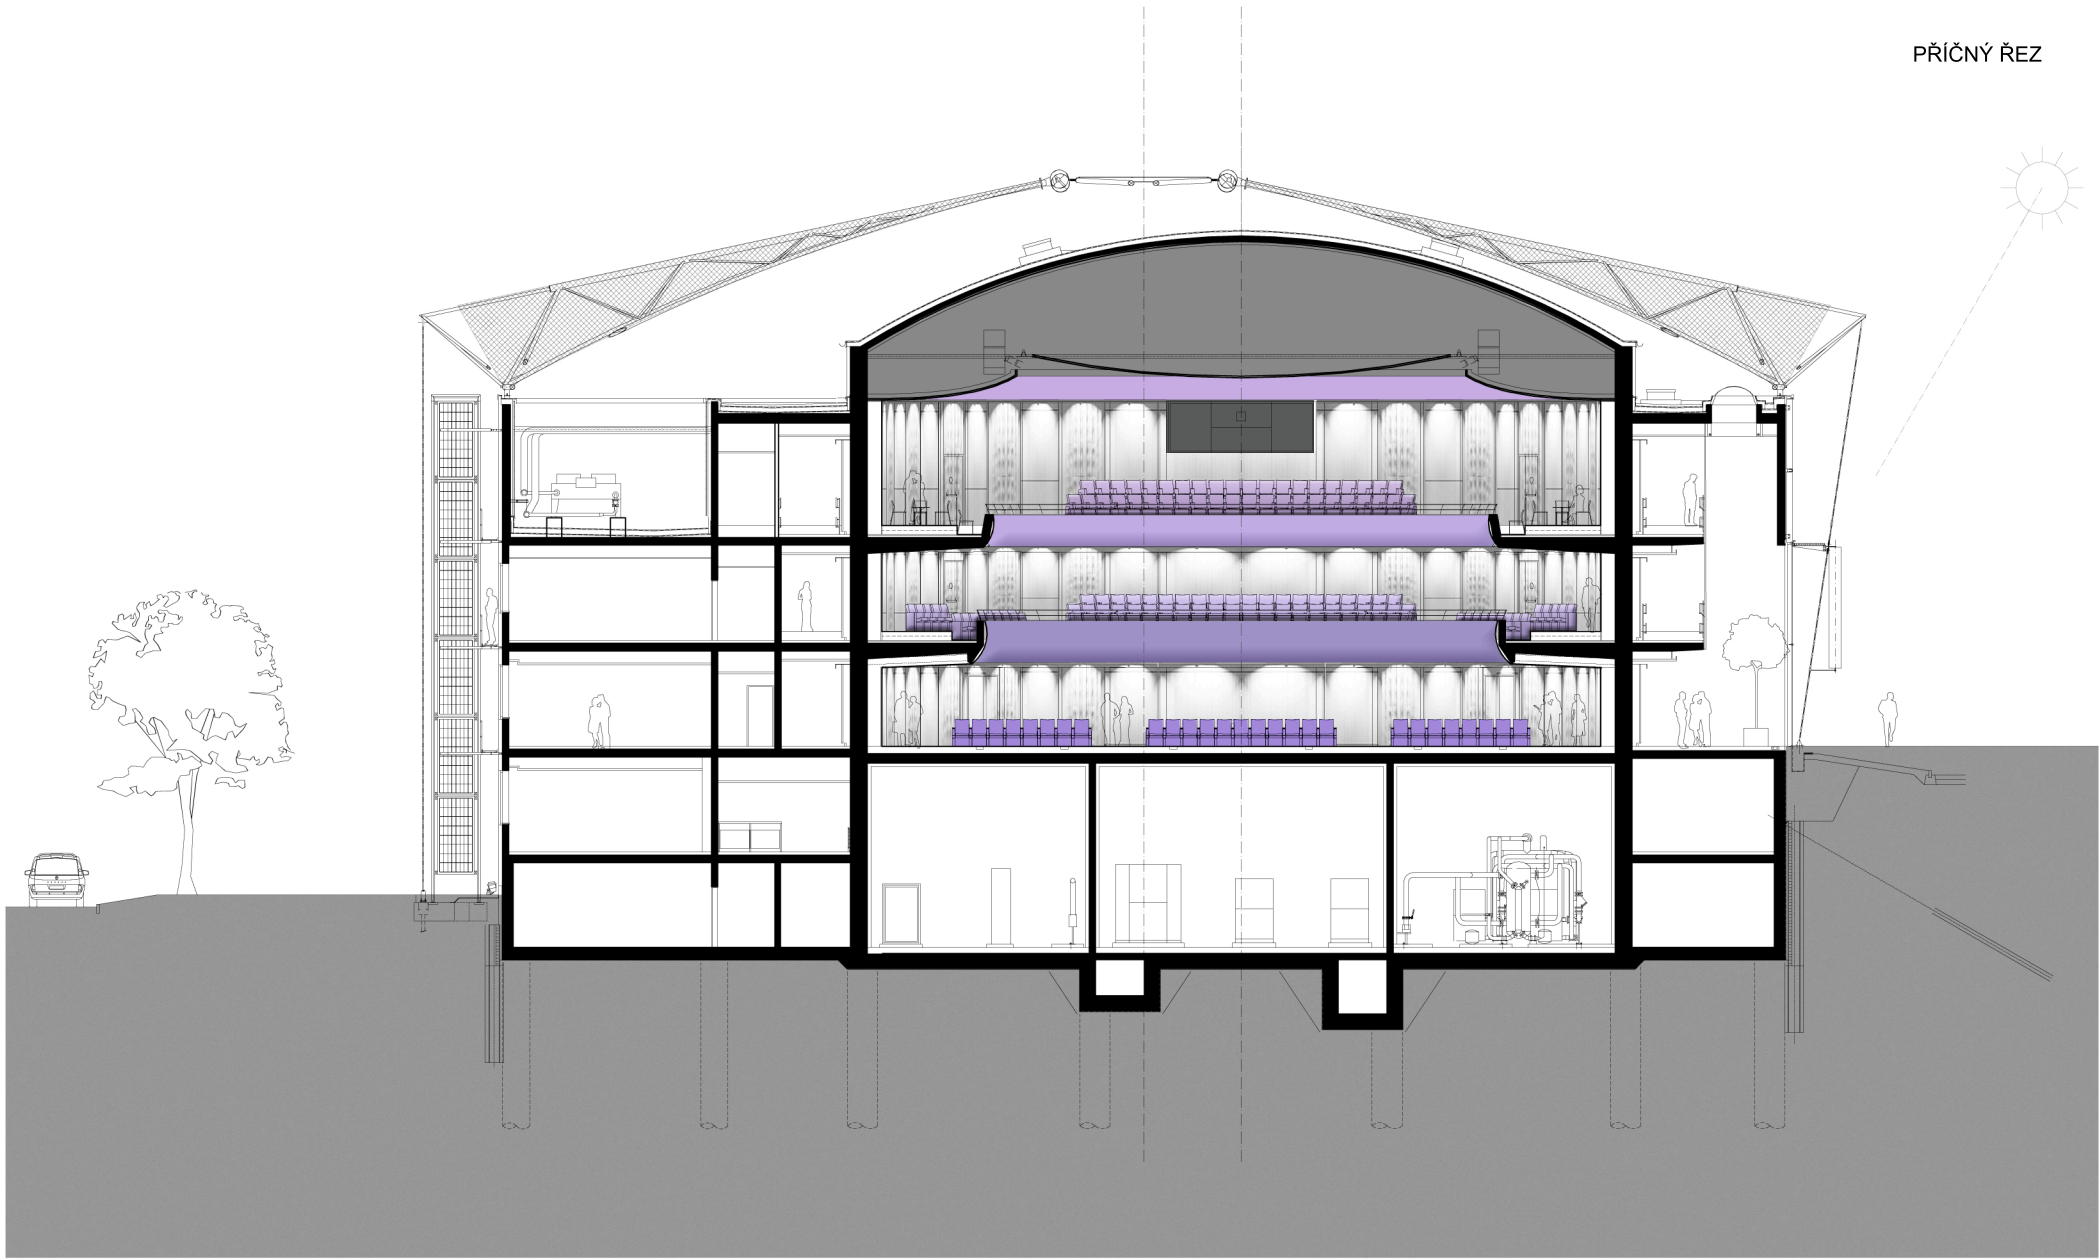

0m 2m 4m 6m

