



PODĚLNÝ ŘEZ 1:250

 


PODORYSNÉ SCHÉMA LOŽISEK

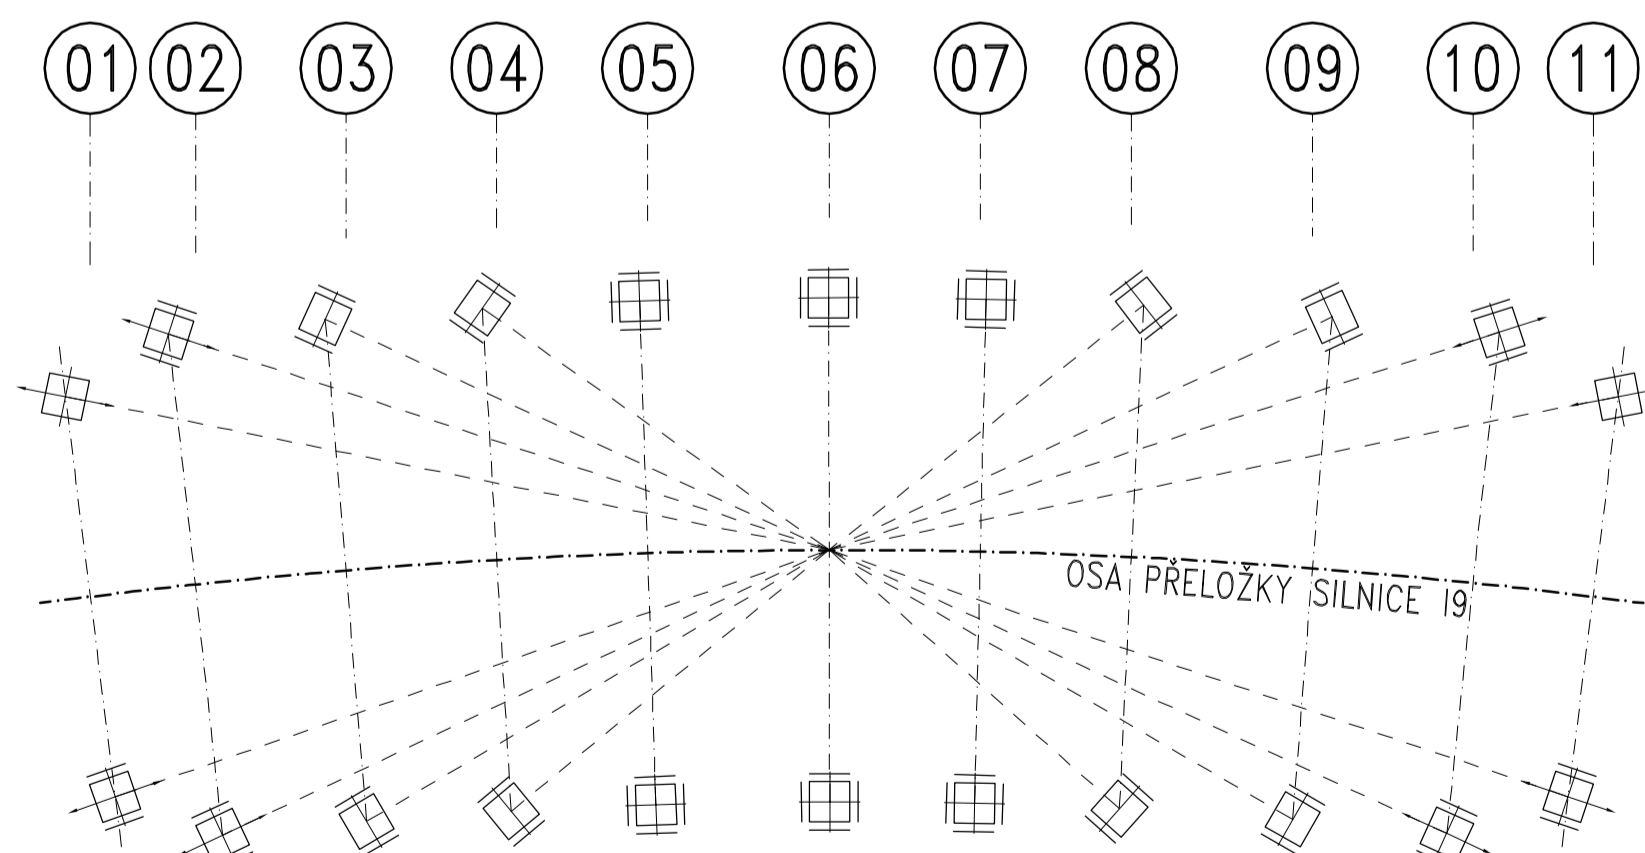

LEGENDA LOŽISEK:

- 1.2 ELASTOMEROVÉ LOŽISKO S OMEZENÍM POHYBU PRO JEDEN SMĚR BEZ KLIZNÉ DESKY
- 1.3 ELASTOMEROVÉ LOŽISKO S OMEZENÍM POHYBU PRO JEDEN SMĚR S JEDNOSMĚRNOU KLIZNOU DESKOU VE DRUHÉM SMĚRU
- 1.5 ELASTOMEROVÉ LOŽISKO BEZ OMEZENÍ POHYBU S JEDNOSMĚRNOU KLIZNOU DESKOU
- 1.6 ELASTOMEROVÉ LOŽISKO S OMEZENÍM POHYBU VE DVOU SMĚRECH (PEVNĚ) BEZ KLIZNÉ DESKY

PODĚLNÝ ŘEZ OSOU TRATI ČD V MÍSTĚ KRÍŽENÍ S MOSTEM 1:250

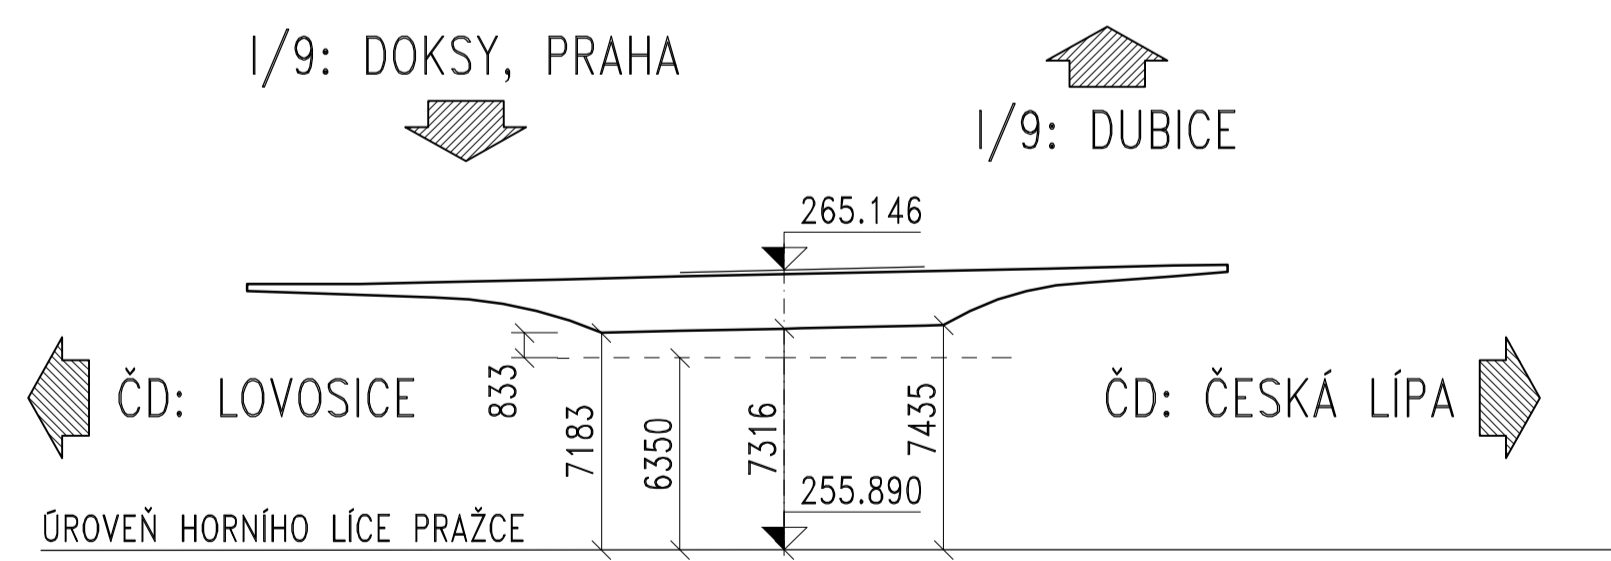

MATERIÁLY:

PODKLADNÍ A OCHRANNÝ BETON:

PODKLADNÍ BETON: C 8/10 X0

ŽELEZOBETON:

- PILOTY: C 25/30 XA1
- ZÁKLADOVÉ BLOKY: OPĚRY; PILÍŘE 3, 4, 9, 10: C 25/30 XF2 (PŮSOBENÍ MRAZU; MIMO HPV)
 PILÍŘE 2, 5, 7: C 30/37 XF4 (PŮSOBENÍ MRAZU; POD ÚROVNÍ HPV)
 PILÍŘE 6, 8: C 25/30 XA1 (MIMO PŮSOBENÍ MRAZU)
- DŘÍKY OPĚR: C 25/30 XF2+XD1
- DŘÍKY PILÍŘŮ: 2, 3, 7, 8, 9: C 30/37 XF4+XD3 (PŮSOBENÍ ROZM. PROSTŘEDKŮ)
 4, 5, 6, 10: C 25/30 XF2+XD1
- ŮLOŽNE PRAHY OPĚR, KŘÍDLA: C 25/30 XF2+XD1
- PILÍŘE: C 30/37 XF2+XD1
- LOŽISKOVÉ BLOKY NA OPĚRÁCH: C 30/37 XF2+XD1
- LOŽISKOVÉ BLOKY NA PILÍŘÍCH: C 30/37 XF1
- PŘECHODOVÉ DESKY: C 25/30 XF1
- RÍMSY: C 30/37 XF4+XD3

PŘEDPJATÝ BETON:

NOSNÁ KONSTRUKCE: C 30/37 XF2+XD1

BETONÁŘSKÁ VÝZTUŽ:

10 505 (R)

PŘEDPÍNAČÍ VÝZTUŽ:

PŘEDPÍNAČÍ SYSTÉM SCHVÁLENÝ PRO ČR
 19-LANOVÉ KABELY Z LAN 0.62" S1 1570/1770

POZNÁMKY:

- 1) ÚROVEŇ HPV U PODPĚR 2 A 6 - 9 JE ODHADNUTA DLE SOUSEDNÍCH PODPĚR. V MÍSTĚCH PODPĚR 6 - 9 BYLY PROVEDENY POUZE DYNAMICKÉ PENETRACE.

Souřadnicový systém S=UTSK, výškový systém Bpv	
Adresář Liberec: Dvořákova 623/10, 480 01 Liberec 1 Tel: 485 234 511, Fax: 485 234 521, e-mail: malbova@pragoprojekt.cz	
Ing. Milan STRNAD	Ing. Marek SVOBODA
podpis:	podpis:
	PRAGOPROJEKT

PONTEX s. r. o. - Bezdov 1658, 147 14 Praha 4 - Tel: 244062215, Fax: 244461038, e-mail: mm@pontex.cz	
Číslo zakázky: 05 025 00	Ing. Marcel MMRÁ
	Ing. Václav HÁZDAL
	Ing. Lukáš PROCHÁZKA
	Ing. Petr PAULUS

kraj: LIBERECKÝ	Číslo zakázky: 04-505-2-000
území: SOSNOVÁ	Číslo akce: 01-018
objednatel: ŘSD ČR, SPRÁVA LIBEREC	datum: 05/2005
úroveň: A4	formát: A4
objekt: PŘELOŽKA SILNICE I/9 MŮK SOSNOVÁ	metrika: DZS
průběh: ESTAKÁDA - PODĚLNÝ ŘEZ	číslo přílohy: 6.