Koordinační situace SO 101, SO 102, SO 104, SO 114

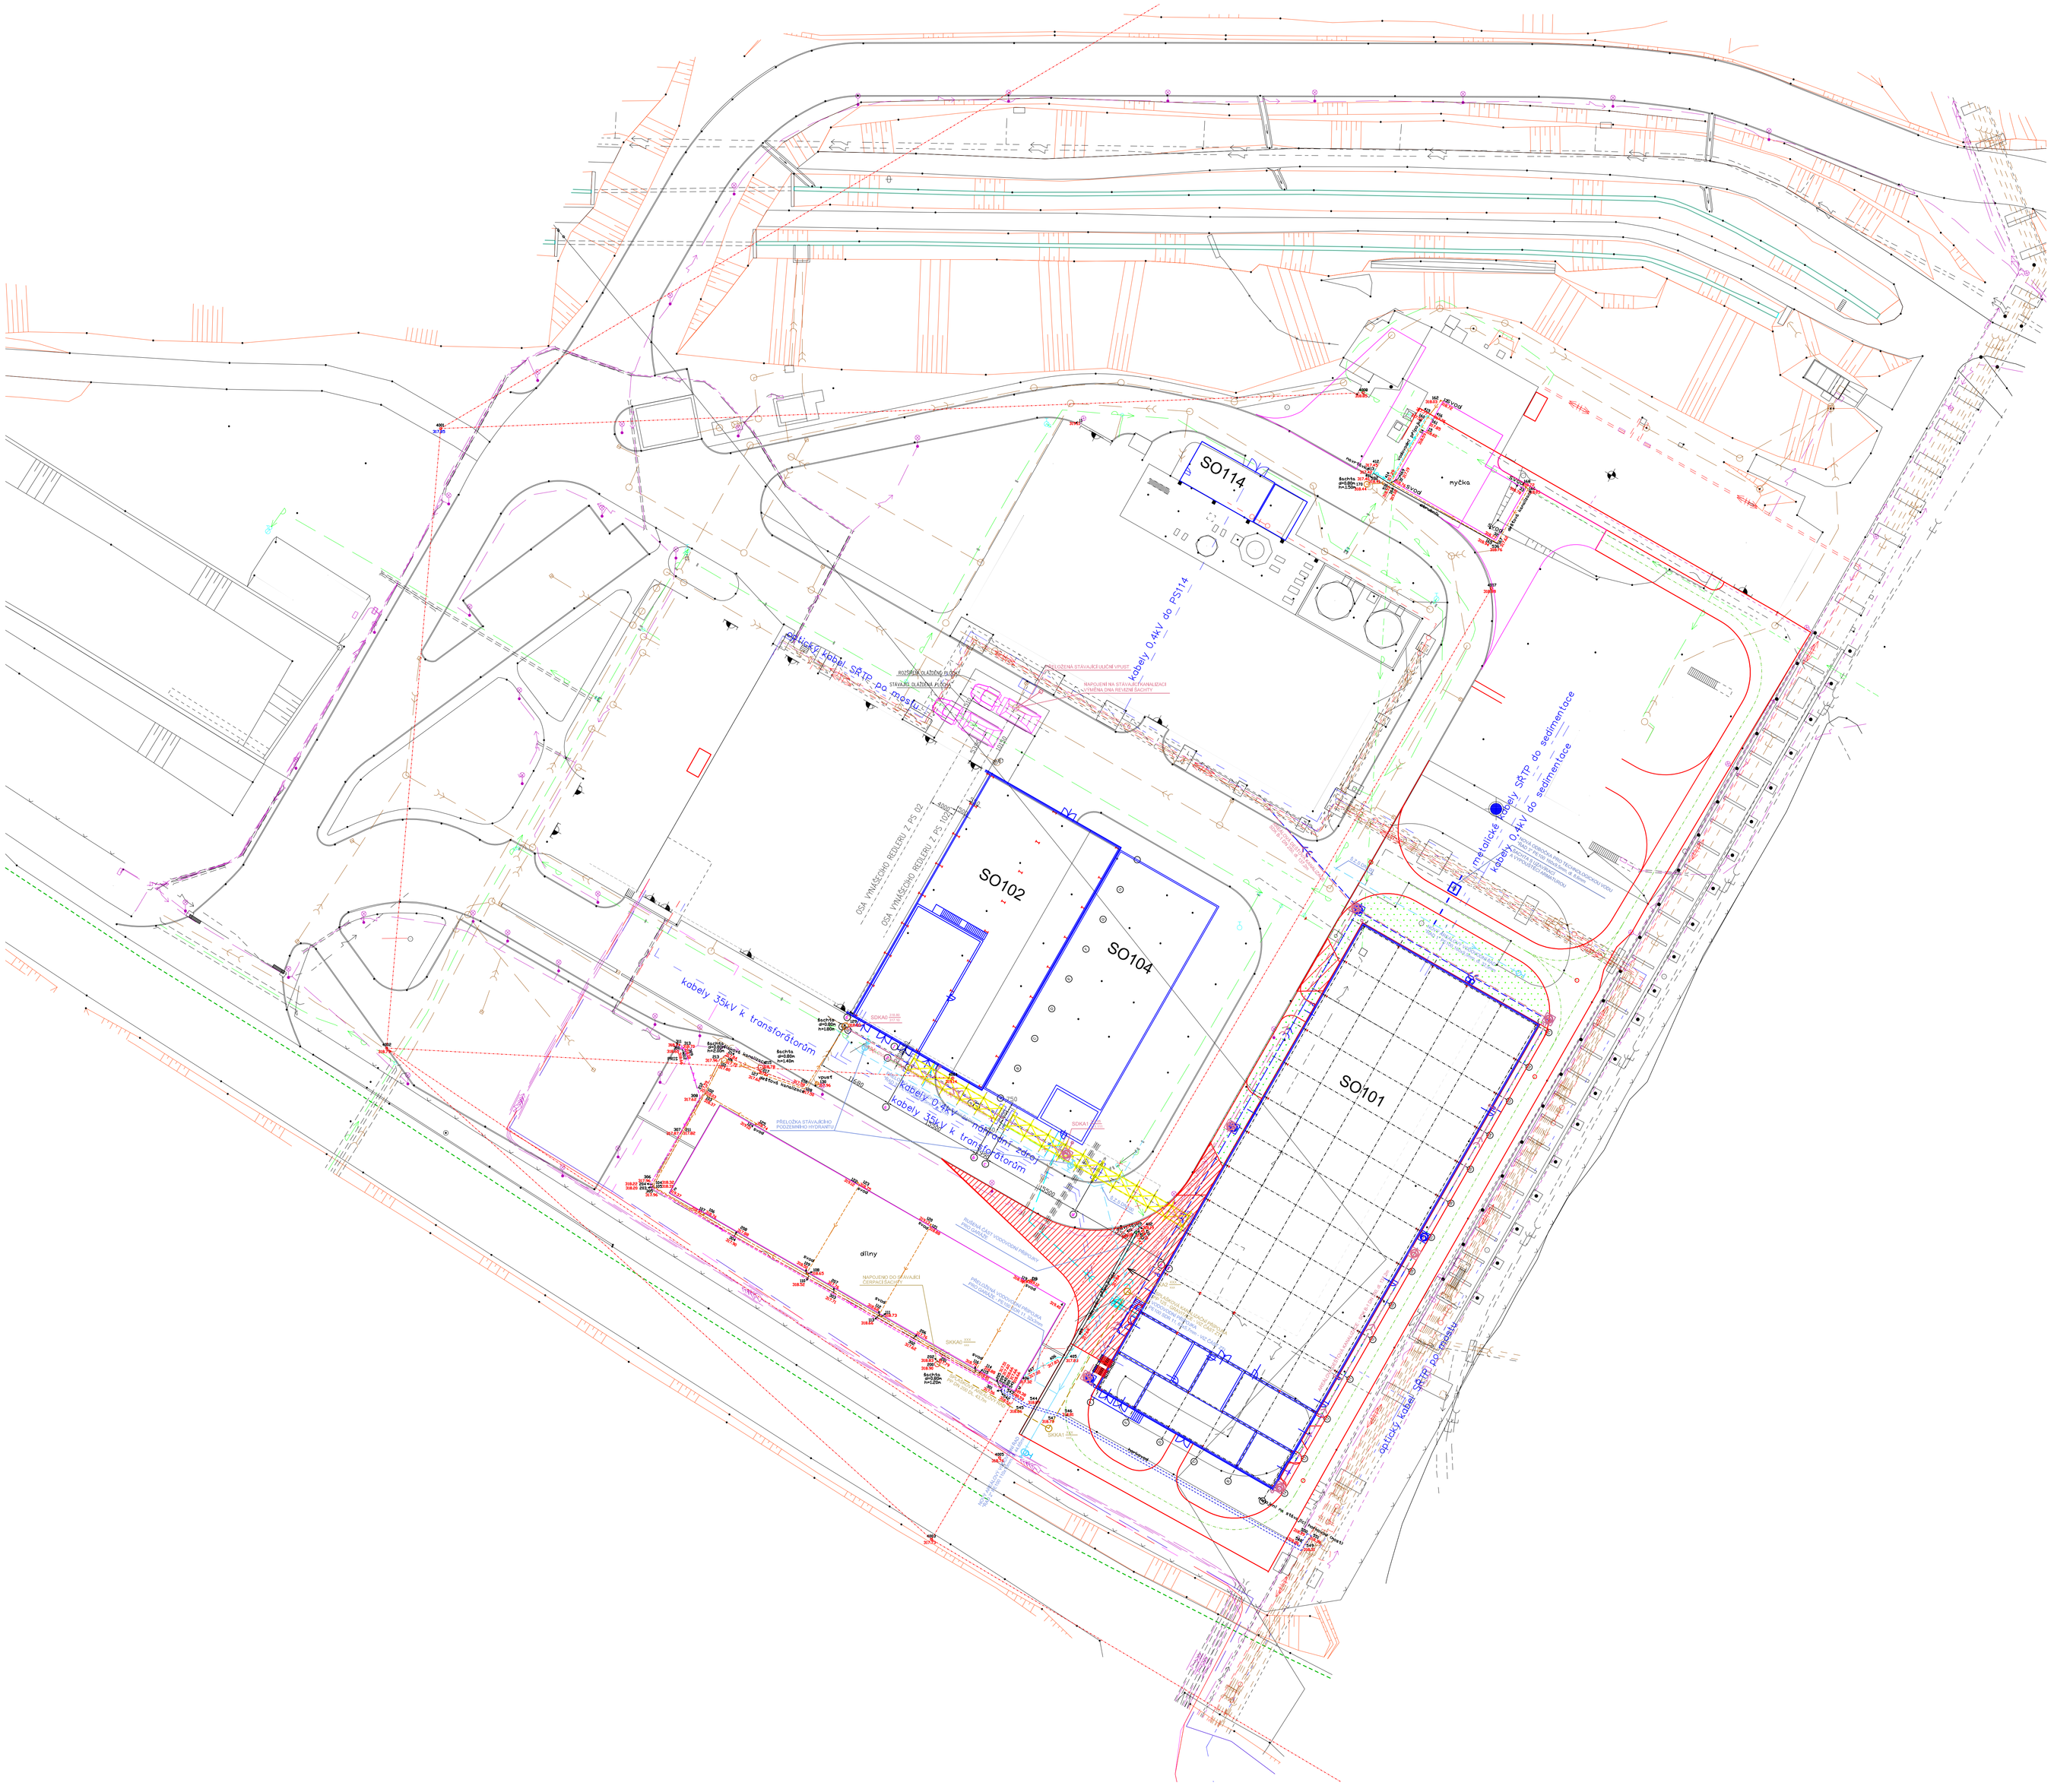

Legenda :

- Objekty stavby NDS 10
- Kanalizace splašková
- Kanalizace dešťová
- Kanalizace dešťová, znečištěná,jímka
- Rozvod požární vody, nadzemní hydrant
- Venkovní osvětlení
- Rozvody NN
- Rozvody VN

Seznam PS a SO stavby :

PS 101–Neutralizace
PS 102–Filtrace
PS 103–Příprava vápenného mléka
PS 104–Stripování čpavku a rektifikace čpavkové vody
PS 105–Neobsazeno
PS 106–ČS 3 HB
PS 107–Čerpání vstupních roztoků
PS 108–Absorbce amoniaku
PS 109–Neobsazeno
PS 110–Vnější nadzemní rozvody
PS 112–Řídící systém
PS 113–Elektrosilnoproud
PS 114–Zdroj páry pro stripování

SO 101–Neutralizace
SO 102–Filtrace
SO 103–Příprava vápenného mléka
SO 104–Stripování čpavku a rektifikace čpavkové vody
SO 105–Neobsazeno
SO 106–ČS 3 HB
SO 110–Ocelové konstrukce a základy trubních mostů
SO 111–Rekonstrukce vypouštěcích nádrží
SO 114–Zdroj páry pro stripování
SO 121–Kanalizace dešťová
SO 122–Kanalizace splašková
SO 123–Neobsazeno
SO 124–Pitná voda
SO 125–Venkovní osvětlení
SO 126–Voda požární
SO 127–Komunikace a zpevněné plochy
SO 128–Demolice a terénní úpravy

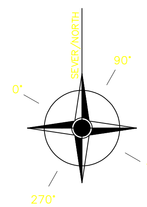

POZNÁMKY:

SOUVISEJÍCÍ VÝKRESY :

Rev.	Datum/Date	Popis/Description	Navrh/Made by	Schválil/Approved by
5				
4				
3				
2				
1				
0	08/2010	DOKUMENTACE PRO PROVÁDĚNÍ STAVBY		

INTECHEA
Intechea spol. s r.o.
Nad Vltavou 242, Pod Šancí
Argentinská 226/24
170 00 Praha
Česká republika

OHL ŽS · METROSTAV · SYNER · gvozdec · DIAMO

Navrhl/Made by	Přezkoušel/Checked by	Schválil/Approved by
MALYSIAKOVÁ	HALADEJ	BUKOVSKÝ

Akce/Job: NDS 10
Stupeň/Stage: DD

Název/Title:
Koordinační situace SO 101, SO 102, SO 104, SO 114

Tento výkres je duševním vlastnictvím firmy INTECHEA spol. s r.o. a nesmí být reprodukován, nebo používán bez jejího předchozího souhlasu.

This drawing containing confidential information is property of INTECHEA and may not be reproduced or used without INTECHEA's written authorization.

Výkres/Copy No.: MM1/ex/Sc=1:500
Číslo výkresu/Dwg. No.: 0314–DW–000–001/0A