


PŮDORYS + 0,000 m

UMÍSTĚNÍ OKEN  
VÝŠKOVÁ ÚROVEŇ NAD +6,000 M

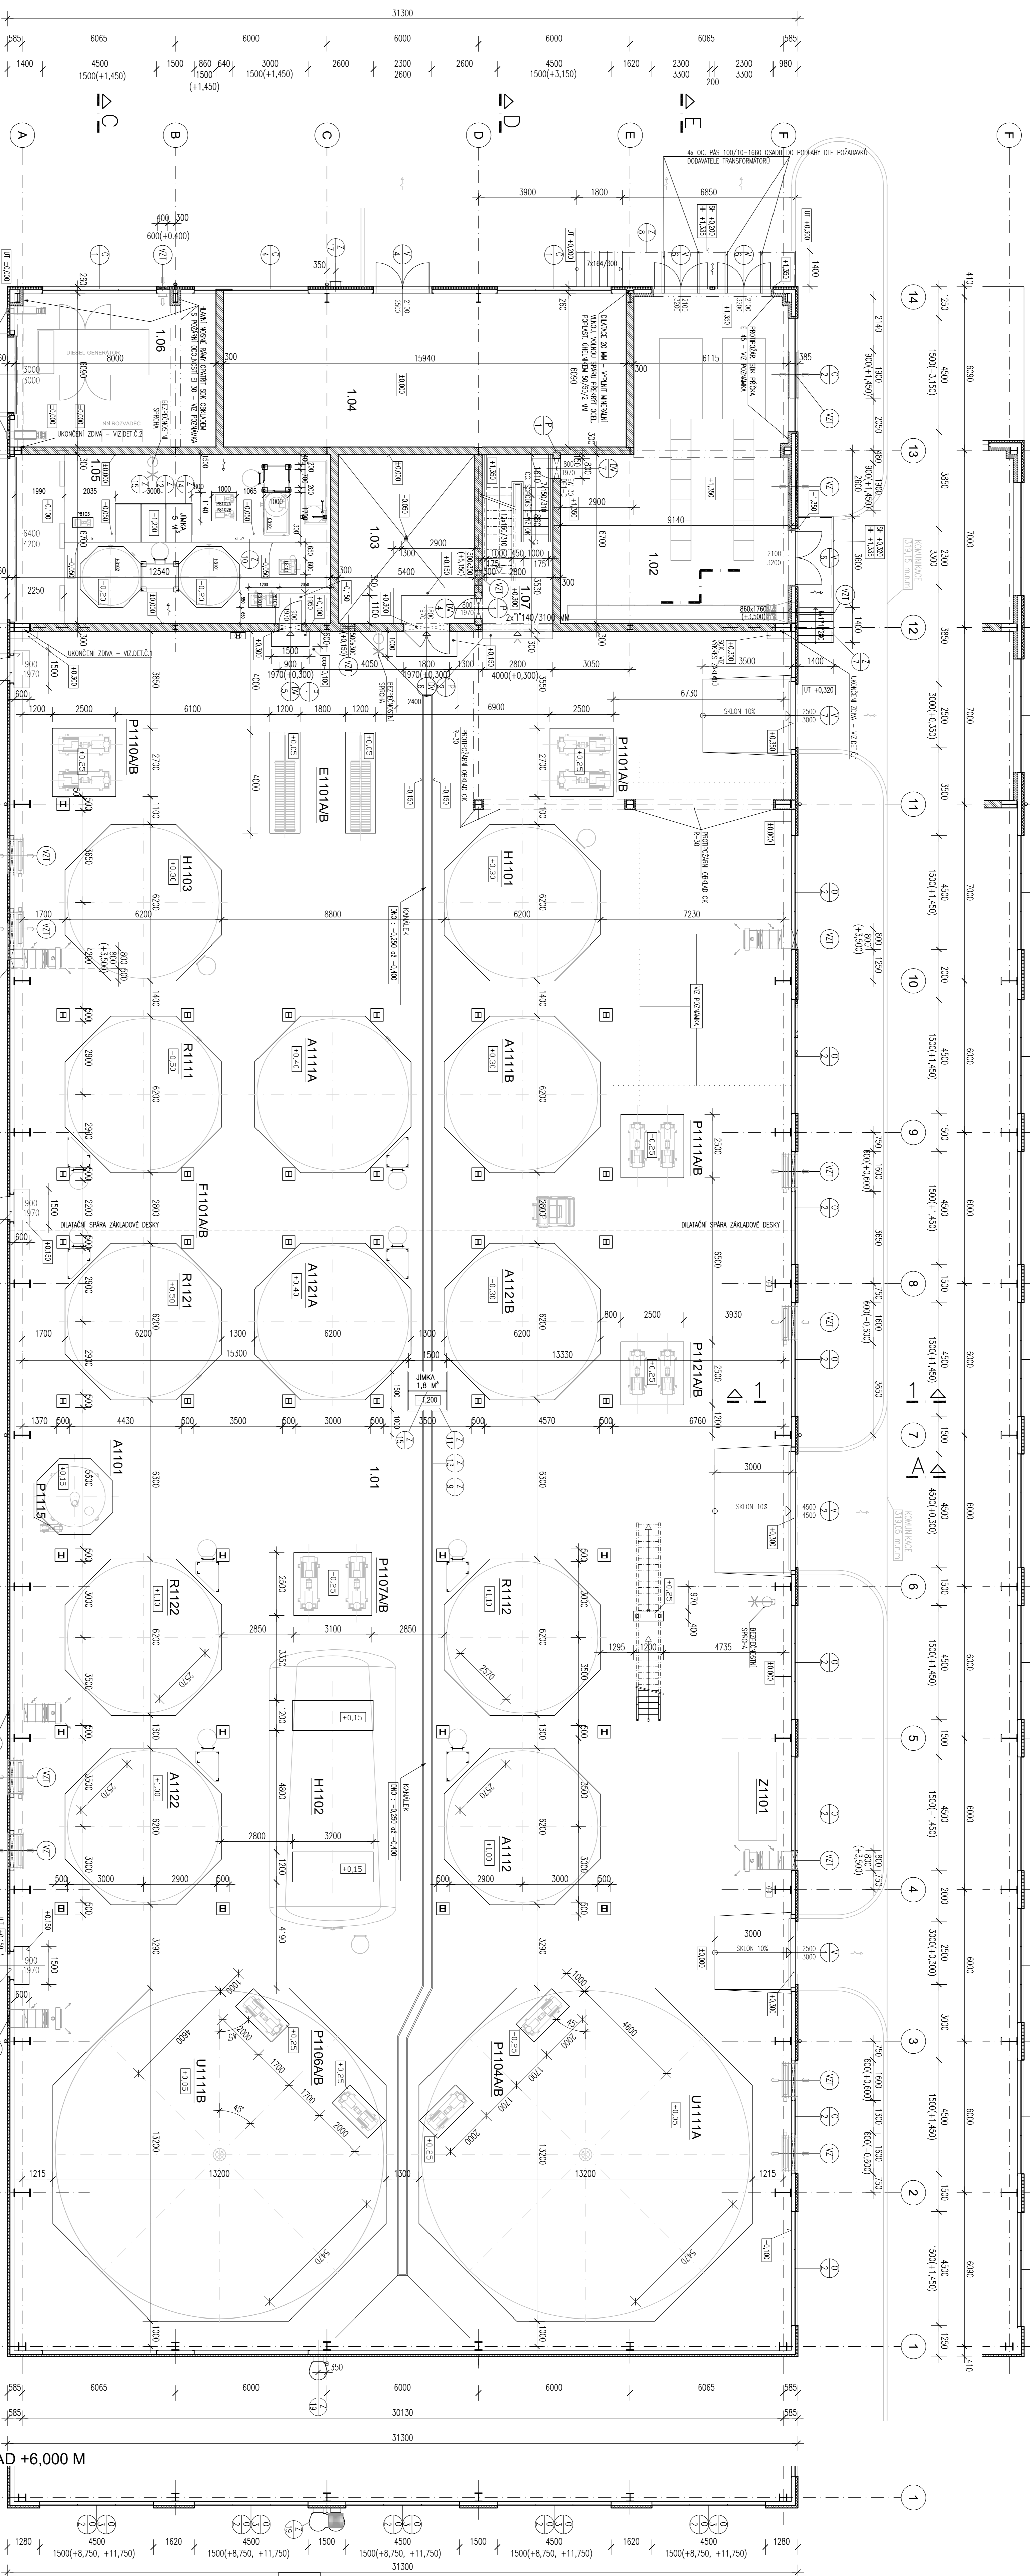




LEGENDA MÍSTNOSTI








**±0,000 = 318,850 m.n.m.**

**POZNÁMKA:**



**SO 101**  

