


PŮDORYS + 9,450 m

1:100

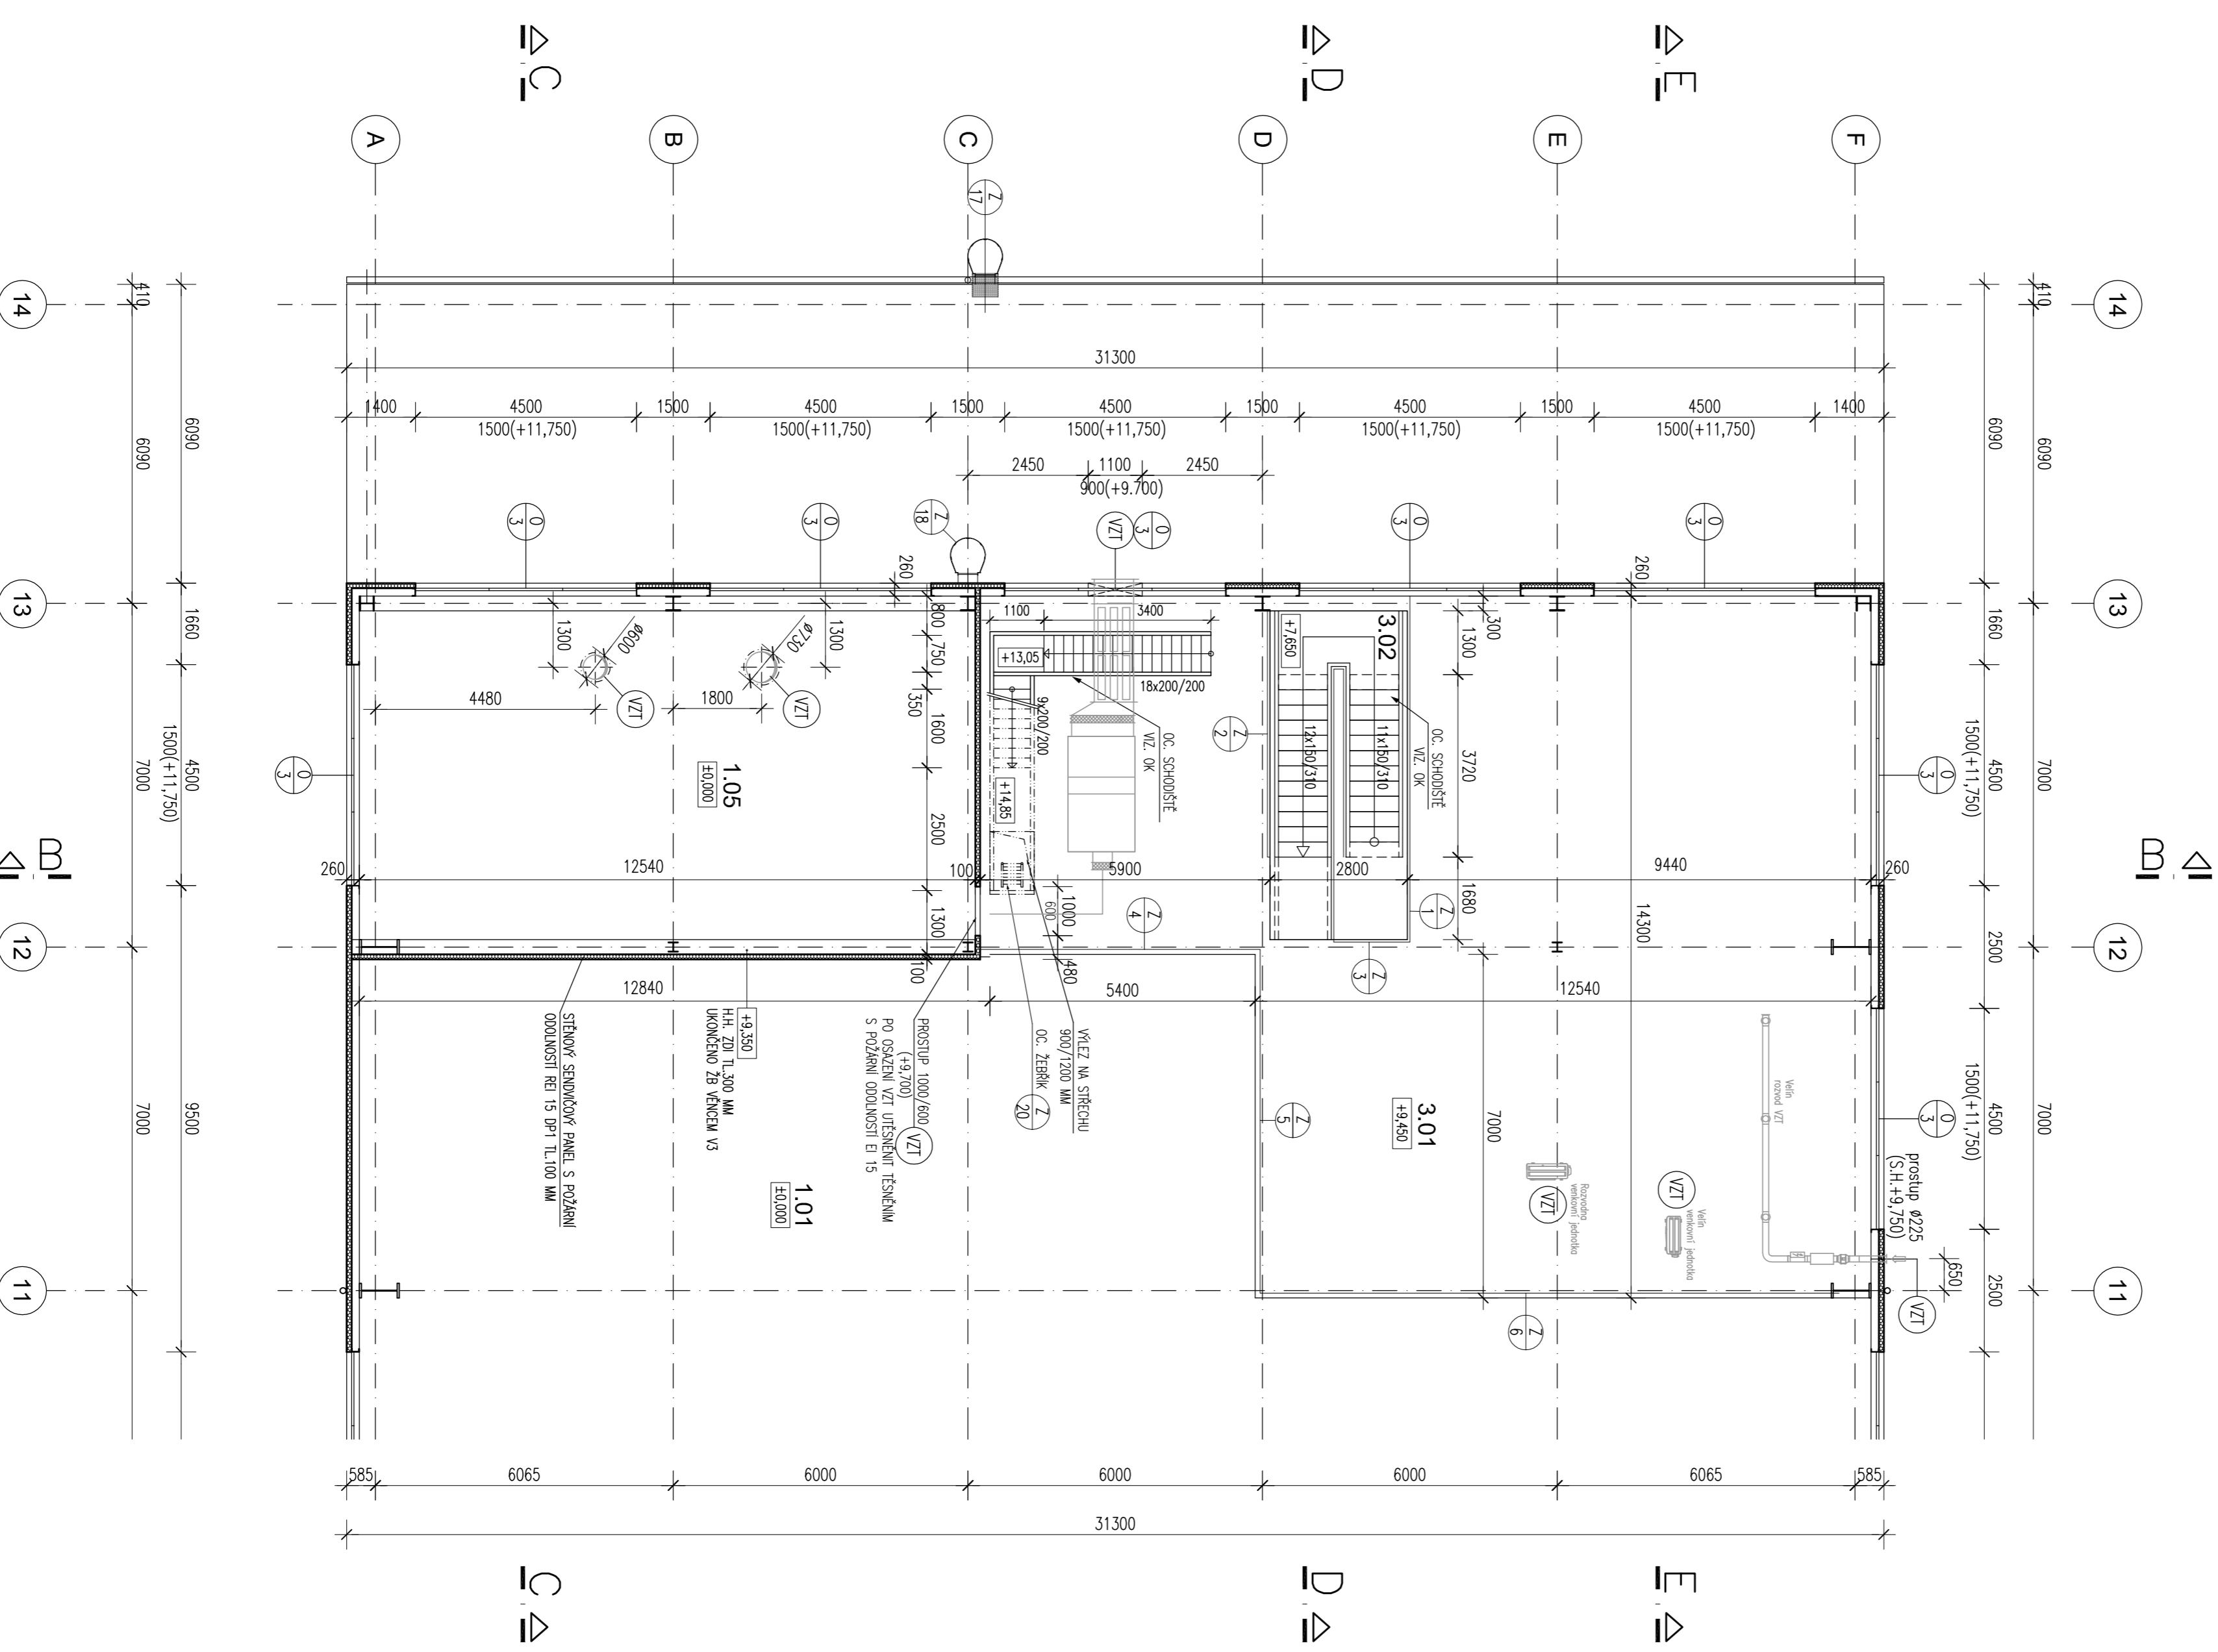


LEGENDA MÍSTNOSTI

OZN.M.	NÁZEV - OČEL	PLŮŠNÁ m ²	PODLAHA	STĚNY	STŘEP	POZNÁMKA
3.01	GALEŘIE	205,02	BETONOVANÁ + PROTIPRÁSKOVÝ + STŘEŠNÍ PANELE	VC OMLINA OK+STŘEŠ. PANELE		
3.02	SCHODIŠTĚ	13,72	OCELOVÁ KONSTRUKCE	VC OMLINA	OK+STŘEŠ. PANELE	

LEGENDA MATERIÁLŮ

OPUŠTĚNÍ HLAVY - KOMPLETIZOVANÉ SENDVIČOVÉ TEPLOTNĚ ISOLAČNÍ PANELE - VZ. SAMOSTAŇNÁ ČÁST PD

±0,000 = 318,850 m.n.m.

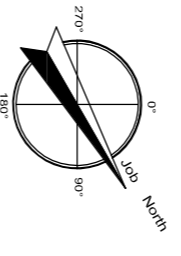

POZNÁMKY:

SOUVISEJÍCÍ VÝKRESY: .

1	06/2010	DOPLŇKOVÉ PRŮVODNÍ STAVBY	Návrh Pavel Štěpánek	Schválil Ing. J. Binkovský
2				
3				
4				
5				

INTEKČKA
Ing. M. TOMA

SYNER
Ing. P. HAUDEJ

DIAMO
Ing. J. BINKOVSKÝ

Arch/ob NDS 10
SO 101
PŮDORYS +9,450

Stupeň/Stage: DD

0314-DD-101-006/00