PŮDORYS STŘECHY
1:100

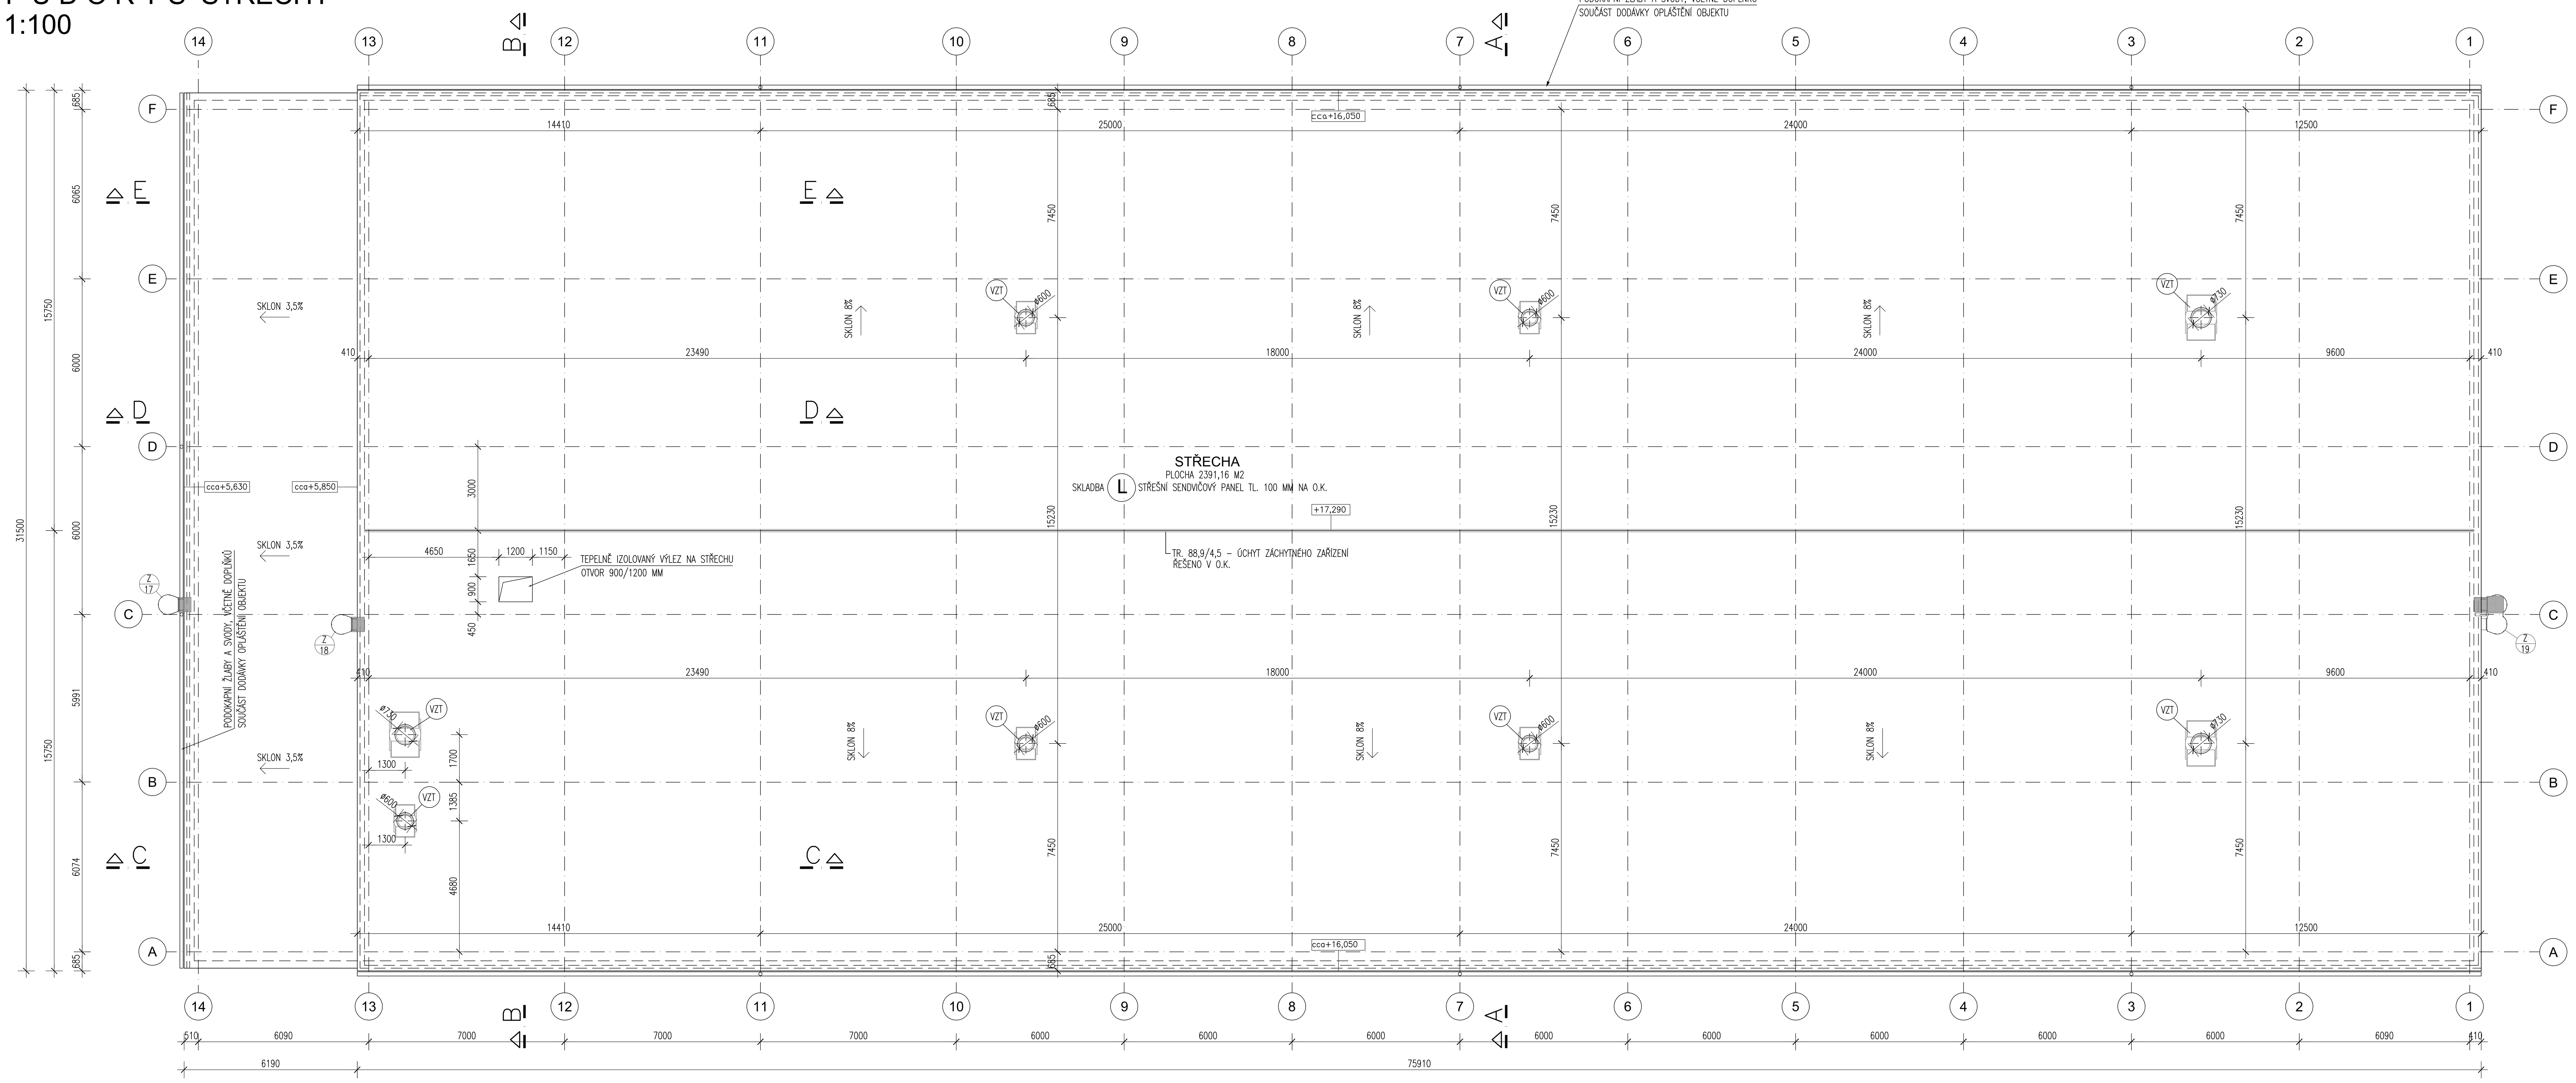

POZNÁMKA:

HROMOSVODNÁ SOUSTAVA BUDE UMÍSTĚNA NA STŘECHU DLE PROJEKTU ELEKTROROZVODY

±0,000 = 318,850 m.n.m.

POZNÁMKY:

SOUVISEJÍCÍ VÝKRESY:

Rev.	Datum Date	Popis/Description	Navrhl Made by	Schválil Approved by
5				
4				
3				
2				
1				
0	06/2010	DOKUMENTACE PRO PROVÁDĚNÍ STAVBY		

Intecha spol. s r.o.
Project, Engineering and Trade Company
Argentinská 320/34
170 00 Praha
Česká republika

Navrhl/Made by	Přezkoušel/Checked by	Schválil/Approved by
ING. M. TŮMA	ING. P. HALADEJ	ING. J. BUKOVSKÝ CSc.

Akce/Job NDS 10
A.1 STAVEBNĚ ARCHITEKTONICKÁ ČÁST

Stupeň/Stage DD

Název/Title
SO 101
STŘECHA

Tento výkres je duševním vlastnictvím firmy INTECHA spol. s r.o. a nesmí být reprodukován nebo používán bez jejího předchozího souhlasu.

This drawing containing confidential information is properly of INTECHA and may not be reproduced or used without INTECHA's written authorization.

Č.výtisku/Copy No.	Měřítko/Scale	Číslo výkresu/Dwg. No.
	1:100	0314-DD-101-008/00
	Formát/Size 12A4	