PŮDORYS + 0.000 m
1:100

VYPIS PŘEKLADŮ PRO PODLAŽÍ ±0.000

PŘEKLAD POROTHERM PTH 7-175 4 ks

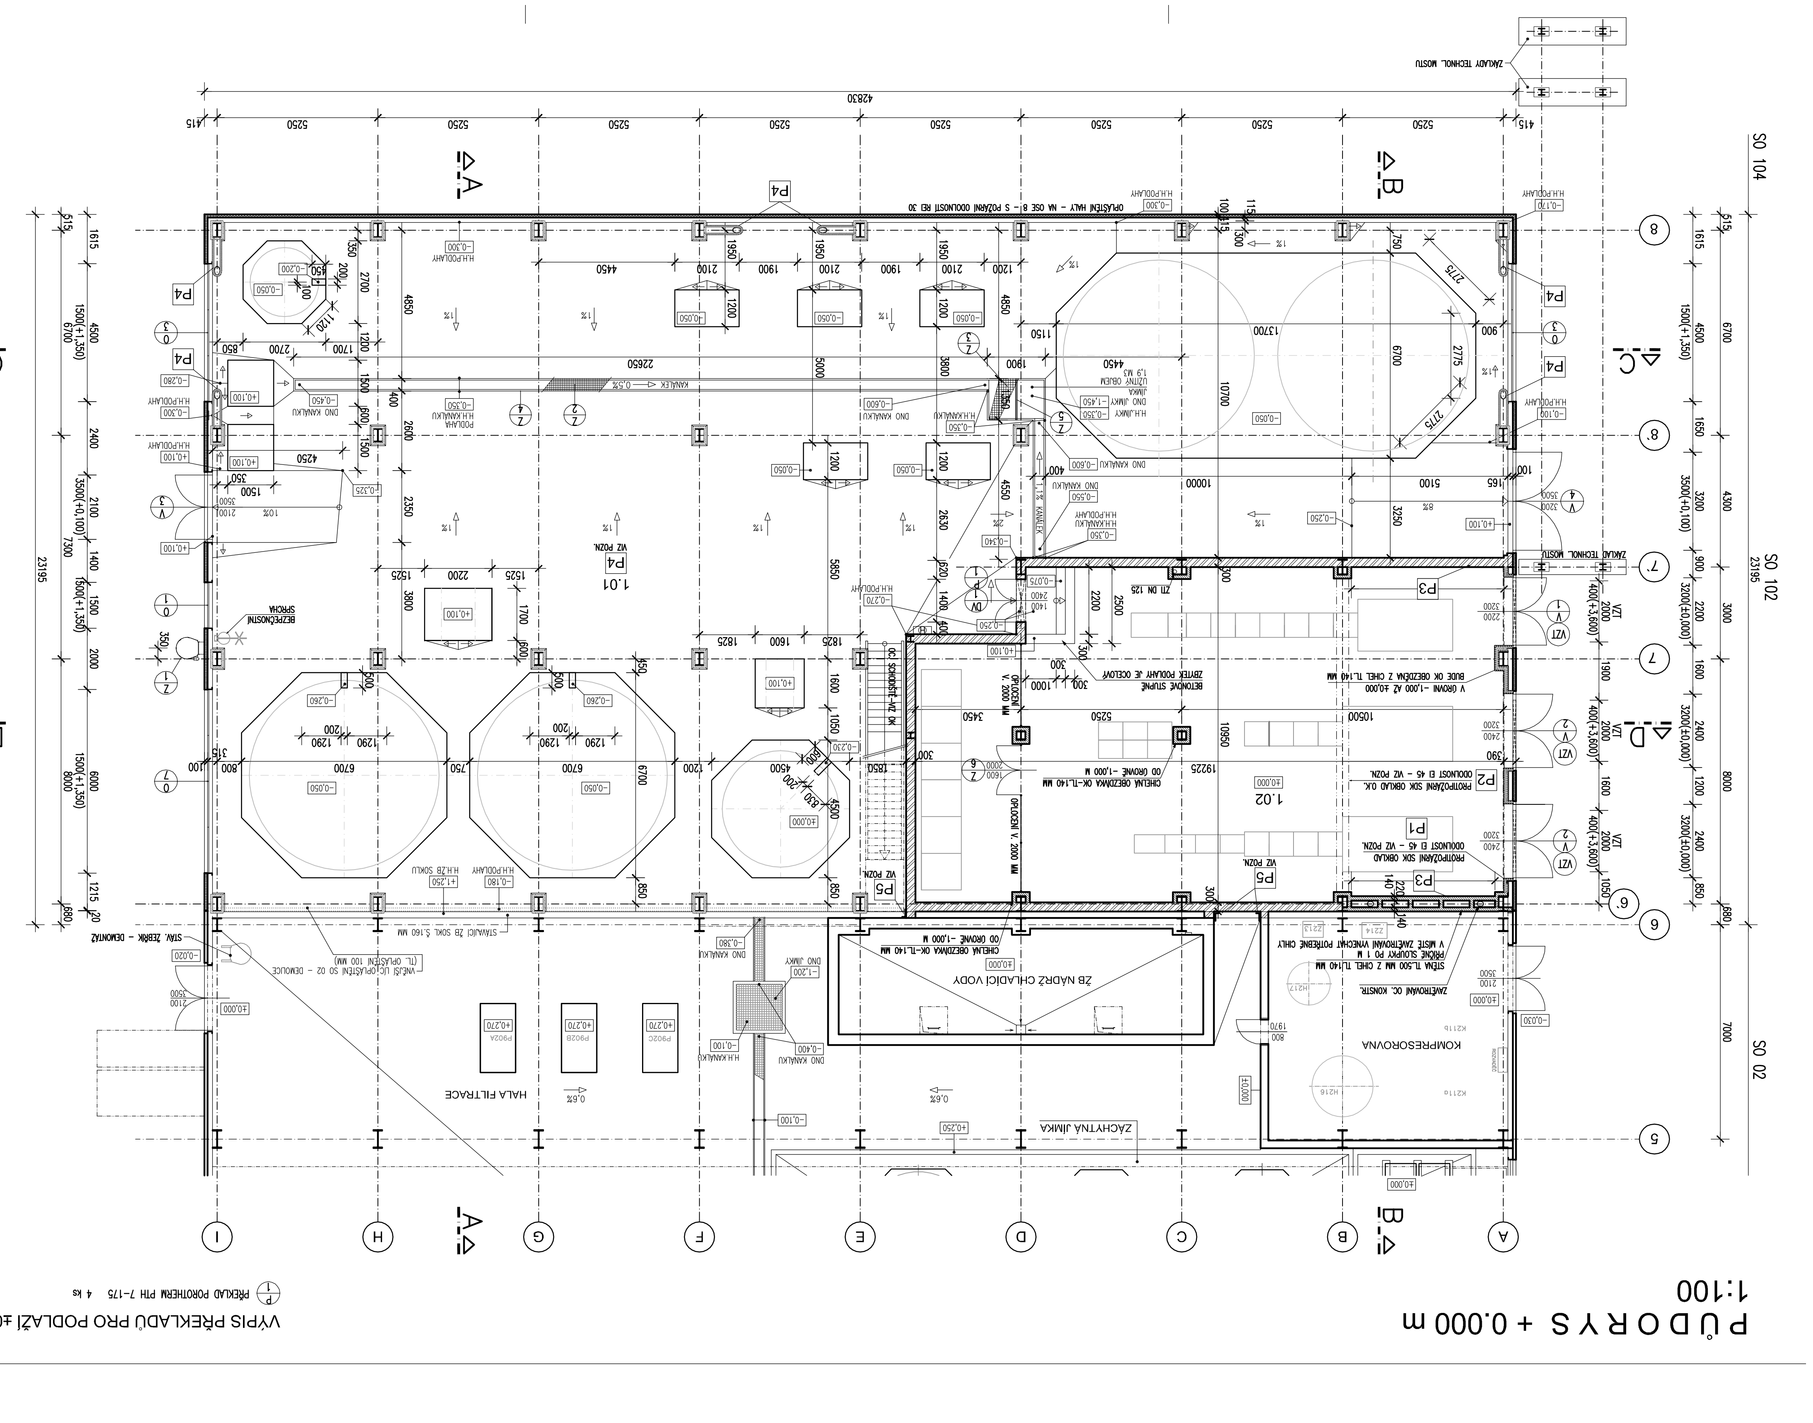
SO 104
SO 102
SO 02
A-A
B-B
C-C
D-D
1.01
1.02
ZACHYTNÁ JÍMKA
HALA FILTRACE
KOMPRESOROVNA
