


# PŮDORYS + 4.800 m

1:100

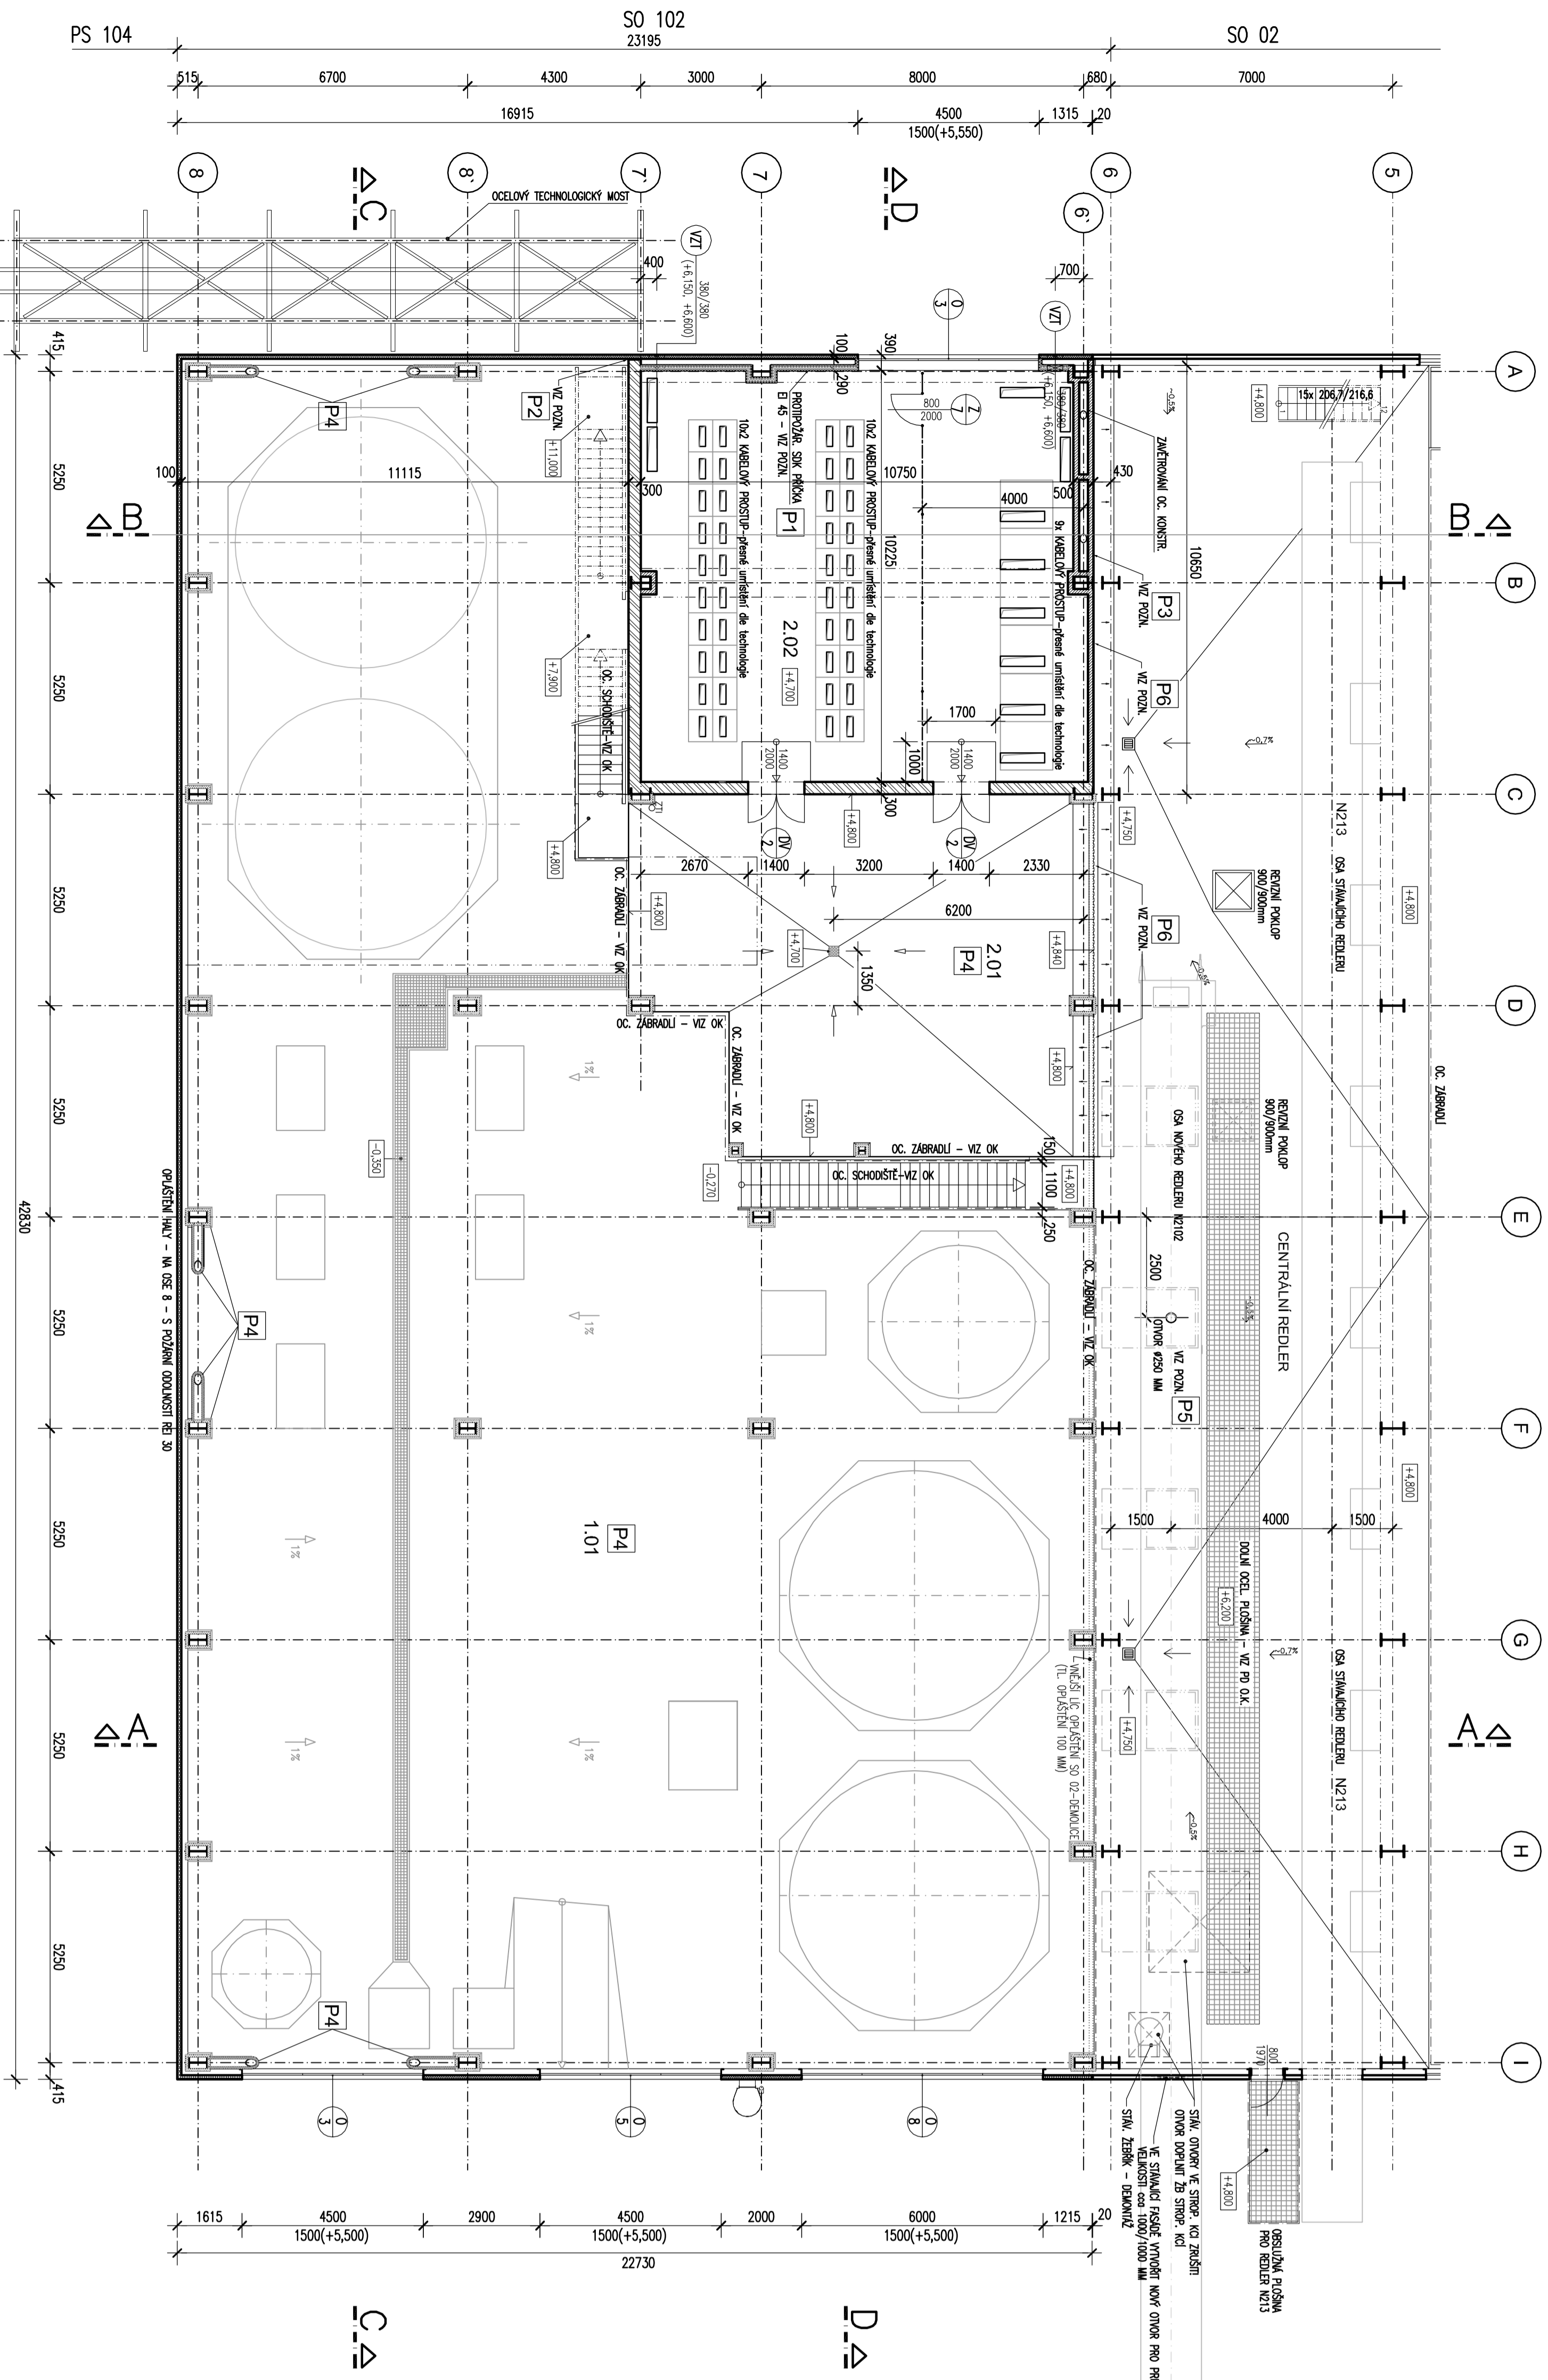




## LEGENDA MATERIÁLŮ


## POZNÁMKA


± 0,000 = 319,000 m n. m.

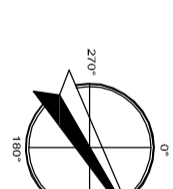

## POZNÁMKA

1/

SOUSKRNĚNÍ KRESBY:

Číslo	Název	Stav
1		
2		
3		
4		
5		

SPRÁVNÍK:

Jméno	Podpis	Titul

**PROJEKTANT:** STAVBY  

PS 104  
SO 102  
SO 02

0314-DD-102-004/0