



STRÉCHA + 17.200 m  
1:100

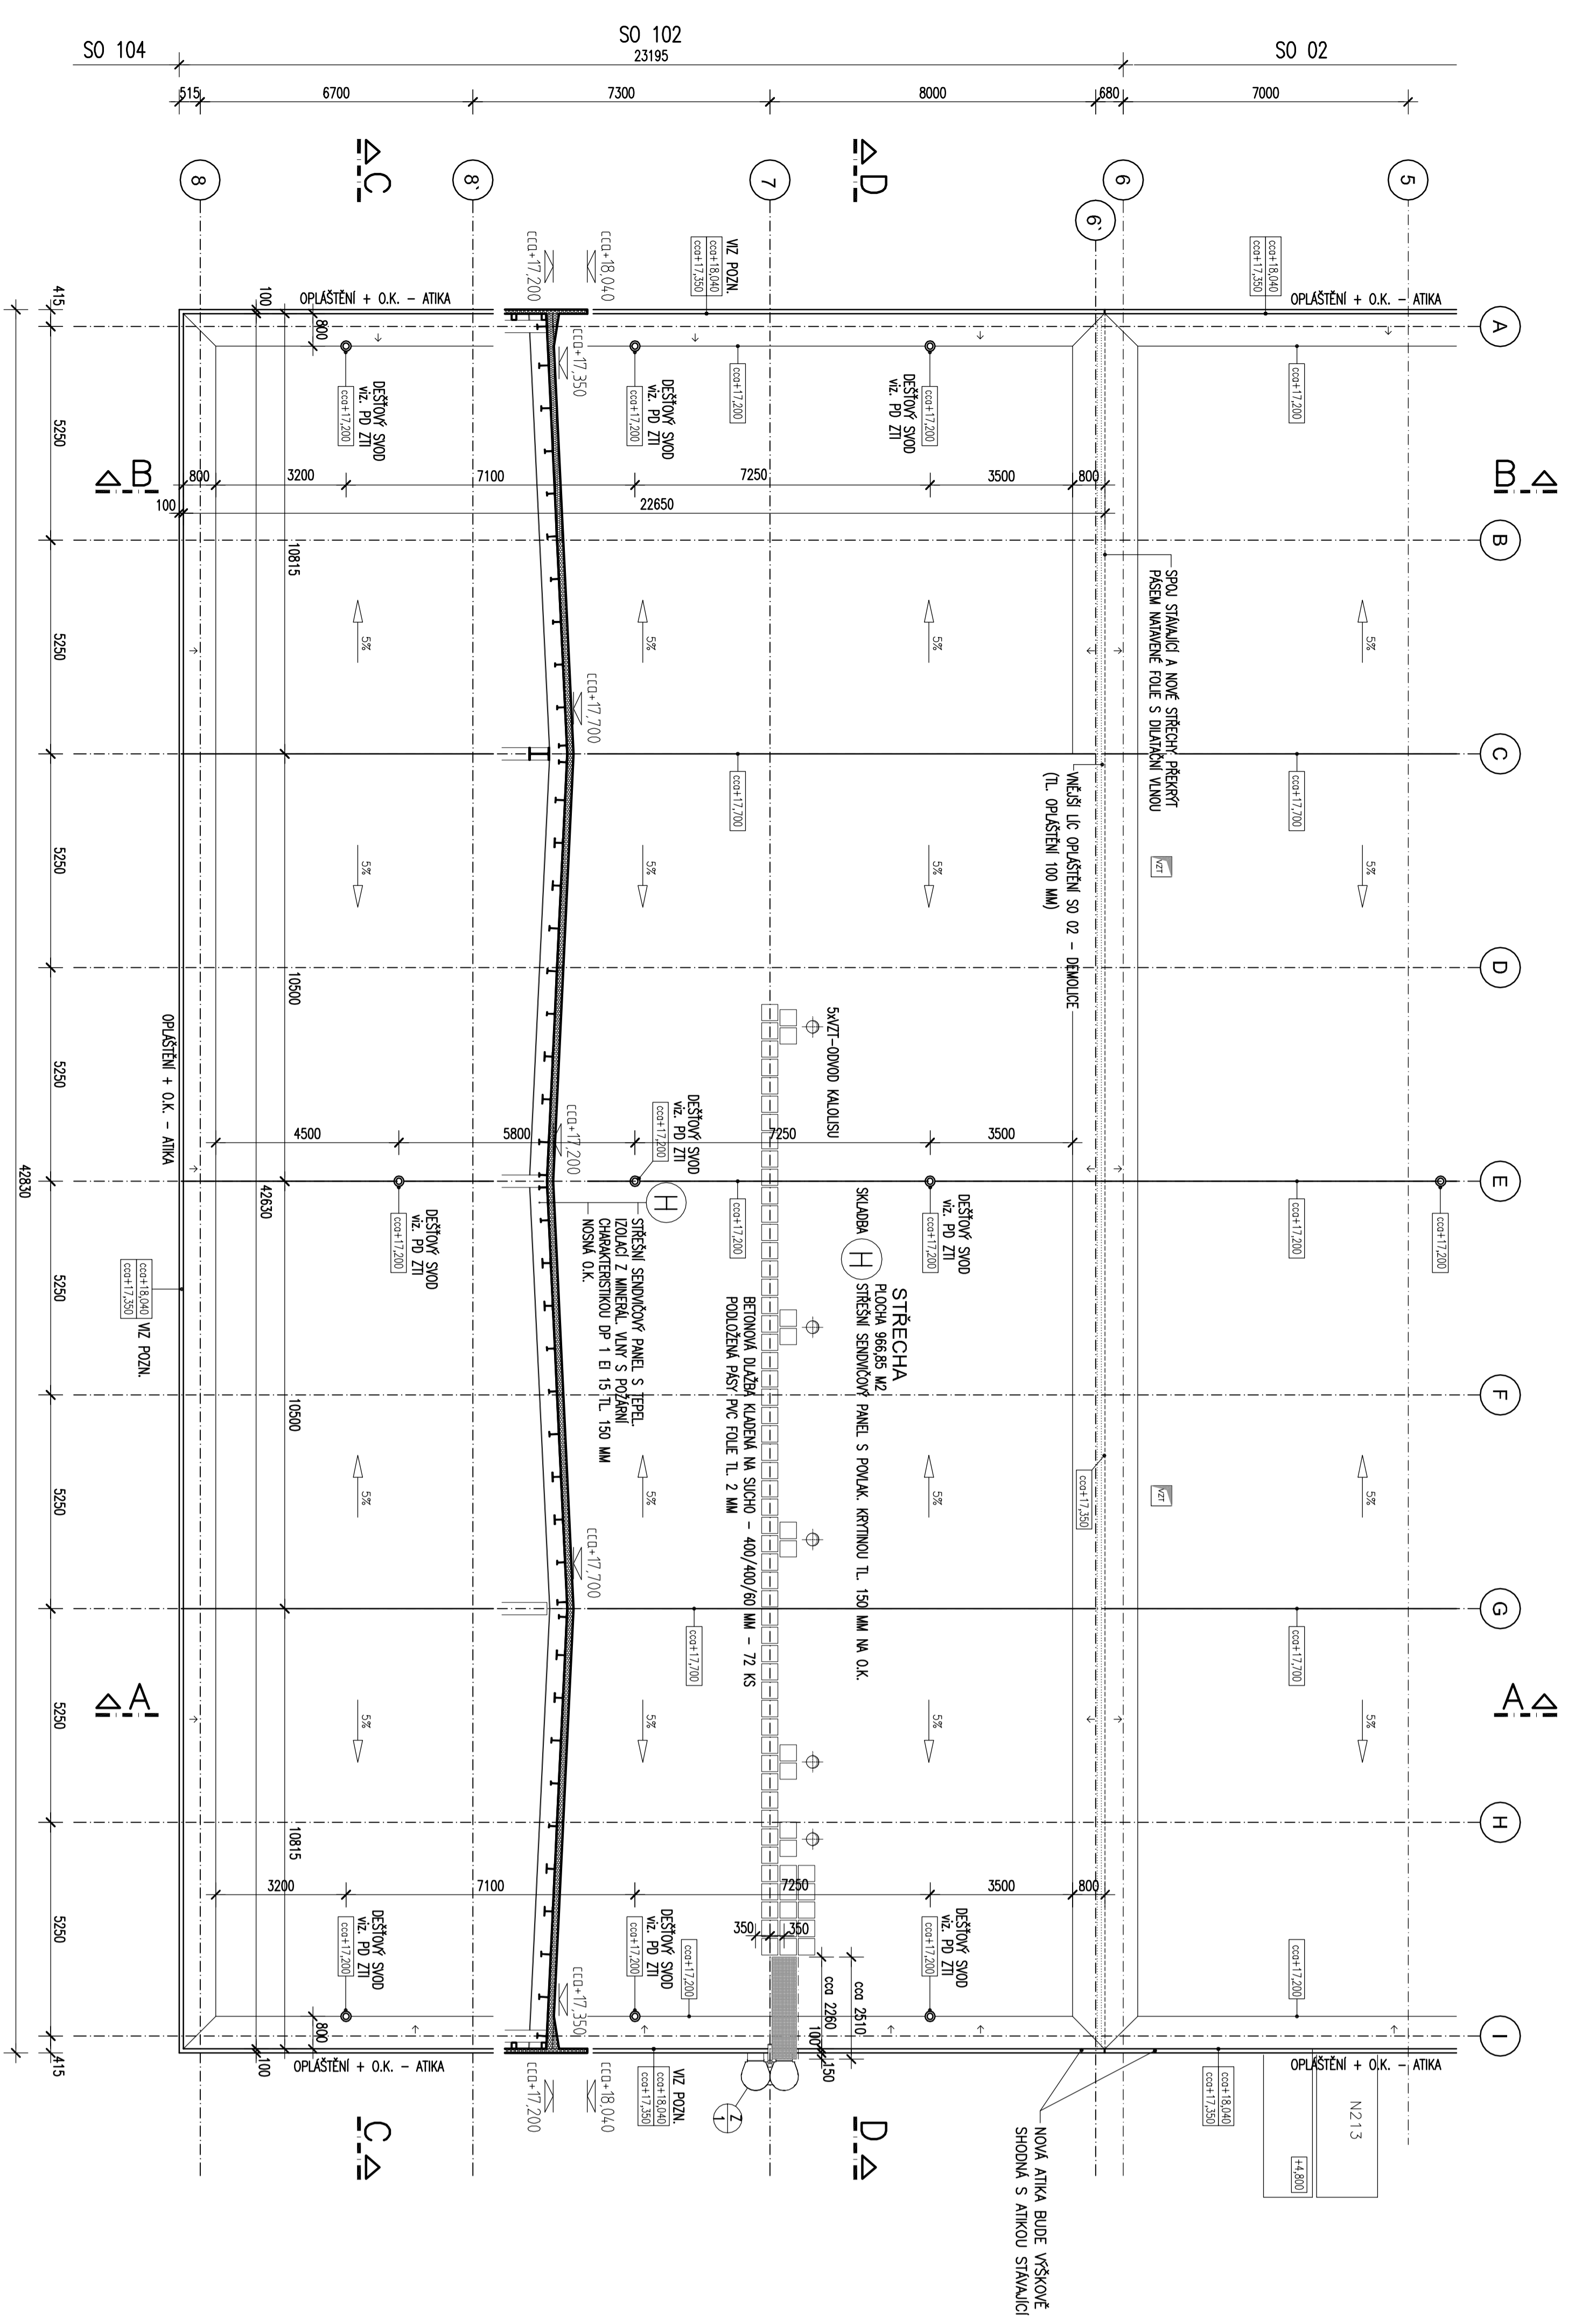

POZNÁMKA:

HRODOSTAVBA SOUSTAVA BUDE UMÍSTĚNA NA STŘECHU DLE PROJEKTU ELEKTRO  
KABELISKÉ PRÁVY HAVY JSOU SOUKLÁSTI DOBAVĚNÝ OPRAŠTĚNÍ A ZASTŘESNĚNÍ HAVY  
VŠE A TECHNOLOGICKÉ MĚŘENÍ A ZÁKLADY JSOU SOUKLÁSTI PO VŠE A TECHNOLOGIE  
CELKOVÁ VÝŠKA OBEBRTU JE STAVĚNINA DLE VYSOKOPŘÍMOU ZÁMĚRNÍ SO 02 PŘEJÍČKÉ  
PROJEKTOVÉHO PŘED ZÁKLEPNÍM PŘEROVNĚNÍM PŘÁVU NA SO 102 - VÝŠKA BUDE ESTE  
OVBĚRNÁ PRO ROZLIŠOVÁNÍ STAVBY

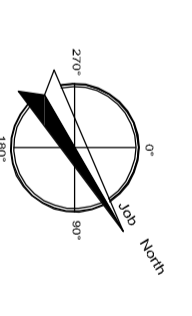

± 0.000 = 319.000 m n. m.

POZNÁMKA:											
1/											
SOUSPĚLNĚ VYKRESLIL:											
1											
2											
3											
4											
5											
6											
7											
8											
9											
10											
<table border="1"> <tr> <td>Autorem NPS 102 a STAVĚNĚ TECH. ŘEŠENÍ</td> <td>Stavěný objekt</td> </tr> <tr> <td>STRÉCHA</td> <td>SO 102</td> </tr> <tr> <td>STRÉCHA</td> <td>SO 102 PŘEJÍČKÉ</td> </tr> <tr> <td>1:100</td> <td>319.000 m n. m.</td> </tr> <tr> <td>0314-DD-102-007/0</td> <td></td> </tr> </table>		Autorem NPS 102 a STAVĚNĚ TECH. ŘEŠENÍ	Stavěný objekt	STRÉCHA	SO 102	STRÉCHA	SO 102 PŘEJÍČKÉ	1:100	319.000 m n. m.	0314-DD-102-007/0	
Autorem NPS 102 a STAVĚNĚ TECH. ŘEŠENÍ	Stavěný objekt										
STRÉCHA	SO 102										
STRÉCHA	SO 102 PŘEJÍČKÉ										
1:100	319.000 m n. m.										
0314-DD-102-007/0											