


PODELNÝ ŘEZ B-B

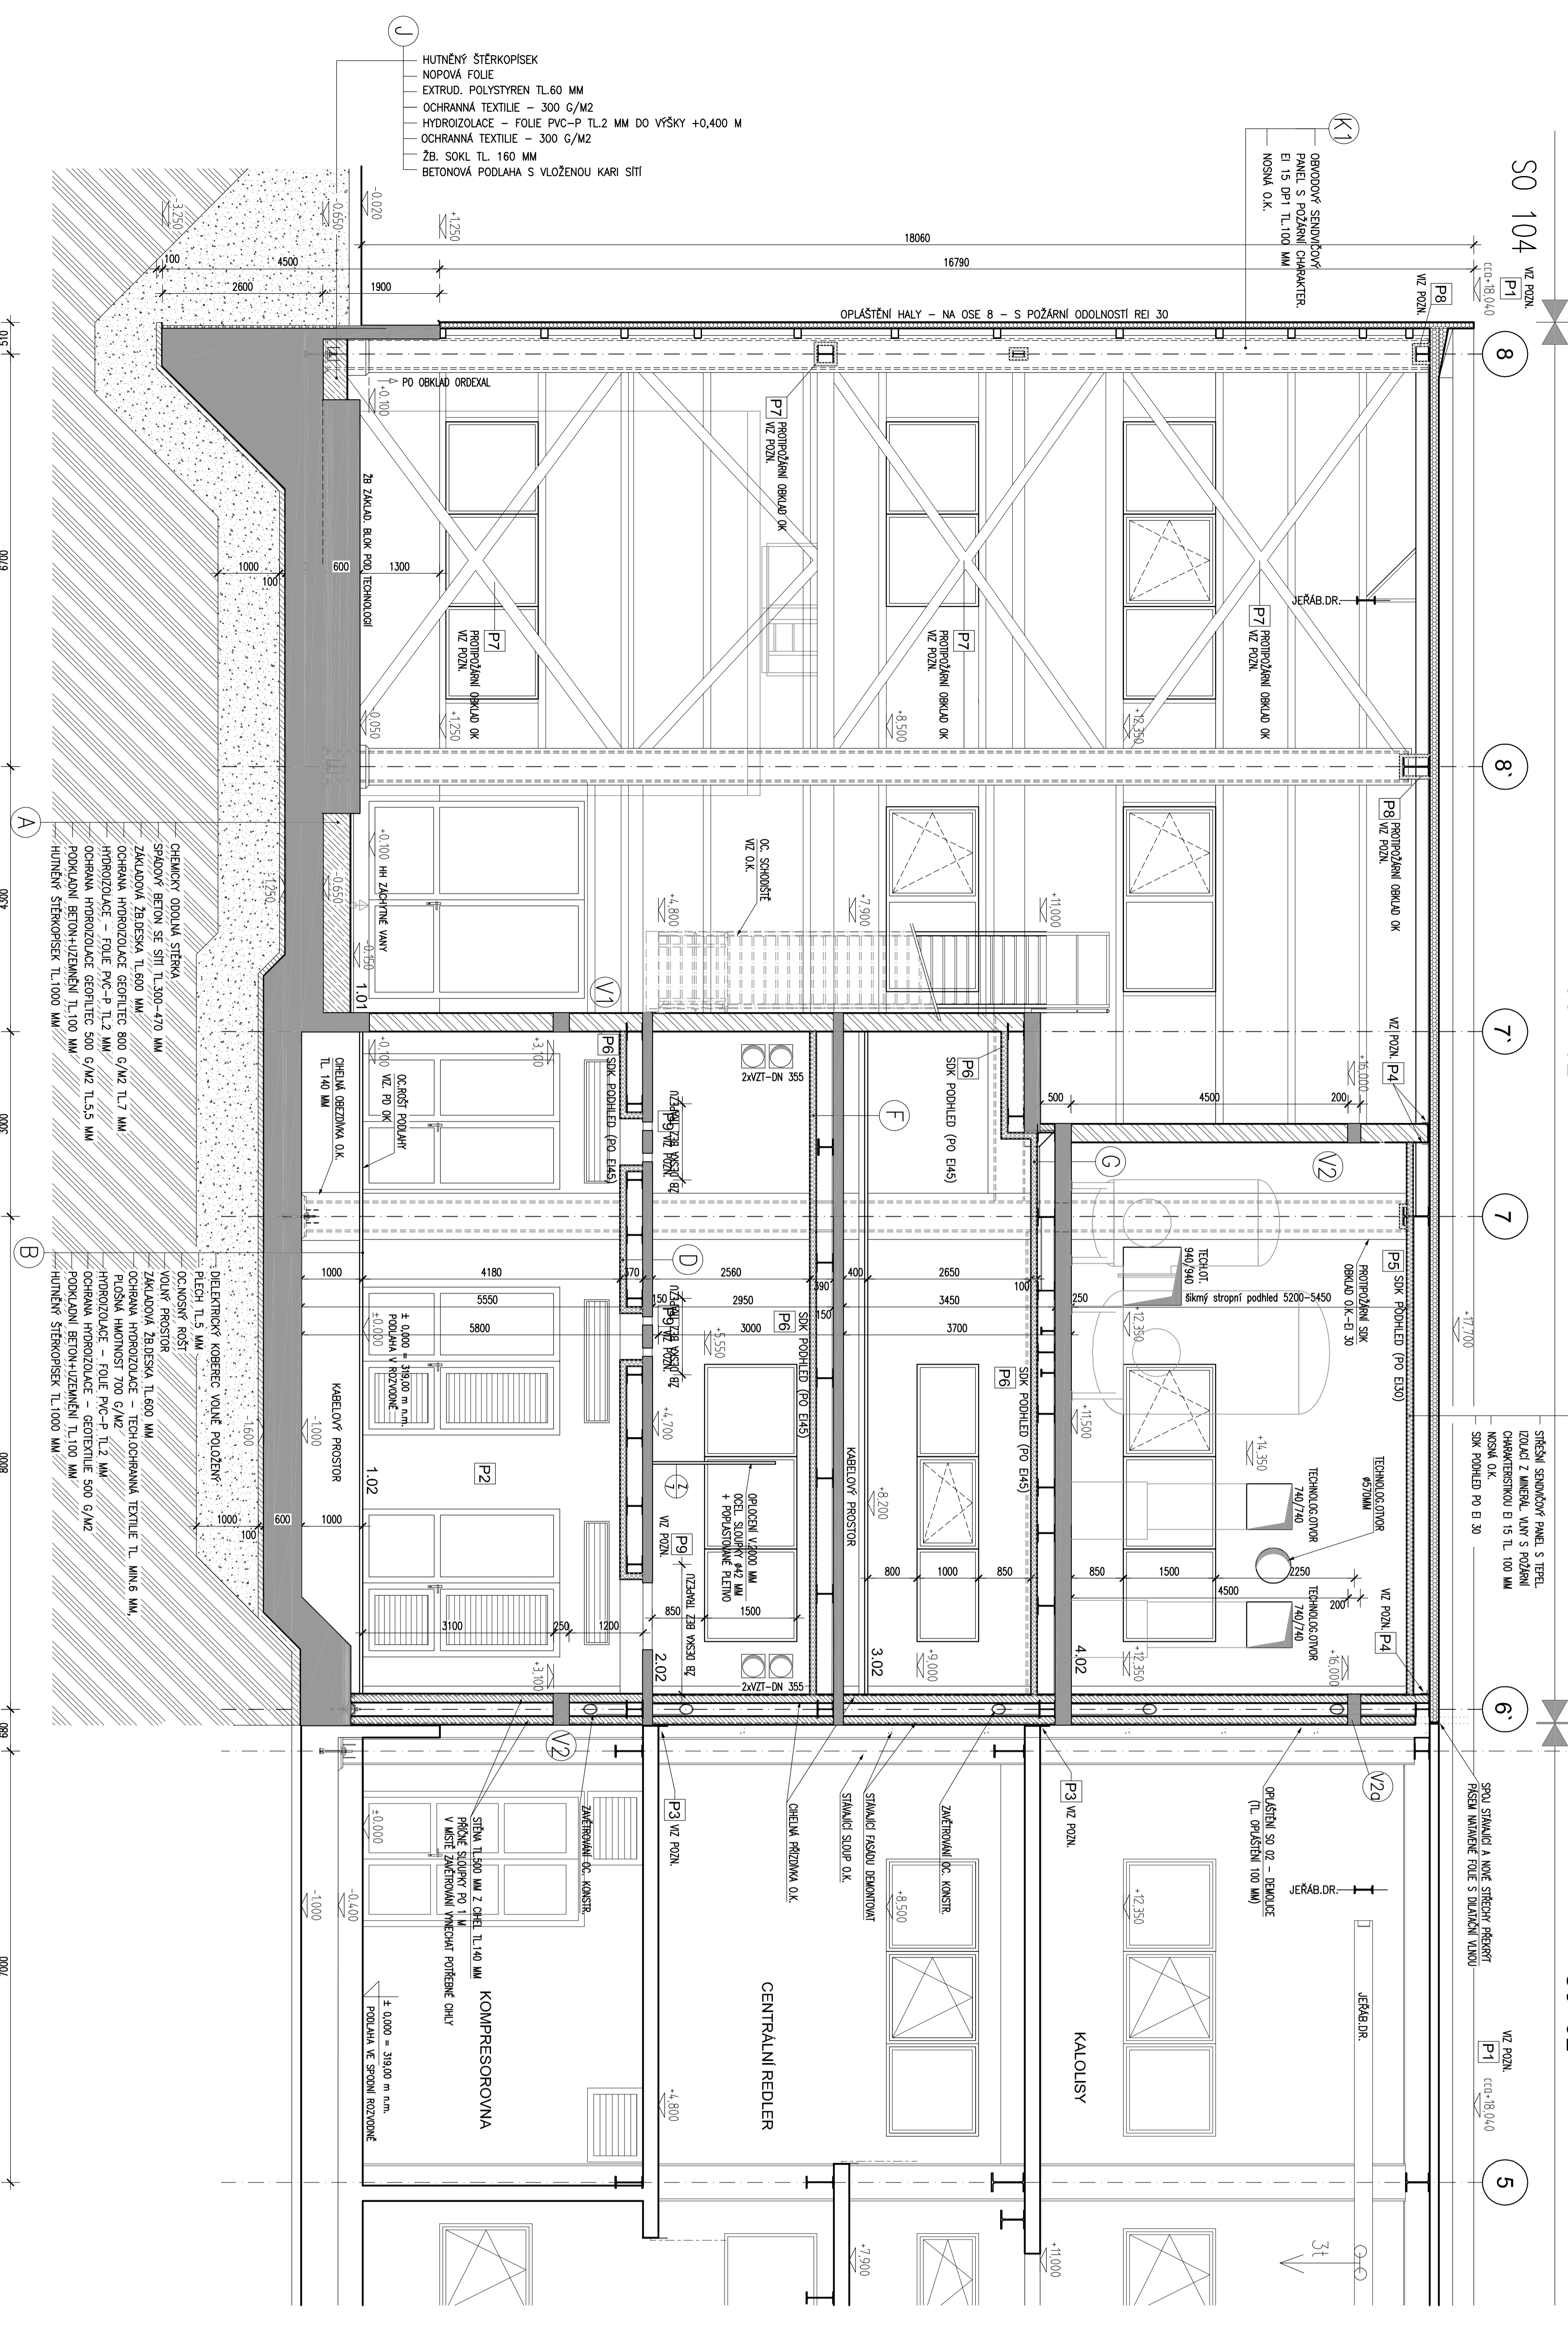

LEGENDA MATERIÁLŮ


POZNÁMKA


± 0,000 = 319,000 m n. m.


SO 102

PODELNÝ ŘEZ B-B

0314-DD-102-009/0