


PRÍČNY REZ C-C

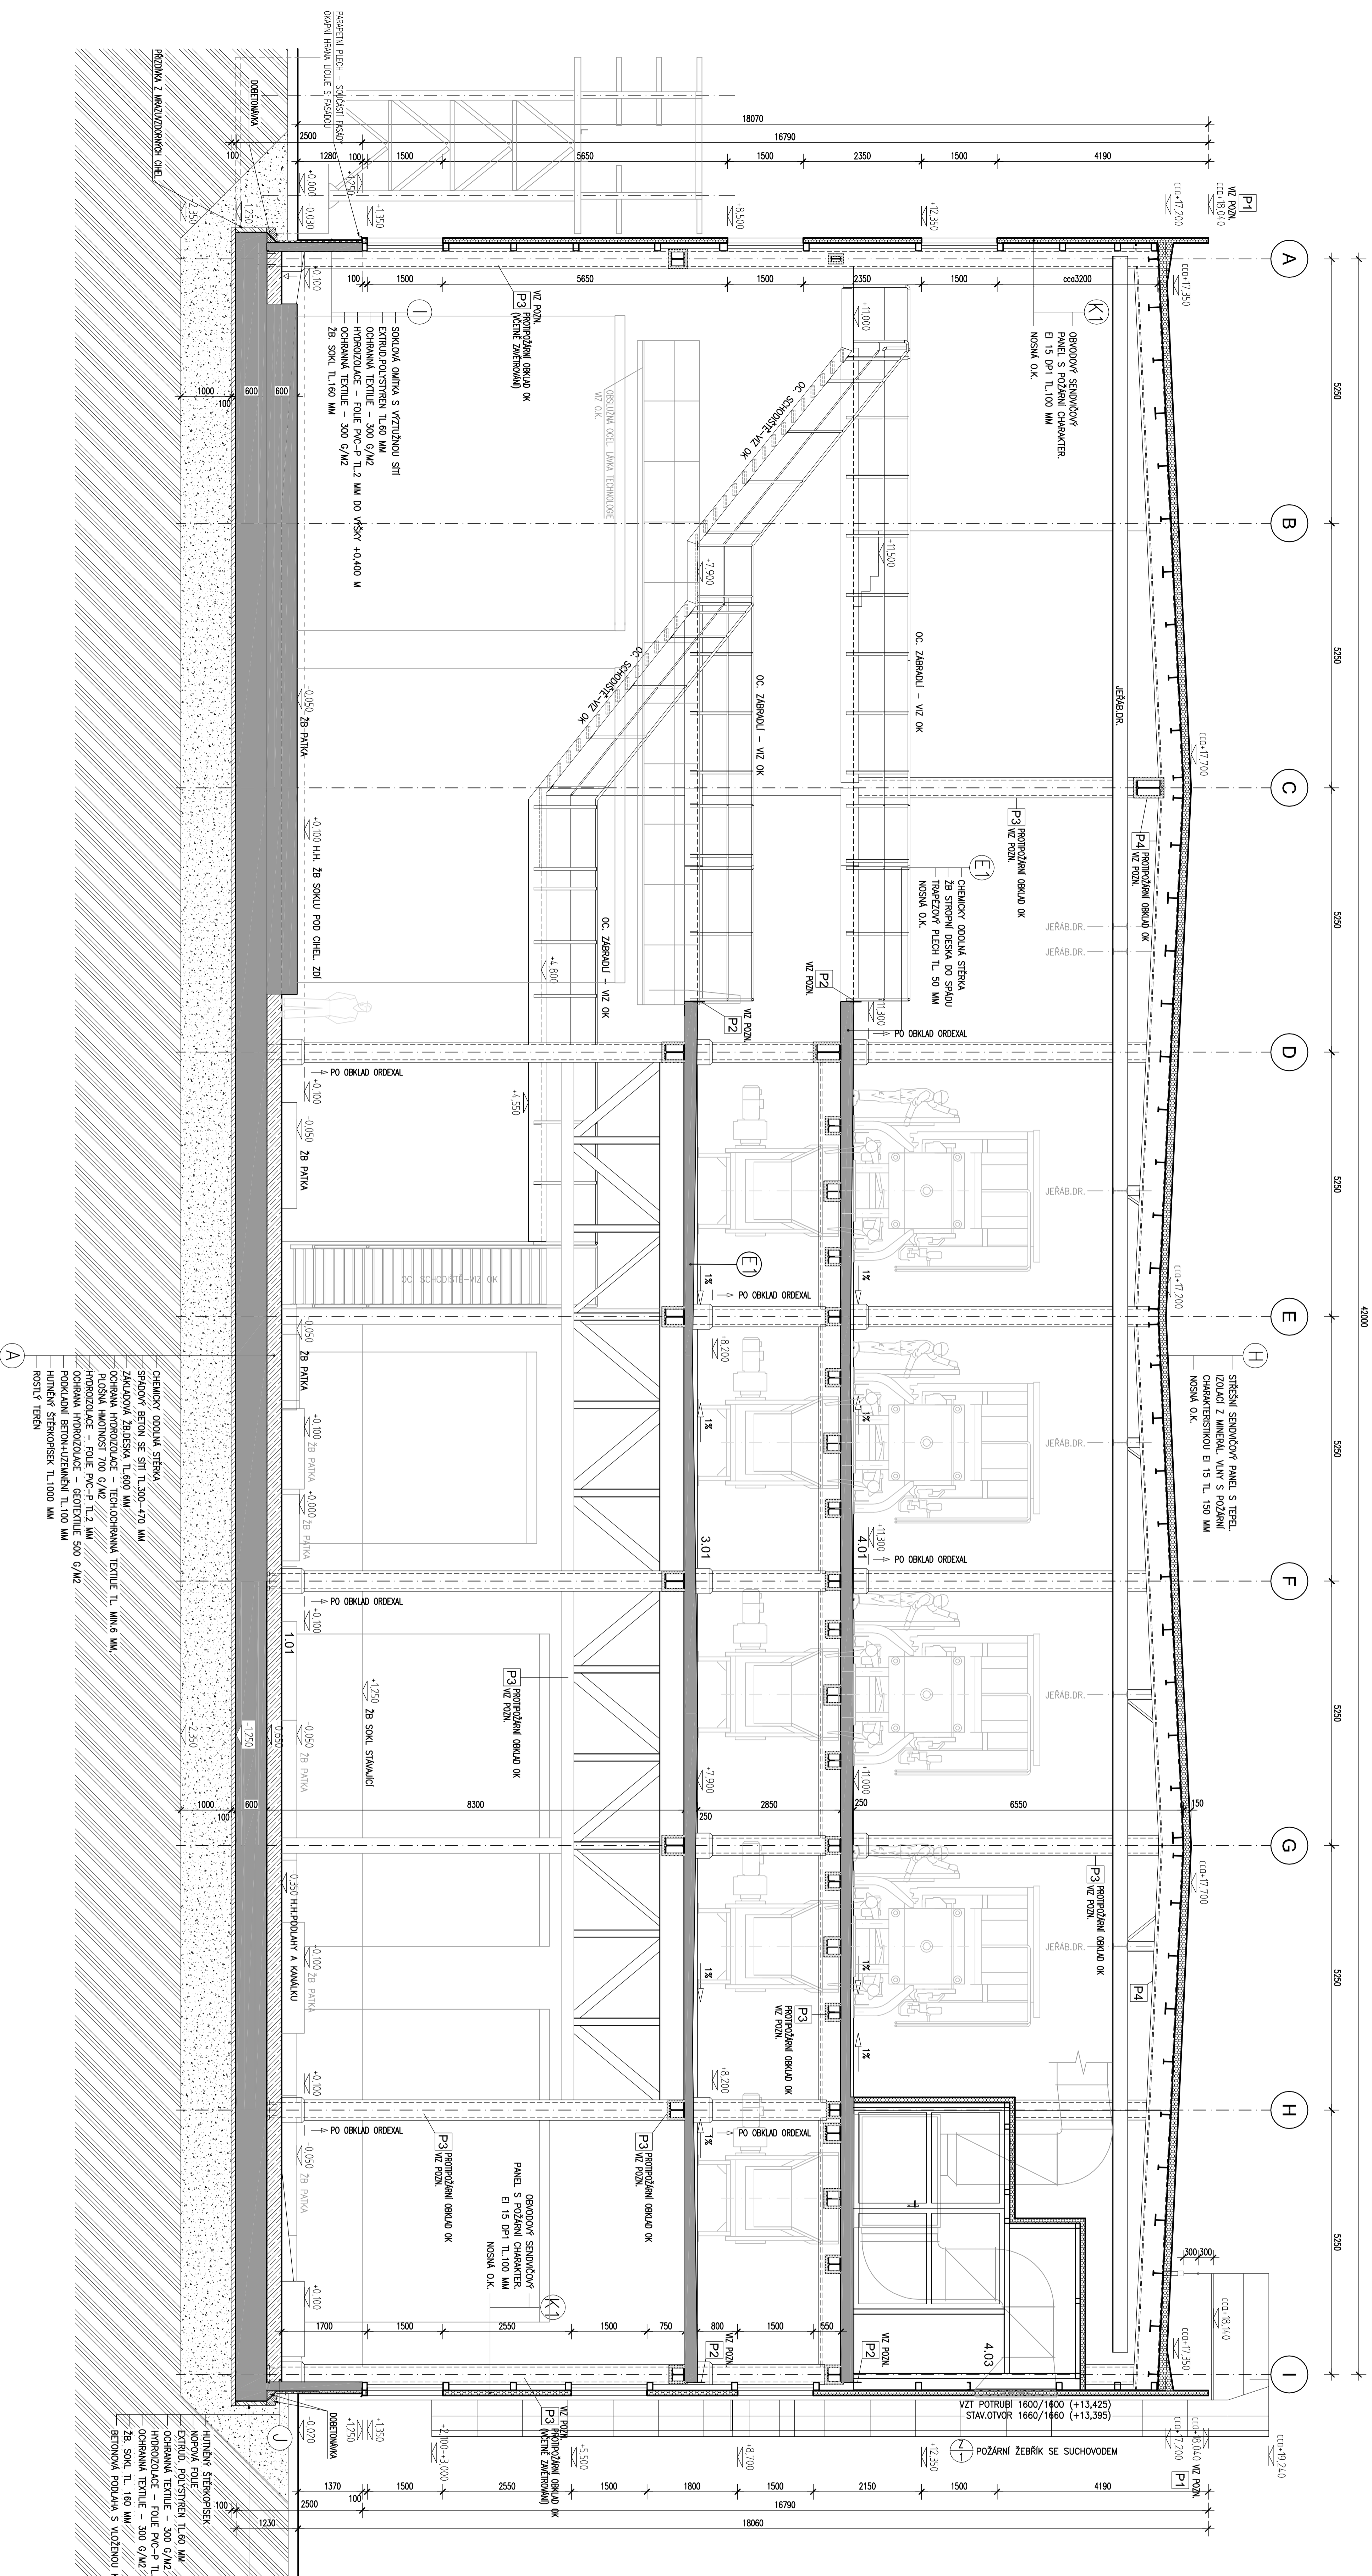

LEGENDA MATERIÁLU




