




POHLED VÝCHODNÍ

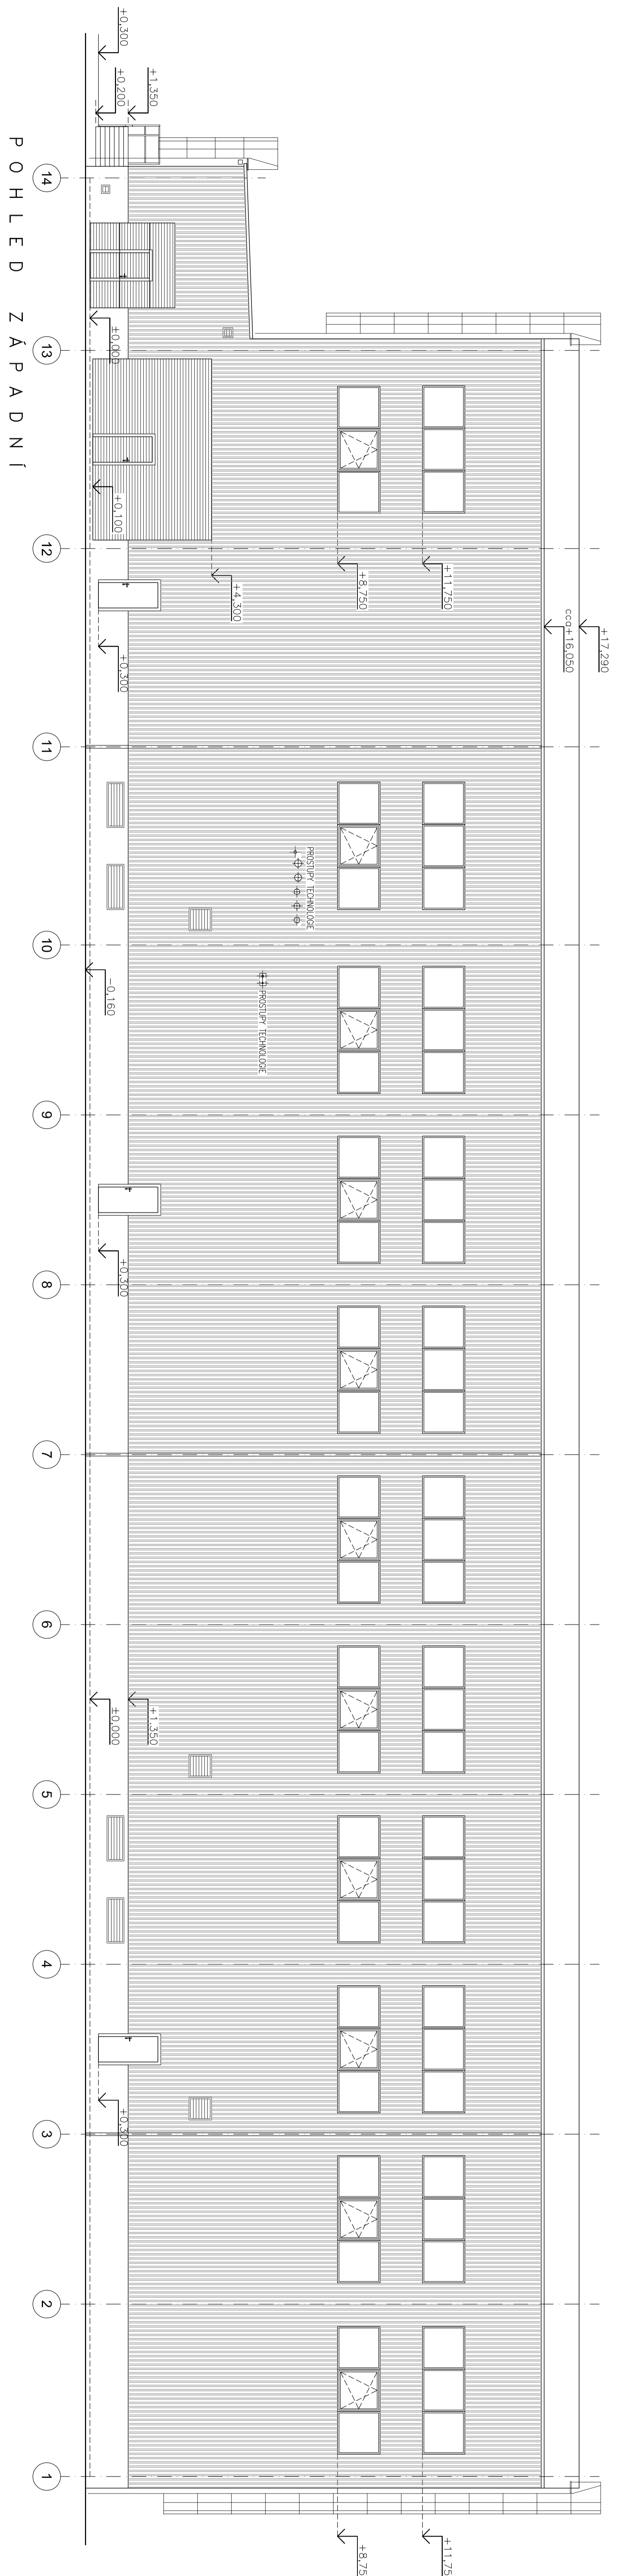


POHLED ZAPADNÍ

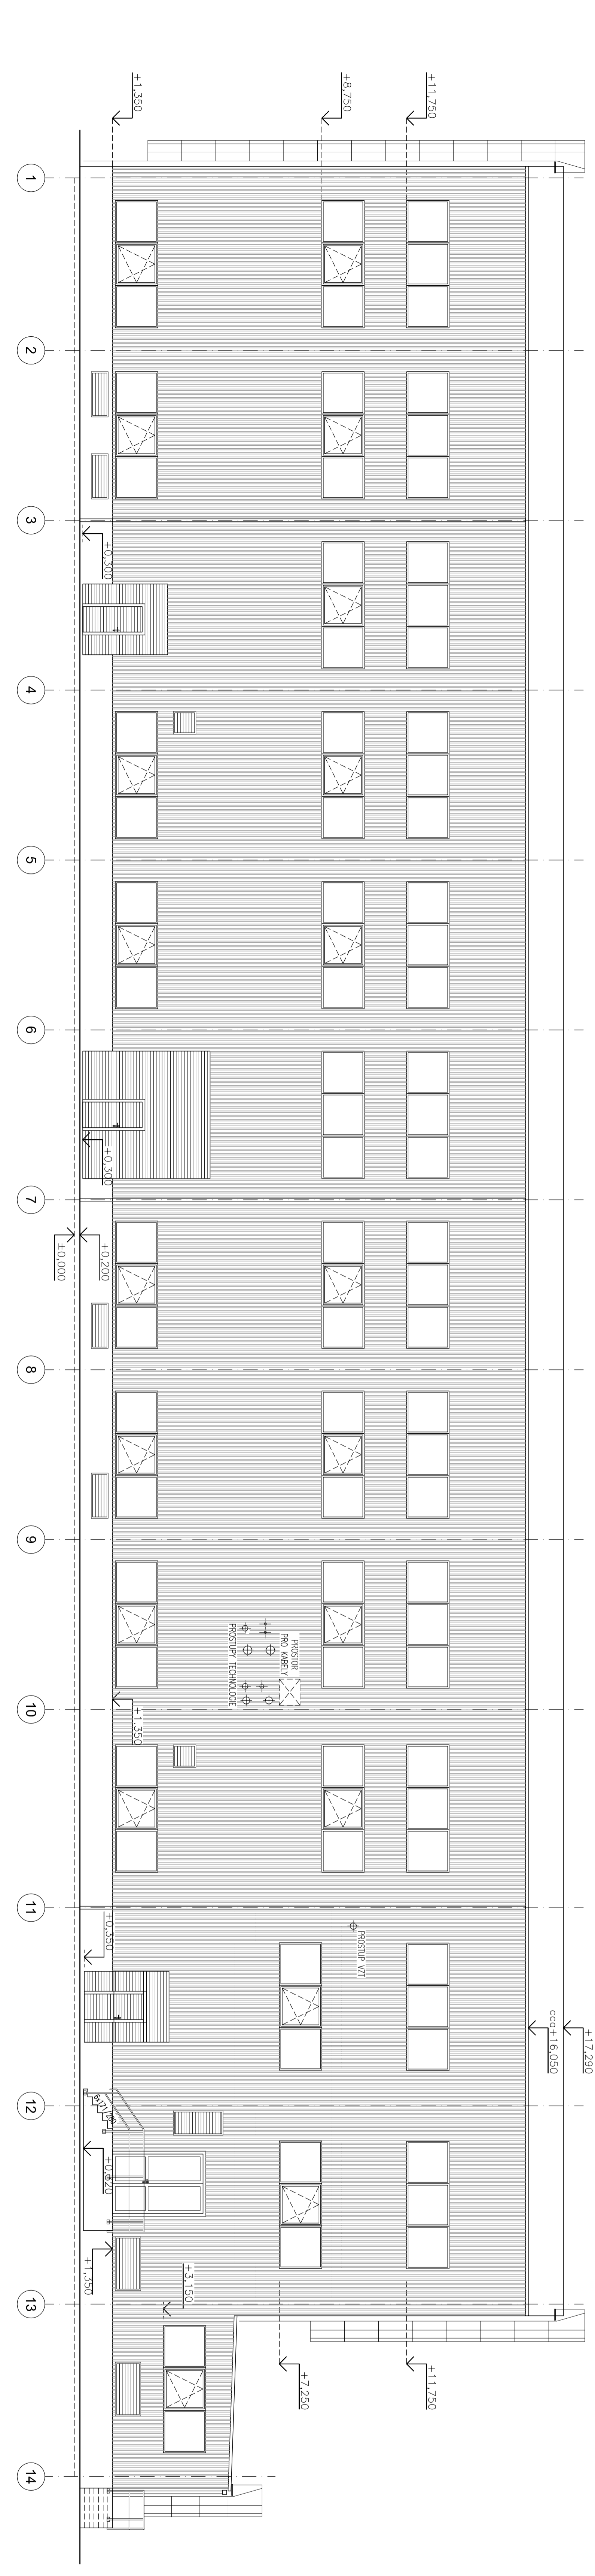

POHLED SEVERNÍ

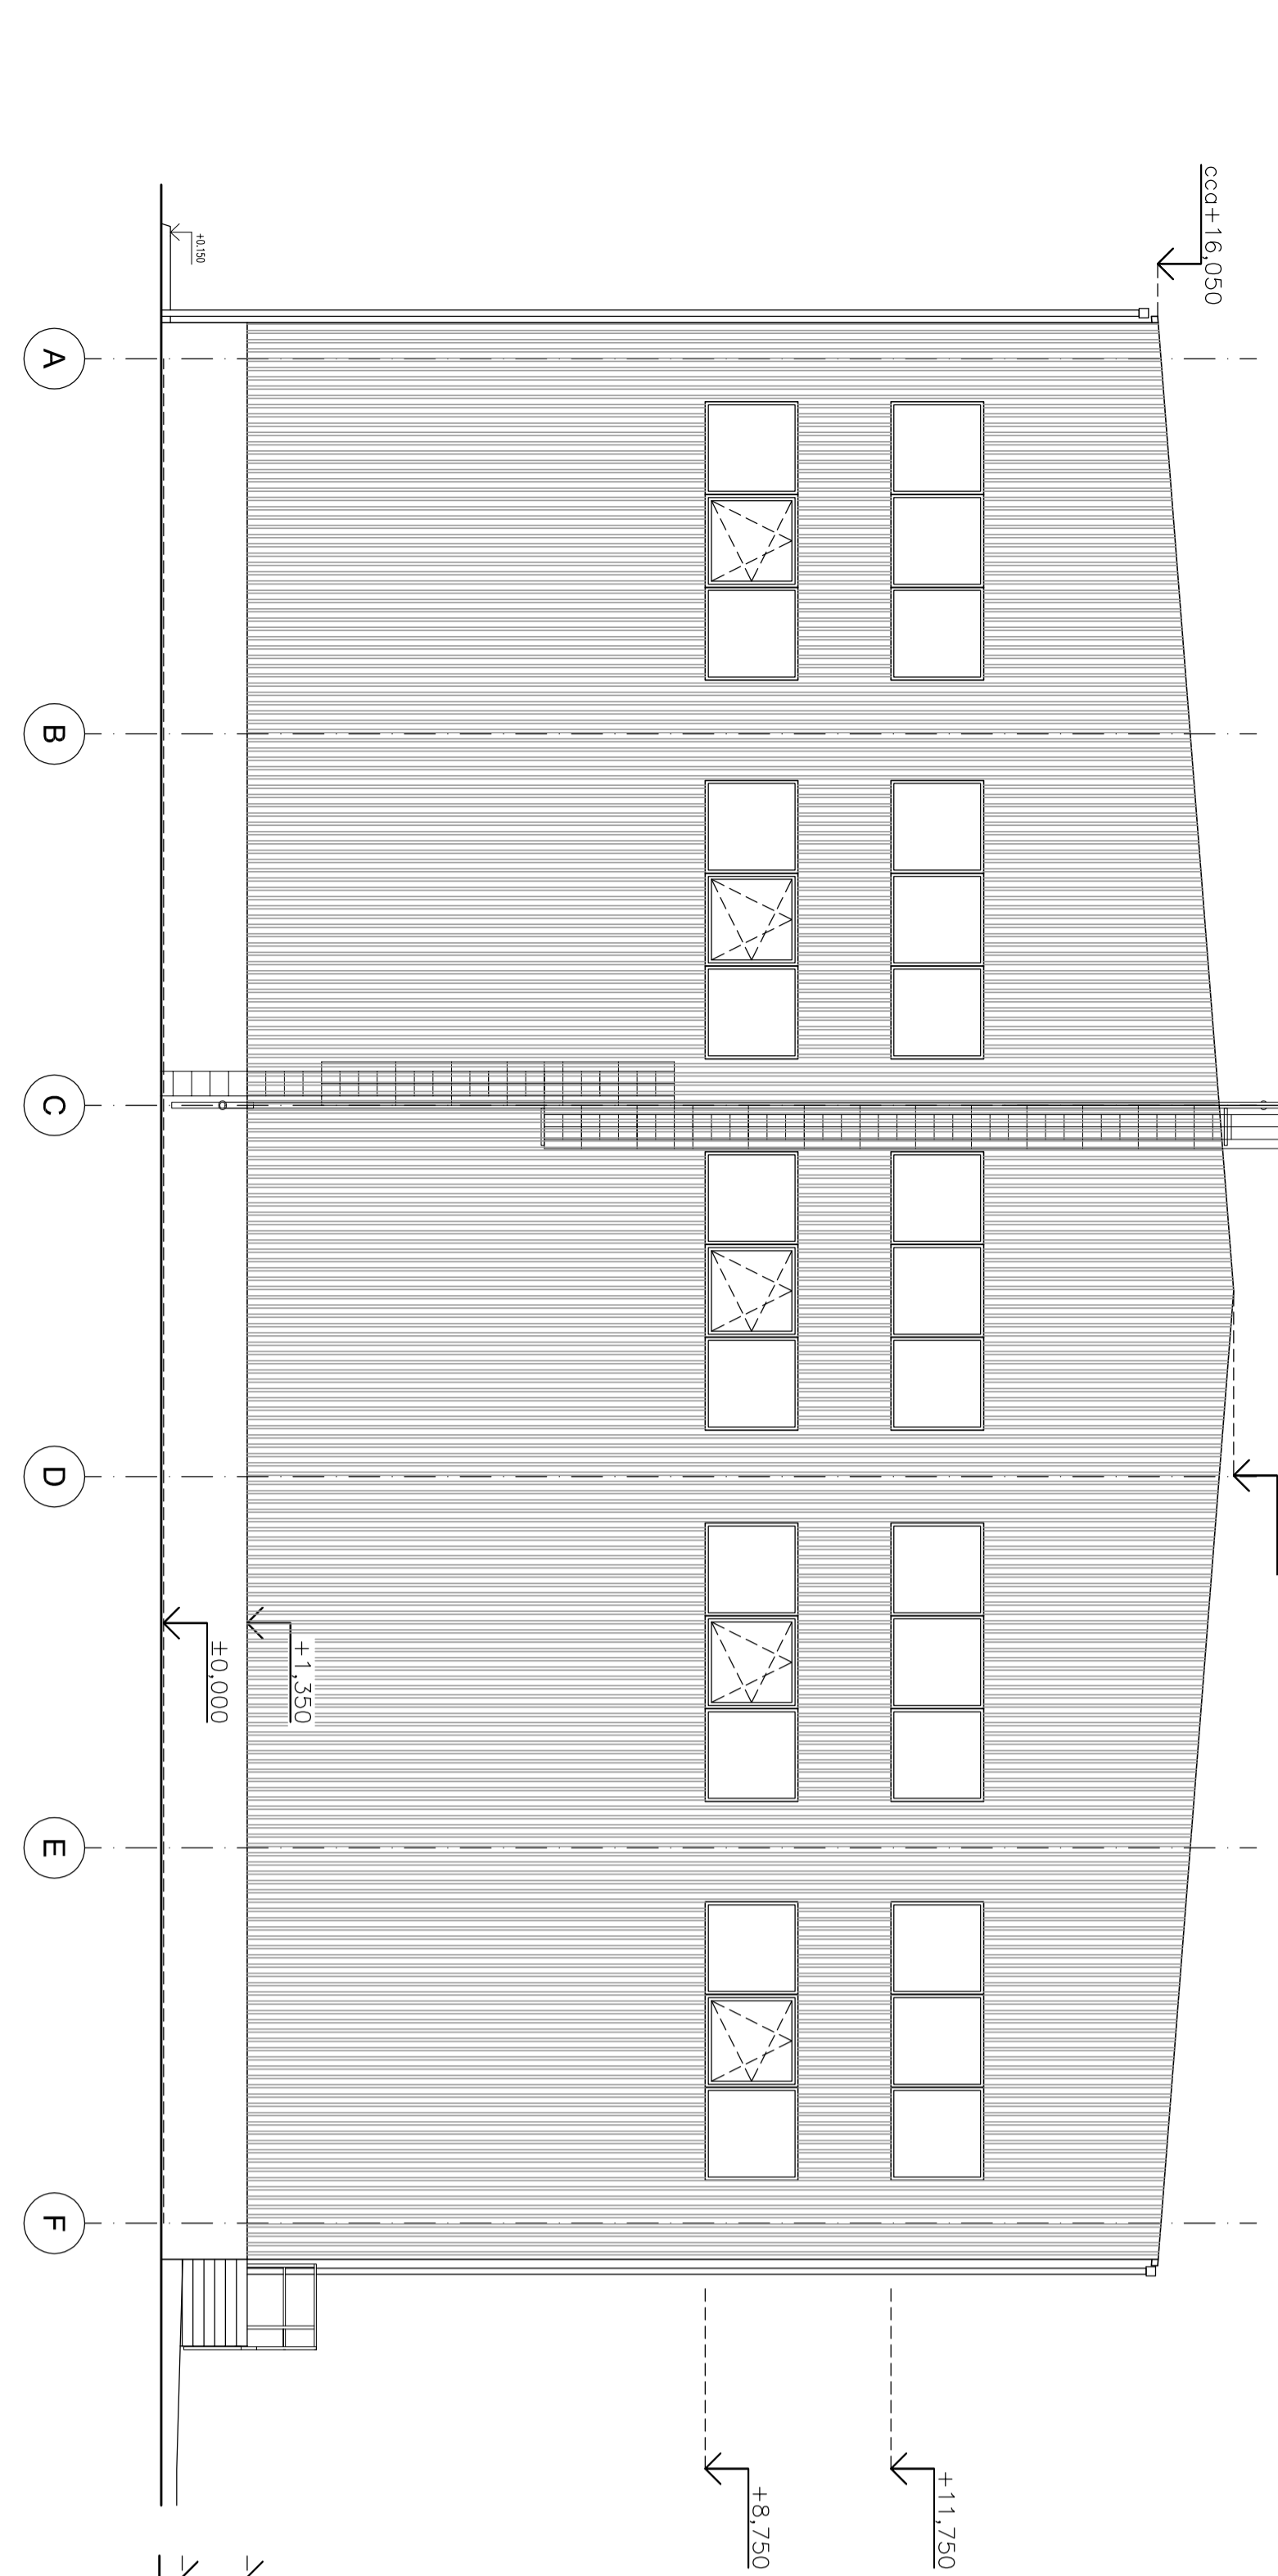

POHLED JIŽNÍ

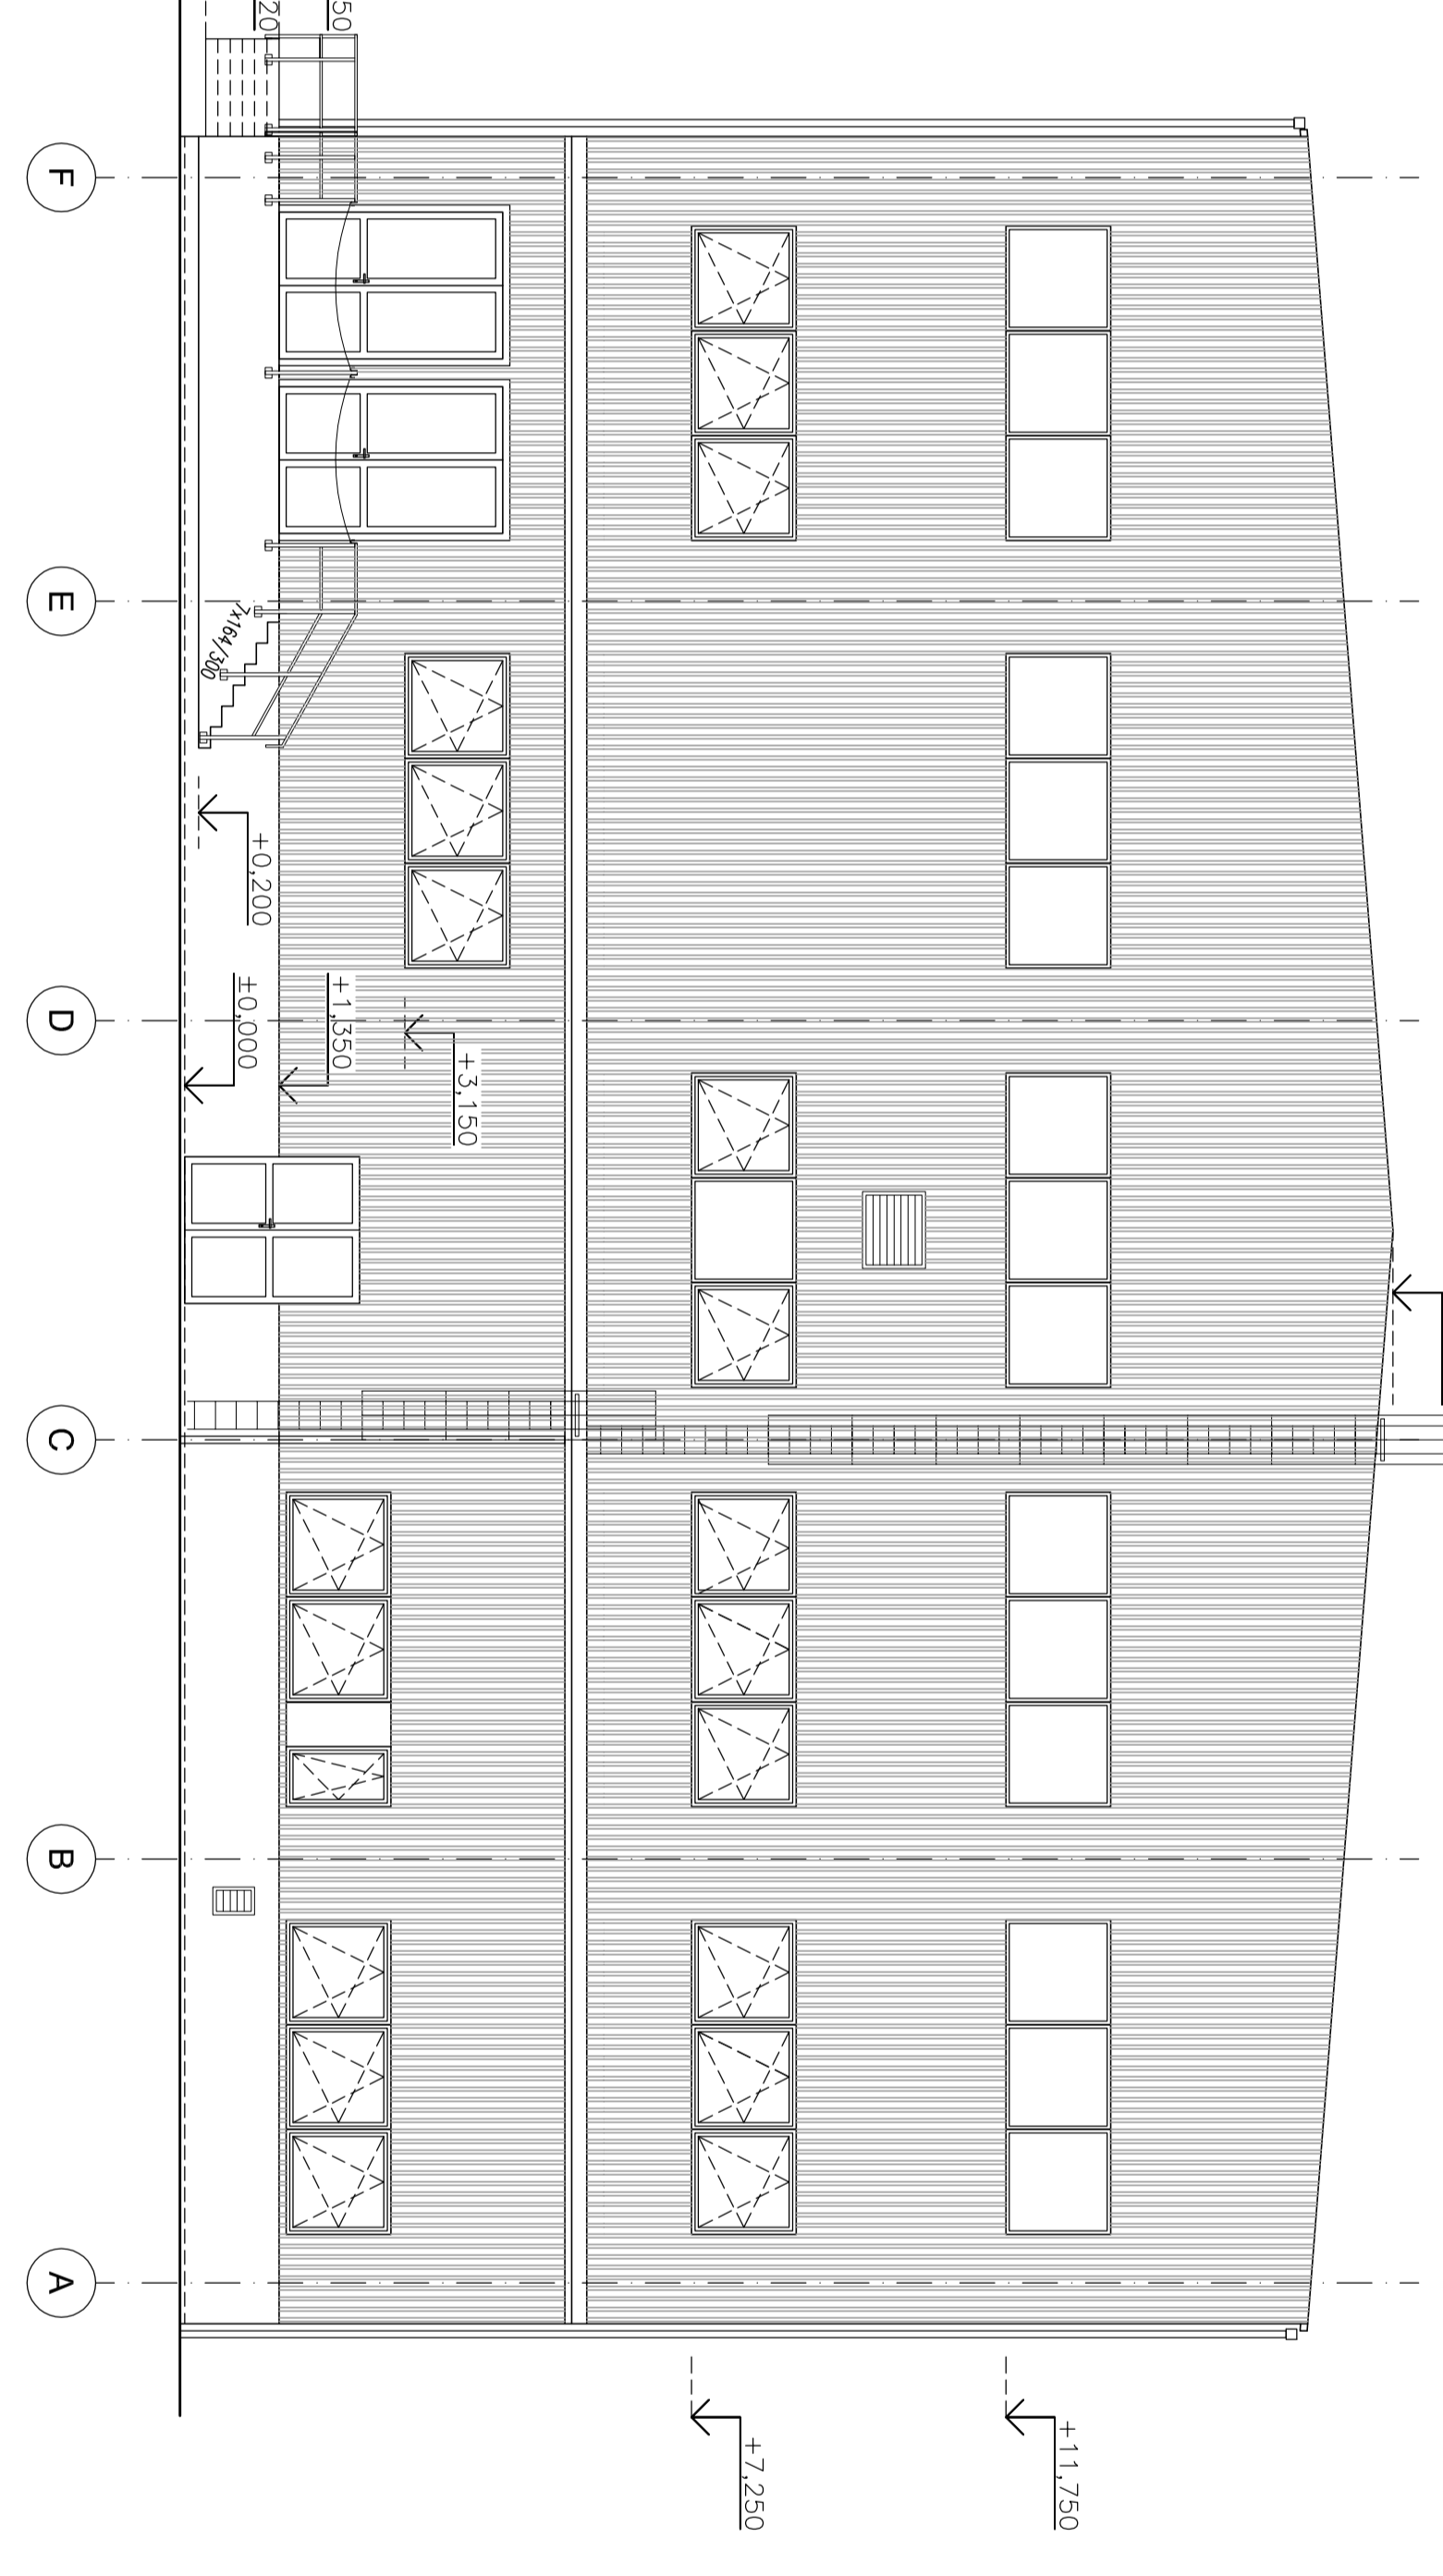

SOUHRNĚ

SOUHRNĚ VÝKRESŮ :

1	Architectural drawing of the eastern facade	1:100
2	Architectural drawing of the western facade	1:100
3	Architectural drawing of the northern facade	1:100
4	Architectural drawing of the southern facade	1:100

POHLEDY

0314-DD-101-014/00