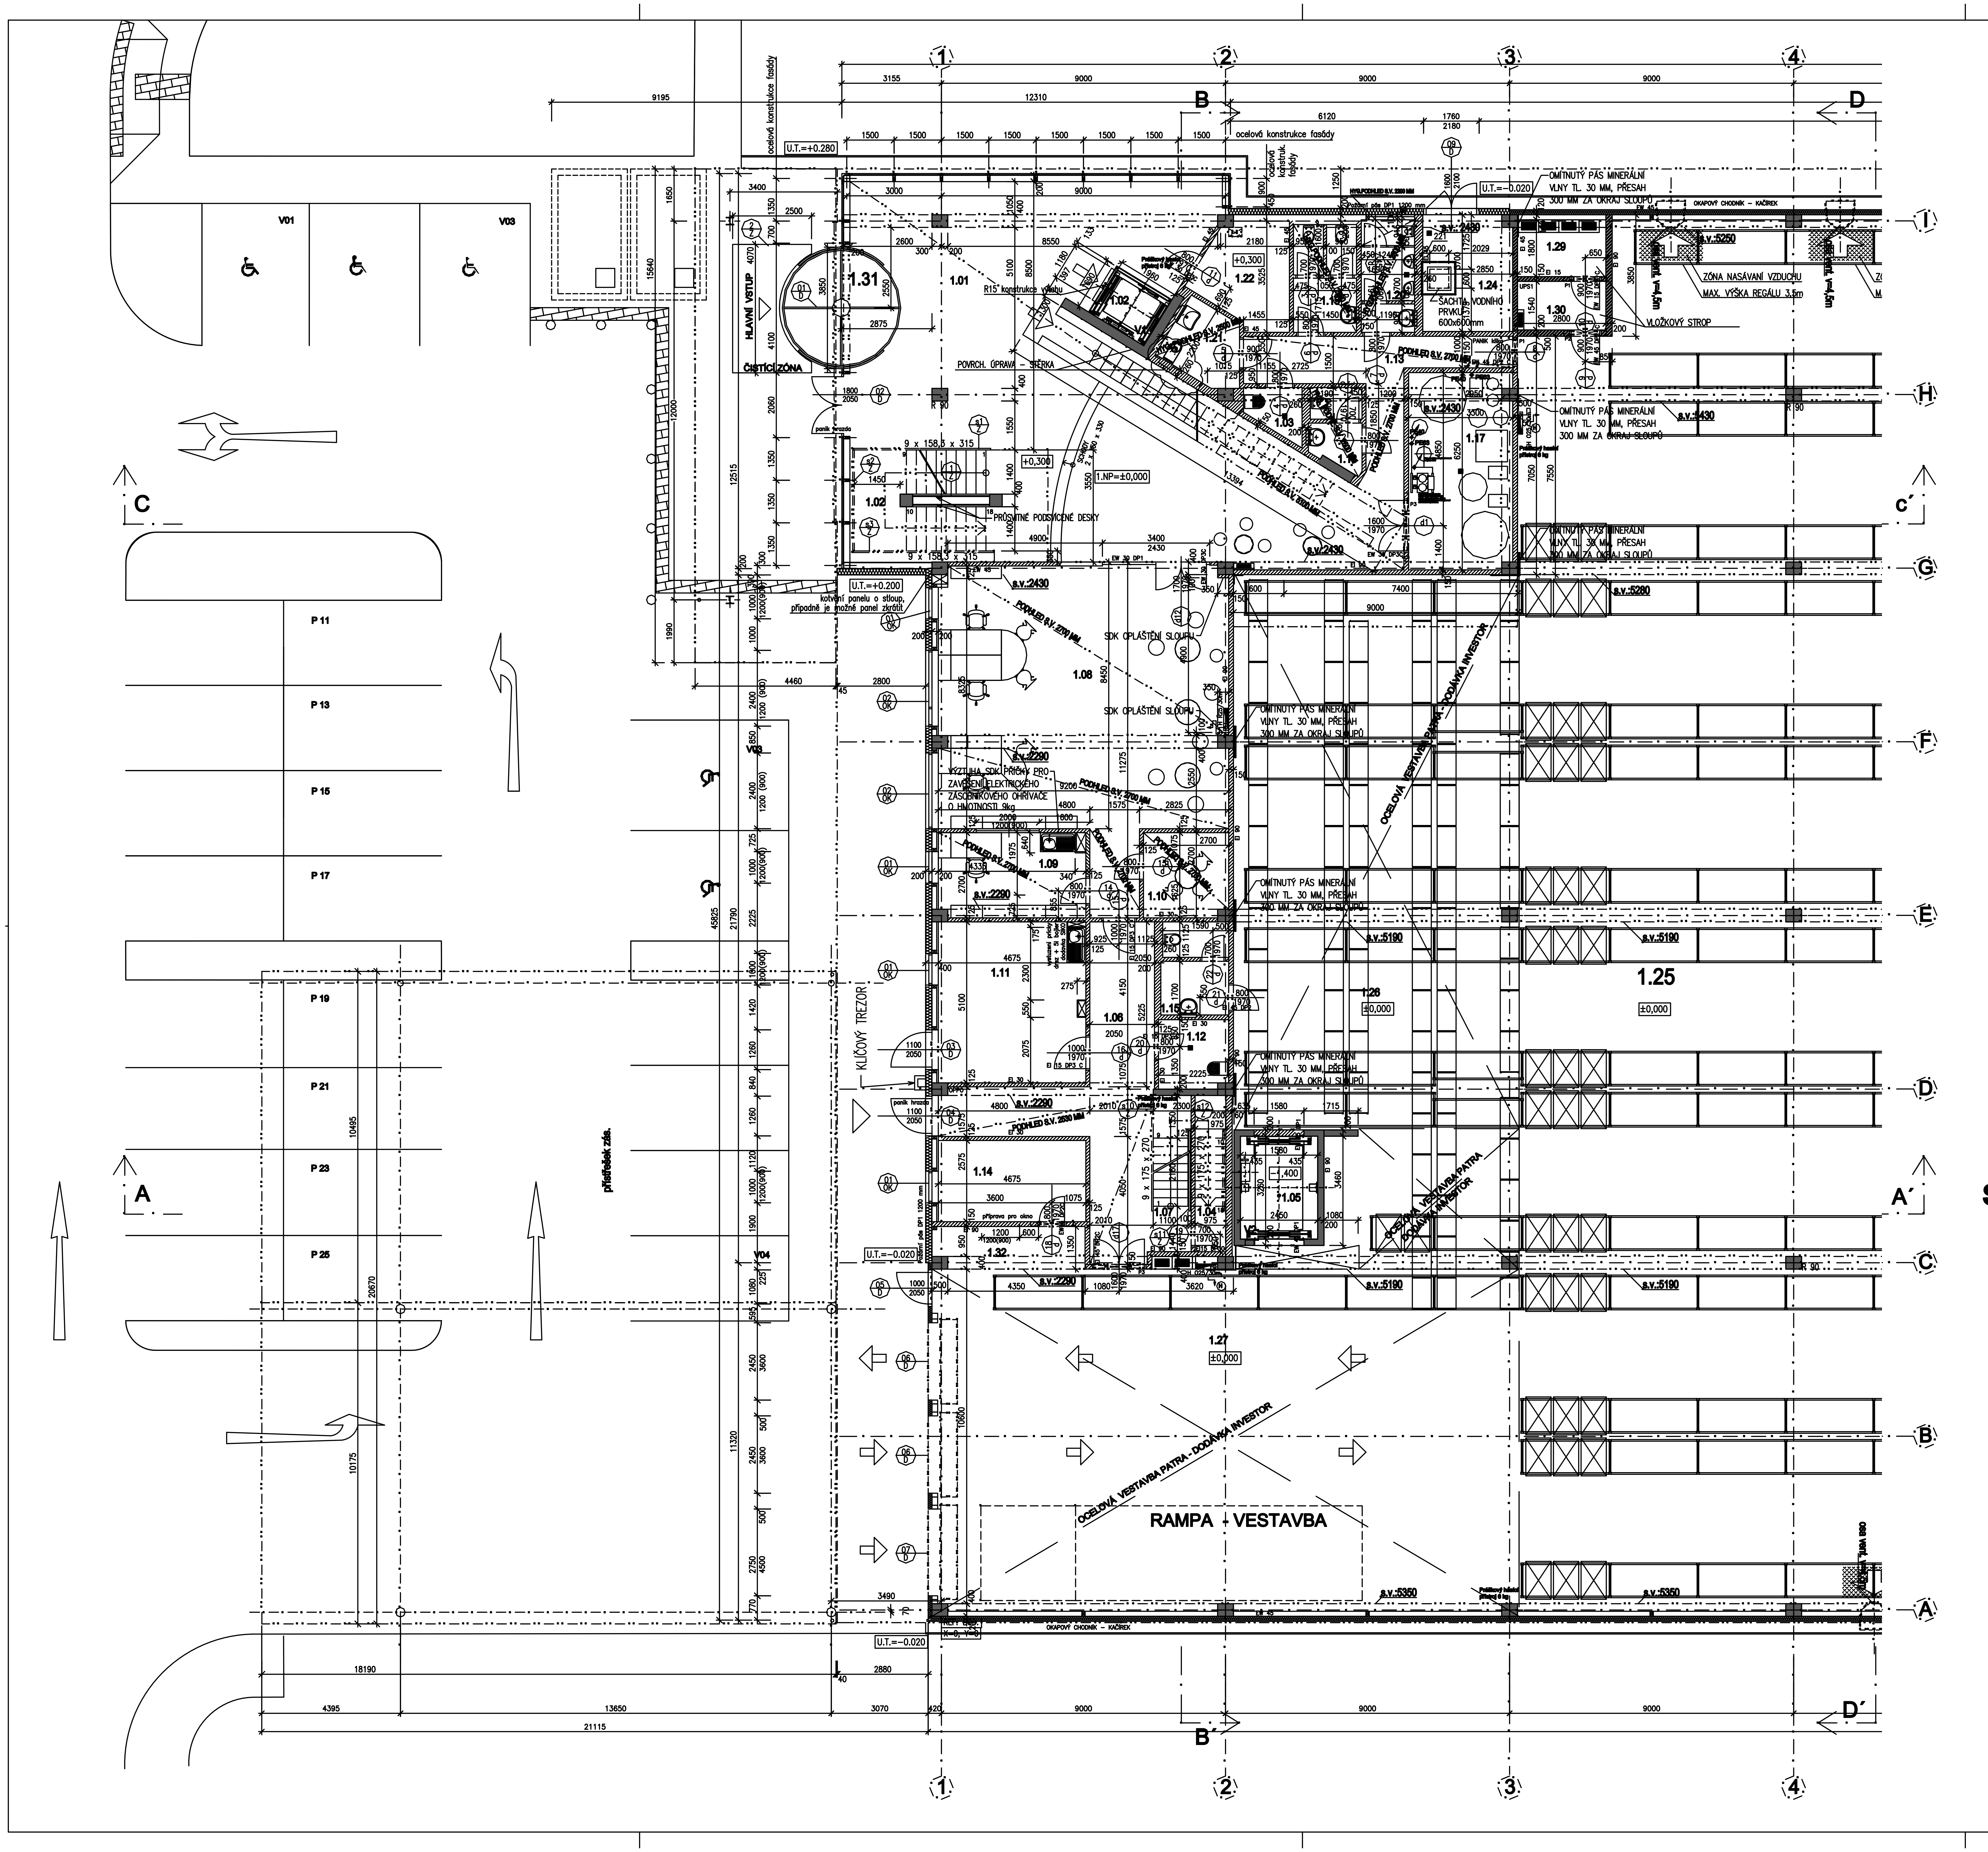
1
2
3
4
A
B
C
D
E
F
G
H
I
A´
B´
C´
D´
P 11
P 13
P 15
P 17
P 19
P 21
P 23
P 25
V01
V03
V04
přístřešek zás.
HLAVNÍ VSTUP
ČISTICÍ ZÓNA
KLÍČOVÝ TREZOR
ocelová konstrukce fasády
U.T.=+0.280
U.T.=+0.200
U.T.=-0.020
kotvení panelu o sloup, případně je možné panel zkrátit
1.01
1.02
1.03
1.04
1.05
1.06
1.08
1.09
1.10
1.11
1.12
1.13
1.14
1.15
1.17
1.22
1.24
1.25
1.26
1.27
1.29
1.30
1.31
1.32
RAMPA + VESTAVBA
OCELOVÁ VESTAVBA PATRA - DODÁVKA INVESTOR
OMÍTNUTÝ PÁS MINERÁLNÍ VLNY TL. 30 MM, PŘESAH 300 MM ZA OKRAJ SLOUPŮ
SDK OPLÁŠTĚNÍ SLOUPŮ
PRŮSVITNÉ PODSVÍCENÉ DESKY
POVRCH. ÚPRAVA - STĚRKA
1.NP=±0,000
ŠACHTA VODNÍHO PRVKU 600x600mm
VLOŽKOVÝ STROP
ZÓNA NASÁVANÍ VZDUCHU
MAX. VÝŠKA REGÁLU 3,5m
OKAPOVÝ CHODNÍK - KAČÍREK
s.v.:5190
s.v.:5350
s.v.:5250
s.v.:2430
s.v.:2290
±0,000
45825
21790
12515
12310
9000
21115
18190
13650

LEGENDA MÍSTNOSTÍ

ČÍS. M.	ÚČEL MÍSTNOSTI	PLOCHA m2	PODLAHA		POZNÁMKA
1.01	HALA, SCHODIŠTĚ, ESKALÁTOR	122,9	KERAMICKÁ DLAŽBA ČISTÍCÍ KOBEREC	P1.1	PODHLED V. 5120 MM
1.02	VÝTAH	3,1	OLEJI VZDORNÝ NÁTER	P6	–
1.03	ÚKLID	2,4	KERAMICKÁ DLAŽBA	P1.1	HYGIENICKÝ PODHLED V. 2500MM OBKLAD KERAMICKÝ, V. 1970 MM
1.04	SKLAD	4,8			
1.05	VÝTAH	8,0	OLEJI VZDORNÝ NÁTER	P6	–
1.06	CHODBA	29,7	KERAMICKÁ DLAŽBA	P1.1	SOKL Z KERAMICKÉ DLAŽBY V. 60 MM
1.07	SCHODIŠTĚ	11,4	KERAMICKÁ DLAŽBA	P7	SOKL Z KERAMICKÉ DLAŽBY V. 60 MM
1.08	VELKOOBCHOD	80,4	KERAMICKÁ DLAŽBA	P1.1	PODHLED V. 2700MM
1.09	FAKTURACE	12,3	KERAMICKÁ DLAŽBA	P1.1	PODHLED V. 2700MM
1.10	ZASEDACÍ MÍSTNOST	7,2	KERAMICKÁ DLAŽBA	P1.1	PODHLED V. 2700MM
1.11	REKLAMACE, SKLAD	23,6	KERAMICKÁ DLAŽBA	P1.1	SOKL Z KERAMICKÉ DLAŽBY V. 60 MM
1.12	ÚKLID	4,8	KERAMICKÁ DLAŽBA	P1.1	SOKL Z KERAMICKÉ DLAŽBY V. 60 MM
1.13	CHODBA	14,9	KERAMICKÁ DLAŽBA	P1.1	SOKL Z KERAMICKÉ DLAŽBY V. 60 MM
1.14	VEDOUCÍ SKLADU	12,0	KERAMICKÁ DLAŽBA	P1.1	SOKL Z KERAMICKÉ DLAŽBY V. 60 MM
1.15	WC ZAMĚSTNANCI	6,16	KERAMICKÁ DLAŽBA	P1.1	SOKL Z KERAMICKÉ DLAŽBY V. 60 MM
1.17	TECHNICKÁ MÍSTNOST – ÚPRAVNA VODY	20,4	KERAMICKÁ DLAŽBA	P1.1	SOKL Z KERAMICKÉ DLAŽBY V. 60 MM
1.18	WC VIP	4,0	KERAMICKÁ DLAŽBA	P1.1	OBKLAD KERAMICKÝ, V. 1970 MM
1.19	WC ŽENY	7,0	KERAMICKÁ DLAŽBA	P1.1	HYGIENICKÝ PODHLED V. 2500MM OBKLAD KERAMICKÝ, V. 1970 MM
1.20	WC MUŽI	6,4	KERAMICKÁ DLAŽBA	P1.1	HYGIENICKÝ PODHLED V. 2500MM OBKLAD KERAMICKÝ, V. 1970 MM
1.21	WC INVALIDÉ	5,2	KERAMICKÁ DLAŽBA	P1.1	HYGIENICKÝ PODHLED V. 2500MM OBKLAD KERAMICKÝ, V. 1970 MM
1.22	SKLAD	8,8			
1.24	SKLAD	10,5	BETON HLAZENÝ	P1.2	SOKL Z PLASTU V. 60 MM
1.25	HLAVNÍ SKLAD	1968,5	DRÁTKOBETON	P2.1	SOKL Z PLASTU V. 60 MM
1.26	SKLAD ARMATURY	187,0	DRÁTKOBETON	P2.1	SOKL Z PLASTU V. 60 MM
1.27	MANIPULACE	201,1	DRÁTKOBETON	P2.1	SOKL Z PLASTU V. 60 MM
1.29	TECHNICKÁ MÍSTNOST + EL ROZVADĚČ	5,04	BETON HLAZENÝ	P2.2	SOKL Z PLASTU V. 60 MM
1.30	UPS	4,4	BETON HLAZENÝ	P2.2	SOKL Z PLASTU V. 60 MM
1.31	KARUSELOVÉ DVEŘE	11,3	ČISTÍCI ZÓNA		PODHLED SYSTÉMOVÝ S VESTAVĚNÝM OSVĚTLENÍM
1.32	ZÁZEMÍ VÝDEJE	6,30	DRÁTKOBETON	P2.1	SOKL Z PLASTU V. 60 MM

LEGENDA MATERIÁLŮ

■	ŽELEZOBETON
▤	OBVODOVÝ PLÁŠŤ – SENDVIČOVÉ PANELY HORIZONTÁLNÍ TL. 120 MM, 200 MM
▨	ZDIVO Z PLYNOSILIKÁTOVÝCH TVÁRNIC TL. 200 MM
▨	SDK PŘÍČKA, CELKOVÁ TLOUŠŤKA PŘÍČKY 125 A 150 MM INSTALAČNÍ PŘÍČKA TL. 200 MM
▩	MINERÁLNÍ TEPELNÁ IZOLACE

POZNÁMKA

- PROSTUPY KONSTRUKCEMI VIZ JEDNOTLIVÉ PROJEKTY PROFESÍ
- PROTIPOŽÁRNÍ KONSTRUKCE VIZ ČÁST POŽÁRNĚ–BEZPEČNOSTNÍ ŘEŠENÍ
- TATO DOKUMENTACE (REALIZAČNÍ DOKUMENTACE) NENAHRAZUJE DODAVATELSKOU A DÍLENSKOU DOKUMENTACI, DODAVATELSKÁ A DÍLENSKÁ DOKUMENTACE MUSÍ BÝT PŘED ZAPOČETÍM KONKRÉTNÍCH STAVEBNÍCH PRACÍ ODSOUHLASENA GPS A INVESTOREM.
- NA STAVBĚ MUSÍ BÝT VŽDY DODRŽOVÁNY VŠECHNY PRACOVNÍ, TECHNOLOGICKÉ A TECHNICKÉ POSTUPY A DOPORUČENÍ VÝROBCŮ
- VEŠKERÉ STAVEBNÍ PRÁCE MUSÍ PROBÍHAT V KOORDINACI SE VŠEMI SOUVISEJÍCÍMI PROJEKTY A JEDNOTLIVÝMI PROFESEMI.
- PŘED ZAHÁJENÍM VÝROBY ZÁMEČNICKÝCH, KLEMPÍŘSKÝCH, KOTEVNÍCH A PROSTUPOVÝCH PRVKŮ, JE NUTNO ZAMĚŘIT SKUTEČNÉ ROZMĚRY PROVEDENÝCH STAVEBNÍCH KONSTRUKCÍ A KOTVENÍ PŘÍMO NA STAVBĚ.
- VEŠKERÉ POUŽITÉ SPOJOVACÍ PROSTŘEDKY V EXTERIERU BUDOU MÍT ANTIKOROZNÍ ÚPRAVU (pozink., ev.nerez).
- OCELOVÉ, ŽELEZOBETONOVÉ KONSTRUKCE, KOTEVNÍ PRVKY, OTVORY A PROSTUPY VIZ ČÁST PD KONSTRUKČNÍ ČÁST".
- PŘED BETONÁŽÍ NOSNÝCH I NENOSNÝCH KONSTRUKCÍ, PODKLÁDÁNÍM BETONOVÝCH MAZANIN A PROVÁDĚNÍM FINÁLNÍCH POVRCHOVÝCH ÚPRAV MUSÍ BÝT DO KONSTRUKCÍ UMÍSTĚNY PROSTUPKY, CHRÁNIČKY, TRUBKOVÁNÍ V KOORDINACI SE VŠEMI DÍLČÍMI PROFESEMI.
- POŽÁRNÍ ÚPRAVY, POŽÁRNÍ ÚSEKY, POŽADAVKY NA STAVEBNÍ KCE. ČÁST PD – "POŽÁRNÍ OCHRANA".
- VEŠKERÉ PODLAHOVÉ KONSTRUKCE, BETONOVÉ MAZANINY, SPÁDOVÉ PODKLADNÍ BETONY, MUSÍ BÝT DILATOVÁNY DLE ČSN. (TO PLATÍ PRO EXTERIER I INTERIER).
- VEŠKERÉ PODLAHOVÉ A STĚNOVÉ SPÁRY V INTERIERU NA PŘECHODU DVOU ODLIŠNÝCH MATERIÁLŮ BUDOU OSAZENY SYSTÉMOVÝMI PROFILY
- VYBAVENÍ SOCIÁLNÍHO ZAŘÍZENÍ A VÝTAHŮ PRO TĚLESNĚ POSTIŽENÉ MUSÍ ODPOVÍDAT ČSN A VYHLÁŠCE č.398/2009 Sb.
- SDK KONSTRUKCE BUDOU PROVEDENY DLE TECHNOLOG. PŘEDPISŮ VÝROBCE

CLIENT'S APPROVAL

☐ APPROVED
☐ APPROVED WITH COMMENTS
☐ REJECT
sign.: date.:

0,000= 389,40 m.n.m.
VÝŠKOVÝ SYSTÉM Bpv
SOUŘADNICOVÝ SYSTÉM S-JTSK

SKUTEČNÉ PROVEDENÍ

zapracováno do Z22		17.12.2012	
REVIZE	REV. POZNÁMKA	DATUM	PODPIS

PROJEKTANT ČÁSTÍ PD EBM - EXPERT BUILDING MANAGEMENT s.r.o Ohradní 2a/1440, 140 00 Praha 4 tel.+420 261 090 350 fax +420 261 090 363 e-mail: projekty@ebmprague.cz	VYPRACOVAL Ing. PAVOL SOJKA VYPRACOVAL .... VYPRACOVAL	ZODP. PROJEKTANT Ing. MARTIN ZELENKA	KONTROLOVAL Ing. MARTIN ZELENKA

Tato dokumentace je autorským dílem a může být použitá výhradně k účelu na ní uvedenému a smluvně dohodnutému mezi autorem a objednatelem. Použití pro jiné účely, kopírování, reprodukci, a nebo seznámení třetích osob s obsahem této dokumentace je možné jen v rozsahu smluvně dohodnutém.

STAVEBNÍK Siko KOUPELNY	**SIKO koupelny, a.s.** ADRESA Skorkovská 1310 198 00 Praha 9 – Kyje IČO: 26065801

GENERÁLNÍ PROJEKTANT EBM - EXPERT BUILDING MANAGEMENT s.r.o Ohradní 2a/1440, 140 00 Praha 4 tel.+420 261 090 350 fax +420 261 090 363 e-mail: projekty@ebmprague.cz	HLAVNÍ ARCHITEKT Ing. arch. DALIBOR BORÁK dobrýdům Minská 60, 616 00 Brno, e-mail: dobrydum@dobrydum.cz HIP Ing. MARTIN ZELENKA	IČO: 25514741 DIČ: CZ 25514741

STUPEŇ PROJEKTOVÉ DOKUMENTACE **DOKUMENTACE PRO PROVÁDĚNÍ STAVBY**	DATUM	1/2013
NÁZEV ZAKÁZKY (DÍLO) **SIKO_KOUPELNY - VZORKOVNA**	PROFESE	STAVEBNÍ
OBJEKT **SO 01 VZORKOVNA. SO 02 ZÁSOBOVÁNÍ**	MĚŘÍTKO	1:100
ČÁST - PROFESE **ARCHITEKTONICKO STAVEBNÍ ŘEŠENÍ**	PARÉ	
DOKUMENT (VÝKRES) **PŮDORYS 1. NP a**	ČÍSLO VÝKRESU	**A1.2.b.101**

© Copyright 2012 EBM -EXPERT BUILDING MANAGEMENT