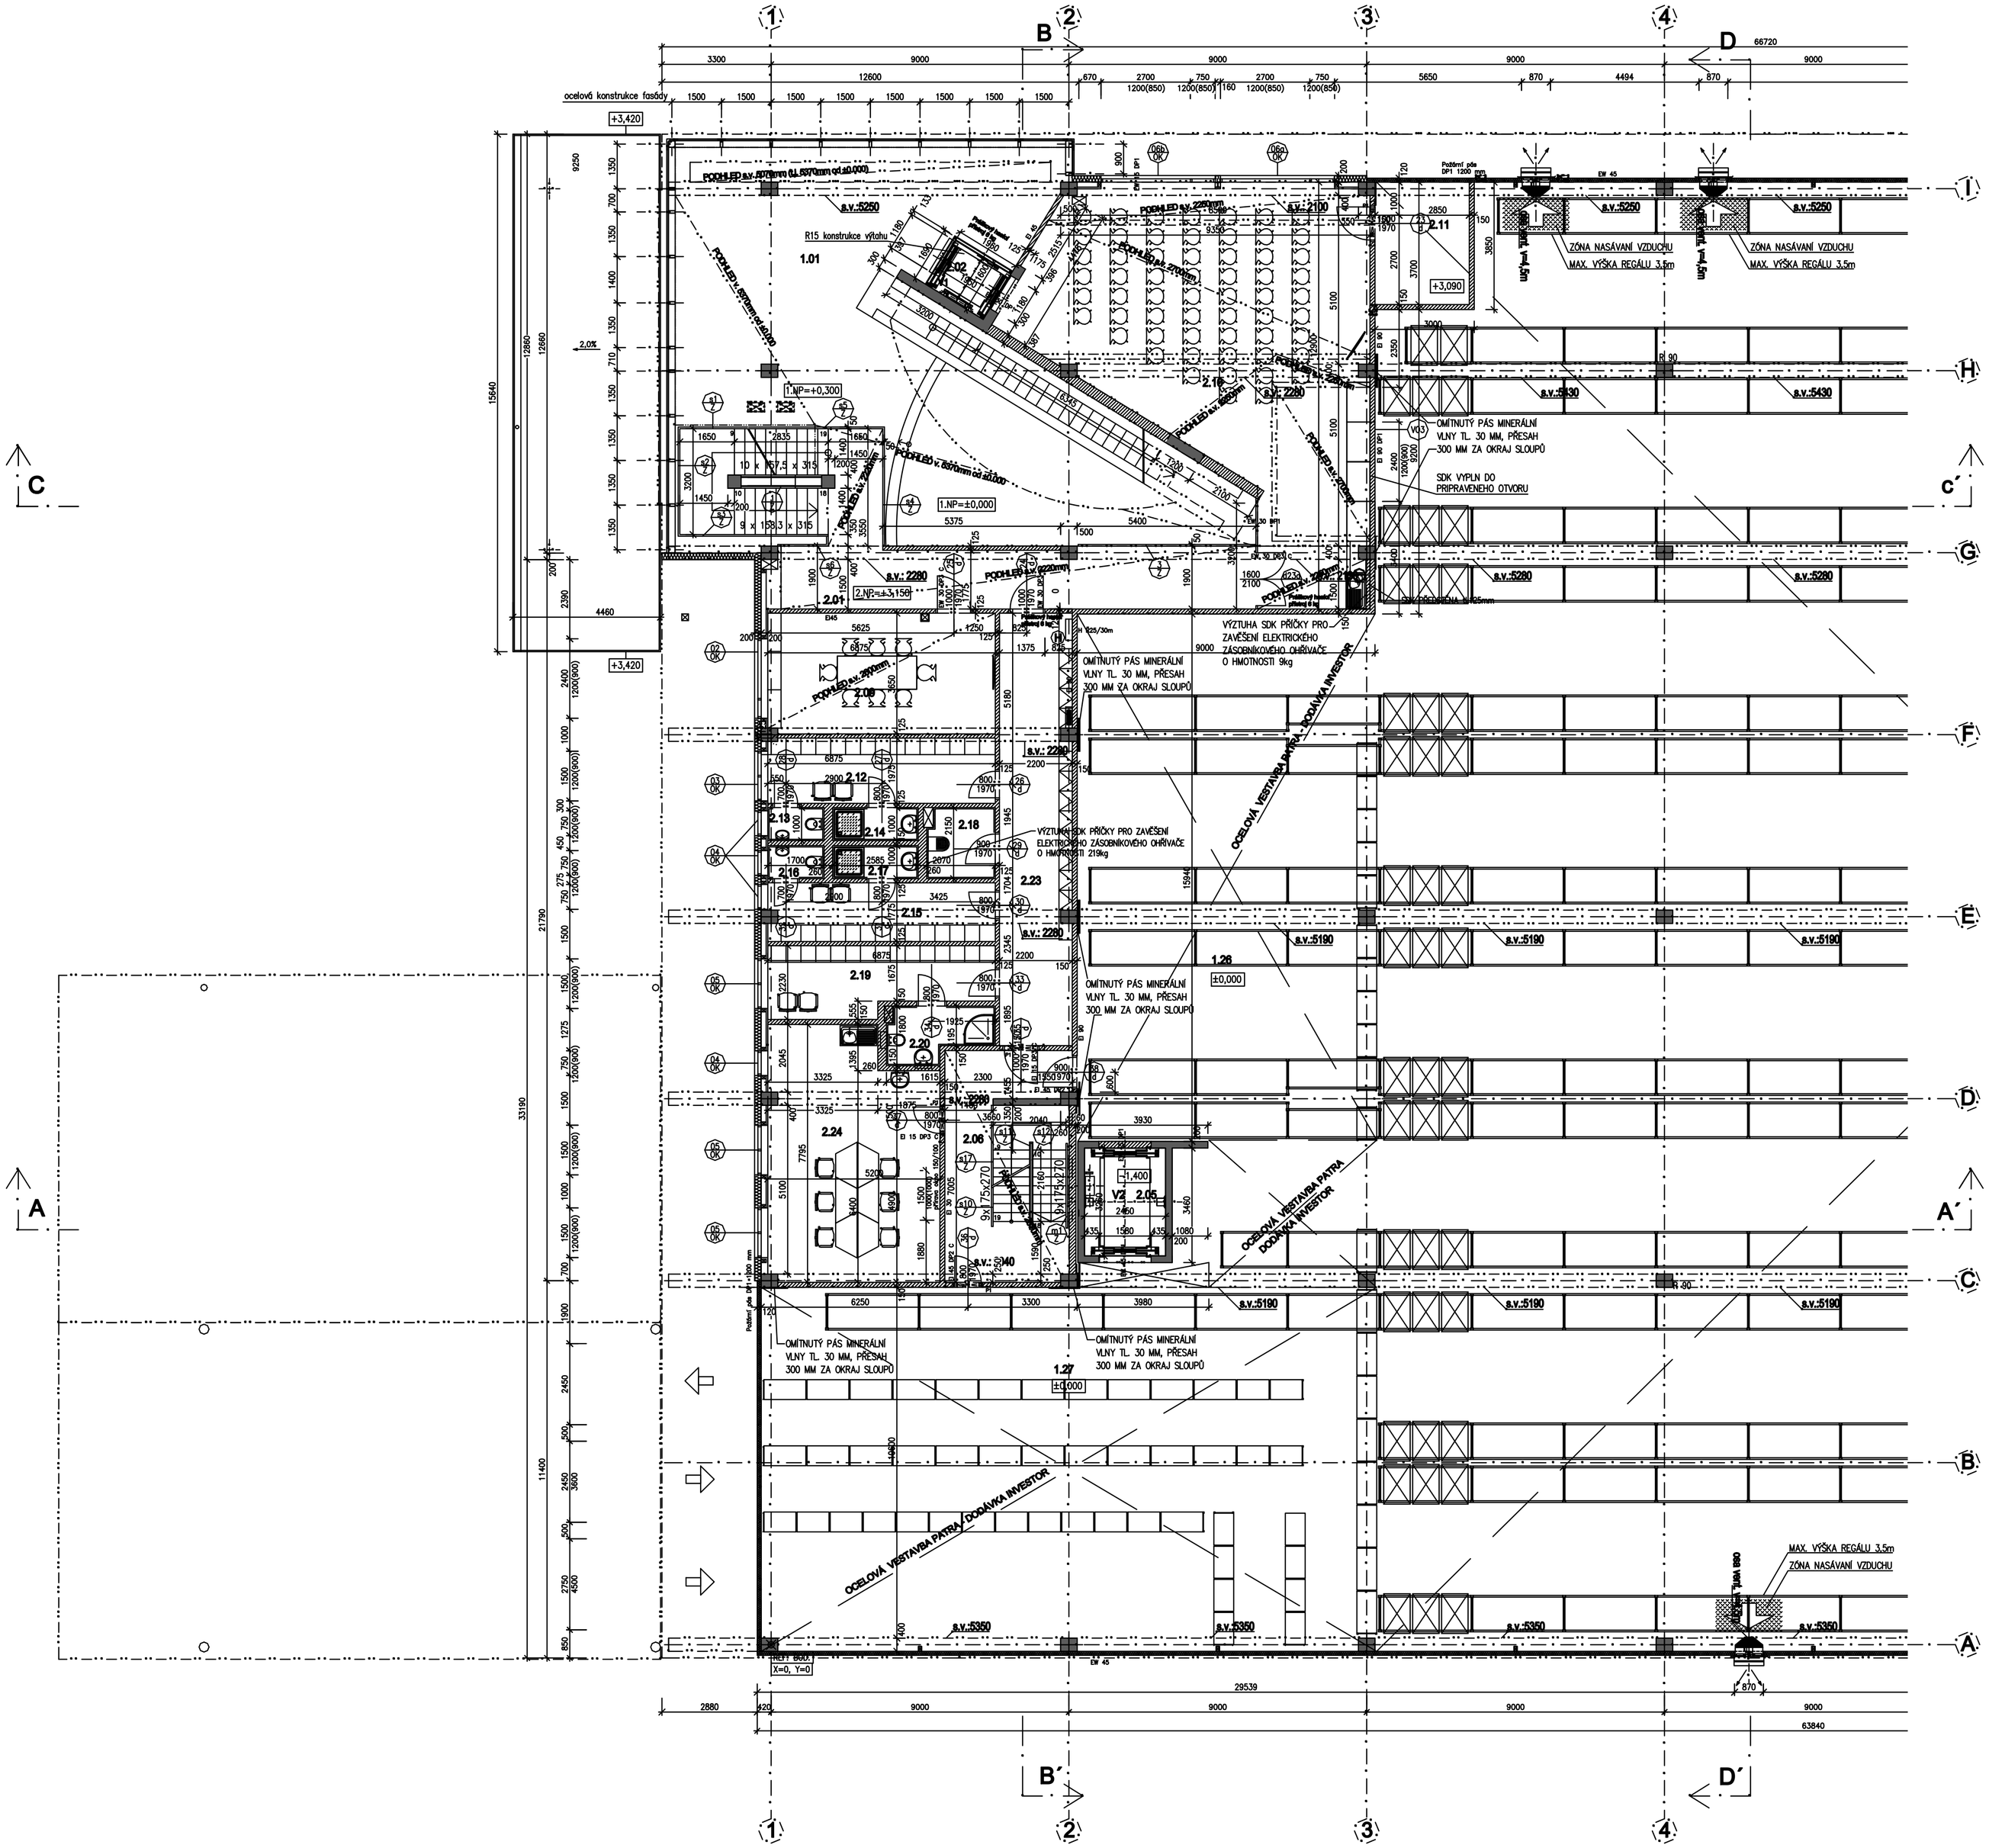

LEGENDA MÍSTNOSTÍ

ČÍS. M.	ÚČEL MÍSTNOSTI	PLOCHA	PODLAHA		POZNÁMKA
2.01	OCHOZ, SCHODIŠTĚ	48,2	KERAMICKÁ DLAŽBA	P3.1	SOKL Z KERAMICKÉ DLAŽBY V. 60 MM
2.02	VÝTAH	3,1	OLEJI VZDORNÝ NÁTĚR	P6	–
2.05	VÝTAH	8,0	OLEJI VZDORNÝ NÁTĚR	P6	–
2.06	SCHODIŠTĚ	25,9	KERAMICKÁ DLAŽBA	P7	SOKL Z KERAMICKÉ DLAŽBY V. 60 MM
2.09	ZASEDACÍ MÍSTNOST	25,0	KERAMICKÁ DLAŽBA	P3.1	SOKL Z KERAMICKÉ DLAŽBY V. 60 MM
2.10	ZASEDACÍ MÍSTNOST – KINOSÁL	93,6	ANTISTATICKÝ ZÁTĚŽOVÝ KOBEREC	P3.2	ANTISTATICKÝ PODHLED V. 2380MM, 2780MM SOKL V. 60 MM – KOBEREC
2.11	SKLAD	10,5	KERAMICKÁ DLAŽBA	P3.1	SOKL Z KERAMICKÉ DLAŽBY V. 60 MM
2.12	ŠATNA ADMINISTRATIVA	13,5	KERAMICKÁ DLAŽBA	P3.1	SOKL Z KERAMICKÉ DLAŽBY V. 60 MM
2.13	WC ADMINISTRATIVA	1,5	KERAMICKÁ DLAŽBA	P3.1	OBKLAD KERAMICKÝ, V. 1970 MM
2.14	SPRCHY ADMINISTRATIVA	2,36	KERAMICKÁ DLAŽBA	P3.1	OBKLAD KERAMICKÝ, V. 1970 MM
2.15	ŠATNA MUŽI	12,1	KERAMICKÁ DLAŽBA	P3.1	SOKL Z KERAMICKÉ DLAŽBY V. 60 MM
2.16	WC MUŽI	1,5	KERAMICKÁ DLAŽBA	P3.1	OBKLAD KERAMICKÝ, V. 1970 MM
2.17	SPRCHY MUŽI	2,4	KERAMICKÁ DLAŽBA	P3.1	OBKLAD KERAMICKÝ, V. 1970 MM
2.18	ÚKLIDOVÁ MÍSTNOST	4,1	KERAMICKÁ DLAŽBA	P3.1	OBKLAD KERAMICKÝ, V. 1970 MM
2.19	ŠATNA ŽENY	13,4	KERAMICKÁ DLAŽBA	P3.1	SOKL Z KERAMICKÉ DLAŽBY V. 60 MM
2.20	SPRCHY + WC ŽENY	5,5	KERAMICKÁ DLAŽBA	P3.1	OBKLAD KERAMICKÝ, V. 1970 MM
2.23	CHODBA	28,3	KERAMICKÁ DLAŽBA	P3.1	SOKL Z KERAMICKÉ DLAŽBY V. 60 MM
2.24	DENNÍ MÍSTNOST	36,5	KERAMICKÁ DLAŽBA	P3.1	SOKL Z KERAMICKÉ DLAŽBY V. 60 MM

LEGENDA MATERIÁLŮ

- ŽELEZOBETON
- OBVODOVÝ PLÁŠŤ – SENDVIČOVÉ PANELY HORIZONTÁLNÍ TL. 120 MM, 200 MM
- ZDIVO Z PLYNOSILIKÁTOVÝCH TVÁRNIC TL. 200 MM
- SDK PŘÍČKA, CELKOVÁ TLOUŠŤKA PŘÍČKY 125 A 150 MM INSTALAČNÍ PŘÍČKA TL. 200 MM
- MINERÁLNÍ TEPELNÁ IZOLACE

POZNÁMKA

– PROSTUPY KONSTRUKCEMI VIZ JEDNOTLIVÉ PROJEKTY PROFESÍ
– PROTIPOŽÁRNÍ KONSTRUKCE VIZ ČÁST POŽÁRNĚ–BEZPEČNOSTNÍ ŘEŠENÍ
– TATO DOKUMENTACE (REALIZAČNÍ DOKUMENTACE) NENAHRAZUJE DODAVATELSKOU A DÍLENSKOU DOKUMENTACI, DODAVATELSKÁ A DÍLENSKÁ DOKUMENTACE MUSÍ BÝT PŘED ZAPOČETÍM KONKRÉTNÍCH STAVEBNÍCH PRACÍ ODSOUHLASENA GPS A INVESTOREM.
– NA STAVBĚ MUSÍ BÝT VŽDY DODRŽOVÁNY VŠECHNY PRACOVNÍ, TECHNOLOGICKÉ A TECHNICKÉ POSTUPY A DOPORUČENÍ VÝROBCŮ
– VEŠKERÉ STAVEBNÍ PRÁCE MUSÍ PROBÍHAT V KOORDINACI SE VŠEMI SOUVISEJÍCÍMI PROJEKTY A JEDNOTLIVÝMI PROFESEMI.
– PŘED ZAHÁJENÍM VÝROBY ZÁMEČNICKÝCH, KLEMPÍŘSKÝCH, KOTEVNÍCH A PROSTUPOVÝCH PRVKŮ, JE NUTNO ZAMĚŘIT SKUTEČNÉ ROZMĚRY PROVEDENÝCH STAVEBNÍCH KONSTRUKCÍ A KOTVENÍ PŘÍMO NA STAVBĚ.
– VEŠKERÉ POUŽITÉ SPOJOVACÍ PROSTŘEDKY V EXTERIERU BUDOU MÍT ANTIKOROZNÍ OPRAVU (pozink., ev.nerez).
– OCELOVÉ, ŽELEZOBETONOVÉ KONSTRUKCE, KOTEVNÍ PRVKY, OTVORY A PROSTUPY VIZ ČÁST PD KONSTRUKČNÍ ČÁST.
– PŘED BETONÁŽÍ NOSNÝCH I NENOSNÝCH KONSTRUKCÍ, PODKLADNÍM BETONOVÝCH MAZANIN A PROVÁDĚNÍM FINÁLNÍCH POVRCHOVÝCH ÚPRAV MUSÍ BÝT DO KONSTRUKCÍ UMÍSTĚNY PROSTUPKY, CHRÁNIČKY, TRUBKOVÁNÍ V KOORDINACI SE VŠEMI DÍLČÍMI PROFESEMI.
– POŽÁRNÍ OPRAVY, POŽÁRNÍ ÚSEKY, POŽADAVKY NA STAVEBNÍ KCE. ČÁST PD – "POŽÁRNÍ OCHRANA".
– VEŠKERÉ PODLAHOVÉ KONSTRUKCE, BETONOVÉ MAZANINY, SPÁDOVÉ PODKLADNÍ BETONY, MUSÍ BÝT DILATOVÁNY DLE ČSN. (TO PLATÍ PRO EXTERIER I INTERIER).
– VEŠKERÉ PODLAHOVÉ A STĚNOVÉ SPÁRY V INTERIERU NA PŘECHODU DVOU ODLIŠNÝCH MATERIÁLŮ BUDOU OSAZENY SYSTÉMOVÝMI PROFILY
– VYBAVENÍ SOCIÁLNÍHO ZAŘÍZENÍ A VÝTAHŮ PRO TĚLESNĚ POSTIŽENÉ MUSÍ ODPOVÍDAT ČSN A VYHLÁŠCE č.398/2009 Sb.
– SDK KONSTRUKCE BUDOU PROVEDENY DLE TECHNOLOG. PŘEDPISŮ VÝROBCE

CLIENT'S APPROVAL
☐ APPROVED
☐ APPROVED WITH COMMENTS
☐ REJECT
sign.: date.:

0,000= 389,40 m.n.m.
VÝŠKOVÝ SYSTÉM Bpv
SOUŘADNICOVÝ SYSTÉM S-JTSK

SKUTEČNÉ PROVEDENÍ

REVIZE	REV. POZNÁMKA	DATUM	PODPIS
zpracováno do Z22		17.12.2012	

PROJEKTANT ČÁSTI PD
EBM – EXPERT BUILDING MANAGEMENT a.s.
Chmelový Dvůr/449, 149 00 Praha 4
tel.+420 241 000 300
fax +420 241 000 303
e-mail: projekty@ebmgroupas.cz

VYPRACOVAL: Ing. PAVOL SOJKA
VYPRACOVAL: .....
VYPRACOVAL: .....
ZODP. PROJEKTANT: Ing. MARTIN ZELENKA
KONTROLOVAL: Ing. MARTIN ZELENKA

Tato dokumentace je autorským dílem a může být použitá výhradně k účelu na ní uvedenému a smluvně dohodnutému mezi autorem a objednatelem. Použití pro jiné účely, kopírování, reprodukci, a nebo seznámení třetích osob s obsahem této dokumentace je možné jen v rozsahu smluvně dohodnutém.

STAVEBNÍK
SIKO KOUPELNY, a.s.
ADRESA
Skorkovská 1310
198 00 Praha 9 – Kyje
IČO: 26065801

GENERÁLNÍ PROJEKTANT
EBM – EXPERT BUILDING MANAGEMENT a.s.
Chmelový Dvůr/449, 149 00 Praha 4
tel.+420 241 000 300
fax +420 241 000 303
e-mail: projekty@ebmgroupas.cz

HLAVNÍ ARCHITEKT: Ing. arch. DALIBOR BORÁK
dobrydum Minská 50, 616 00 Brno, e-mail: dobrydum@dobrydum.cz
HIP: Ing. MARTIN ZELENKA
IČO: 25514741
DIČ: CZ 25514741

STUPEŇ PROJEKTOVÉ DOKUMENTACE: DOKUMENTACE PRO PROVÁDĚNÍ STAVBY		DATUM	1/2013
NÁZEV ZAKÁZKY (ZKLO): SIKO_KOUPELNY - VZORKOVNA		PROFESE	STAVEBNÍ
OBJEKT: SO 01 VZORKOVNA. SO 02 ZÁSOBOVÁNÍ		MĚŘÍTKO	1:100
ČÁST - PROFESE: ARCHITEKTONICKO STAVEBNÍ ŘEŠENÍ		PARÉ	
DOKUMENT (VÝKRES): PŮDORYS 2. NP a		ČÍSLO VÝKRESU	A1.2.b.201

© Copyright 2013 EBM -EXPERT BUILDING MANAGEMENT