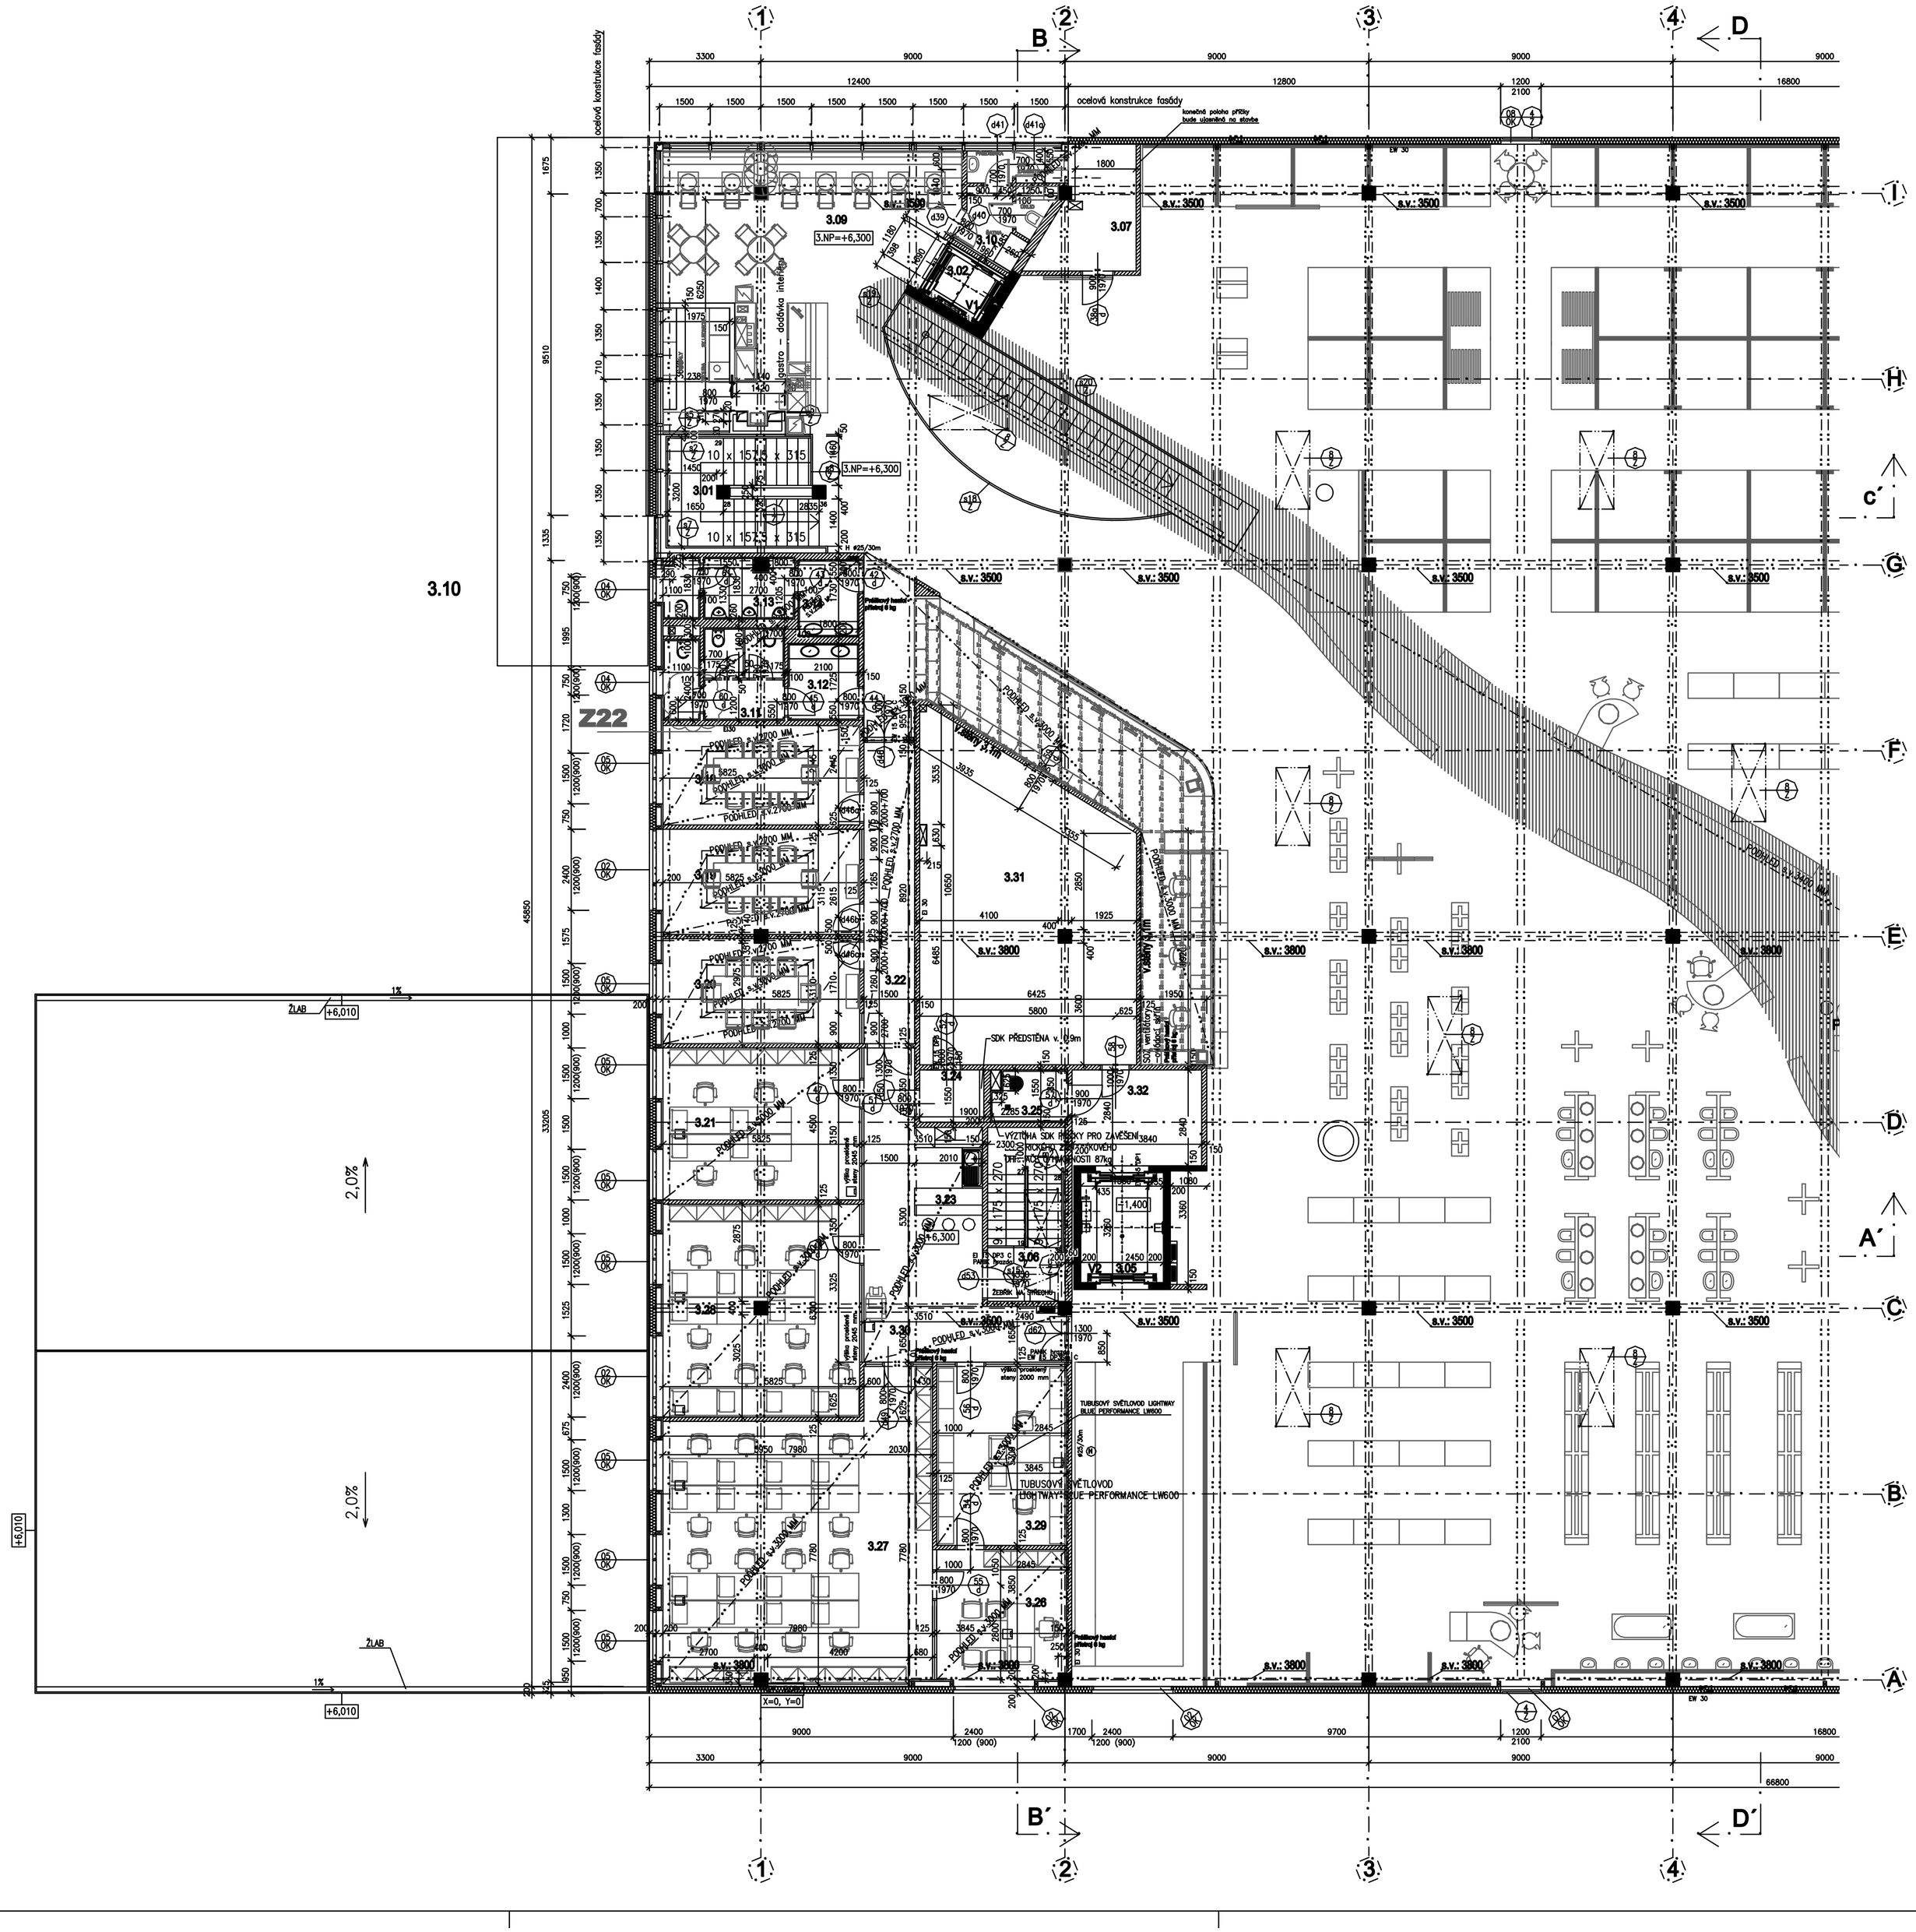

LEGENDA MÍSTNOSTÍ

ČÍS. M.	ÚČEL MÍSTNOSTI	PLOCHA m2	PODLAHA		POZNÁMKA
3.01	SCHODIŠTĚ	14,3	KERAMICKÁ DLAŽBA	P7	–
3.02	VÝTAH	3,1	OLEJI VZDORNÝ NÁTĚR	P6	–
3.05	VÝTAH	8,0	OLEJI VZDORNÝ NÁTĚR	P6	–
3.06	SCHODIŠTĚ	11,8	KERAMICKÁ DLAŽBA	P7	–
3.07	SERVER	8,9	ANTISTATICKÉ PVC		
3.08	PRODEJNA	2474,1	BETON HLAZENÝ	P4.3	PODHLED SIKO V. 3300 MM
3.09	KAVÁRNA	60,7	BETON HLAZENÝ	P5.3	SOKL V. 60 MM – PLAST
3.10	???	7,7	ANTISTATICKÉ PVC	P4.4	SOKL V. 60 MM – ANTISTATICKÉ PVC
3.11	WC ŽENY	10,2	KERAMICKÁ DLAŽBA	P4.1	PODHLED V. 2500MM OBKLAD KERAMICKÝ, V. 1970 MM
3.12	PŘEDSÍŇ ŽENY	3,8	KERAMICKÁ DLAŽBA	P4.1	PODHLED V. 2500MM OBKLAD KERAMICKÝ, V. 1970 MM
3.13	WC MUŽI	6,7	KERAMICKÁ DLAŽBA	P4.1	PODHLED V. 2500MM OBKLAD KERAMICKÝ, V. 1970 MM
3.14	PŘEDSÍŇ MUŽI	4,2	KERAMICKÁ DLAŽBA	P4.1	PODHLED V. 2500MM OBKLAD KERAMICKÝ, V. 1970 MM
3.18	ZASEDACÍ MÍSTNOST	17,2	ANTISTATICKÝ ZÁTĚŽOVÝ KOBEREC	P4.2	PODHLED V. 3000MM/3300MM SOKL V. 60 MM – KOBEREC
3.19	ZASEDACÍ MÍSTNOST	17,3	ANTISTATICKÝ ZÁTĚŽOVÝ KOBEREC	P4.2	PODHLED V. 3000MM/3300MM SOKL V. 60 MM – KOBEREC
3.20	ZASEDACÍ MÍSTNOST	18,8	ANTISTATICKÝ ZÁTĚŽOVÝ KOBEREC	P4.2	PODHLED V. 3000MM/3300MM SOKL V. 60 MM – KOBEREC
3.21	KANCELÁŘ	26,2	BETON HLAZENÝ	P4.3	PODHLED V. 3000MM SOKL V. 60 MM – PLAST
3.22	CHODBA	13,4	KERAMICKÁ DLAŽBA	P4.1	PODHLED V. 3000MM SOKL Z KERAMICKÉ DLAŽBY V. 60 MM
3.23	KUCHYŇKA	10,7	KERAMICKÁ DLAŽBA	P4.1	PODHLED V. 3000MM SOKL Z KERAMICKÉ DLAŽBY V. 60 MM
3.24	TREZOR	2,7	KERAMICKÁ DLAŽBA	P4.1	SOKL Z KERAMICKÉ DLAŽBY V. 60 MM
3.25	OKLIDOVÁ MÍSTNOST + KOMPRESOR	3,3	BETON HLAZENÝ	P4.3	OBKLAD KERAMICKÝ, V. 1970 MM
3.26	KANCELÁŘ	15,2	BETON HLAZENÝ	P4.3	PODHLED V. 3000MM SOKL V. 60 MM – PLAST
3.27	KANCELÁŘ	65,2	BETON HLAZENÝ	P4.3	PODHLED V. 3000MM SOKL V. 60 MM – PLAST
3.28	KANCELÁŘ	36,5	BETON HLAZENÝ	P4.3	PODHLED V. 3000MM SOKL V. 60 MM – PLAST
3.29	KANCELÁŘ	20,4	BETON HLAZENÝ	P4.3	PODHLED V. 3000MM SOKL V. 60 MM – PLAST
3.30	CHODBA	21,3	KERAMICKÁ DLAŽBA	P4.1	PODHLED V. 3000MM SOKL Z KERAMICKÉ DLAŽBY V. 60 MM
3.31	ZÁPLUTNÍ SKLAD	56,4	BETON HLAZENÝ	P4.3	
3.32	CHODBA	10,9	BETON HLAZENÝ	P5.3	

LEGENDA MATERIÁLŮ

- ŽELEZOBETON
- OBVODOVÝ PLÁŠŤ – SENDVIČOVÉ PANELY HORIZONTÁLNÍ TL. 120 MM, 200 MM
- ZDIVO Z PLYNOSILIKÁTOVÝCH TVÁRNIC TL. 200 MM
- SDK PŘÍČKA, CELKOVÁ TLOUŠŤKA PŘÍČKY 125 A 150 MM INSTALAČNÍ PŘÍČKA TL. 200 MM
- MINERÁLNÍ TEPELNÁ IZOLACE

POZNÁMKA

– PROSTUPY KONSTRUKCEMI VIZ JEDNOTLIVÉ PROJEKTY PROFESÍ
– PROTIPOŽÁRNÍ KONSTRUKCE VIZ ČÁST POŽÁRNĚ-BEZPEČNOSTNÍ ŘEŠENÍ
– TATO DOKUMENTACE (REALIZAČNÍ DOKUMENTACE) NENAHRAZUJE DODAVATELSKOU A DÍLENSKOU DOKUMENTACI, DODAVATELSKÁ A DÍLENSKÁ DOKUMENTACE MUSÍ BÝT PŘED ZAPOČETÍM KONKRÉTNÍCH STAVEBNÍCH PRACÍ ODSOUHLASENA GPE A INVESTOREM.
– NA STAVBĚ MUSÍ BÝT VŽDY DODRŽOVÁNY VŠECHNY PRACOVNÍ, TECHNOLOGICKÉ A TECHNICKÉ POSTUPY A DOPORUČENÍ VÝROBCŮ
– VEŠKERÉ STAVEBNÍ PRÁCE MUSÍ PROBÍHAT V KOORDINACI SE VŠEMI SOUVISEJÍCÍMI PROJEKTY A JEDNOTLIVÝMI PROFESEMI.
– PŘED ZAHÁJENÍM VÝROBY ZÁMEČNICKÝCH, KLEMPÍŘSKÝCH, KOTEVNÍCH A PROSTUPOVÝCH PRVKŮ, JE NUTNO ZAMĚŘIT SKUTEČNÉ ROZMĚRY PROVEDENÝCH STAVEBNÍCH KONSTRUKCÍ A KOTVENÍ PŘÍMO NA STAVBĚ.
– VEŠKERÉ POUŽITÉ SPOJOVACÍ PROSTŘEDKY V EXTERIÉRU BUDOU MÍT ANTIKOROZNÍ ÚPRAVU (pozink., ev.nerez).
– OCELOVÉ, ŽELEZOBETONOVÉ KONSTRUKCE, KOTEVNÍ PRVKY, OTVORY A PROSTUPY VIZ ČÁST PD KONSTRUKČNÍ ČÁST".
– PŘED BETONÁŽÍ NOSNÝCH I NENOSNÝCH KONSTRUKCÍ, PODKLÁDÁNÍM BETONOVÝCH MAZANÍN A PROVÁDĚNÍM FINÁLNÍCH POVRCHOVÝCH ÚPRAV MUSÍ BÝT DO KONSTRUKCÍ UMÍSTĚNY PROSTUPY, CHRÁNIČKY, TRUBKOVÁNÍ V KOORDINACI SE VŠEMI DÍLČÍMI PROFESEMI.
– POŽÁRNÍ OPRAVY, POŽÁRNÍ OSEKY, POŽADAVKY NA STAVEBNÍ KCE. ČÁST PD – "POŽÁRNÍ OCHRANA".
– VEŠKERÉ PODLAHOVÉ KONSTRUKCE, BETONOVÉ MAZANINY, SPÁDOVÉ PODKLADNÍ BETONY, MUSÍ BÝT DILATOVÁNY DLE ČSN. (TO PLATÍ PRO EXTERIER I INTERIÉR).
– VEŠKERÉ PODLAHOVÉ A STĚNOVÉ SPÁRY V INTERIÉRU NA PŘECHODU DVOU ODLIŠNÝCH MATERIÁLŮ BUDOU OSAZENY SYSTÉMOVÝMI PROFILY
– VYBAVENÍ SOCIÁLNÍHO ZAŘÍZENÍ A VÝTAHŮ PRO TĚLESNĚ POSTIŽENÉ MUSÍ ODPOVÍDAT ČSN A VYHLÁŠCE č.398/2009 Sb.
– SDK KONSTRUKCE BUDOU PROVEDENY DLE TECHNOLOG. PŘEDPISŮ VÝROBCE

CLIENT'S APPROVAL
☐ APPROVED
☐ APPROVED WITH COMMENTS
☐ REJECT
sign.: date.:

0,000= 389,40 m.n.m.
VÝŠKOVÝ SYSTÉM Bpv
SOUŘADNICOVÝ SYSTÉM S-JTSK

SKUTEČNÉ PROVEDENÍ

zapracováno do Z22		17.12.2012	
REVIZE	REV. POZNÁMKA	DATUM	PODPIS

PROJEKTANT ČÁSTÍ PD		ZODP. PROJEKTANT	KONTROLOVAL
EBM – EXPERT BUILDING MANAGEMENT a.s.o Chmelař Zel1448, 149 00 Praha 4 tel.:+420 261 090 555 fax:+420 261 090 553 e-mail: projekty@ebmgroup.cz	VYPRACOVAL Ing. PAVOL SOJKA VYPRACOVAL ..... VYPRACOVAL	Ing. MARTIN ZELENKA	Ing. MARTIN ZELENKA

Tato dokumentace je autorským dílem a může být použitá výhradně k účelu na ní uvedenému a smluvně dohodnutému mezi autorem a objednatelem. Použití pro jiné účely, kopírování, reprodukci, a nebo seznámení třetích osob s obsahem této dokumentace je možné jen v rozsahu smluvně dohodnutém.

STAVEBNÍK	SIKO koupelny, a.s. ADRESA Skorkovská 1310 198 00 Praha 9 – Kyje IČO: 26065801
GENERÁLNÍ PROJEKTANT EBM – EXPERT BUILDING MANAGEMENT a.s.o Chmelař Zel1448, 149 00 Praha 4 tel.:+420 261 090 555 fax:+420 261 090 553 e-mail: projekty@ebmgroup.cz	HLAVNÍ ARCHITEKT Ing. arch. DALIBOR BORÁK dobrydalibor@dobrydum.cz Mlýnská 60 616 00 Brno e-mail: dobrydalibor@dobrydum.cz HIP Ing. MARTIN ZELENKA IČO: 25514741 DIČ: CZ 25514741

STUPEŇ PROJEKTOVÉ DOKUMENTACE DOKUMENTACE PRO PROVÁDĚNÍ STAVBY	DATUM	1/2013
NÁZEV ZAKÁZKY (DÍLO) SIKO_KOUPELNY - VZORKOVNA	PROFESE	STAVEBNÍ
OBJEKT SO 01 VZORKOVNA. SO 02 ZÁSOBOVÁNÍ	MĚŘÍTKO	1:100
ČÁST - PROFESE ARCHITEKTONICKO STAVEBNÍ ŘEŠENÍ	PARE	
DOKUMENT (VÝKRES) PŮDORYS 3. NP a	ČÍSLO VÝKRESU	A1.2.b.301

© Copyright 2012 EBM -EXPERT BUILDING MANAGEMENT