


ŘEZ A-A M 1:100

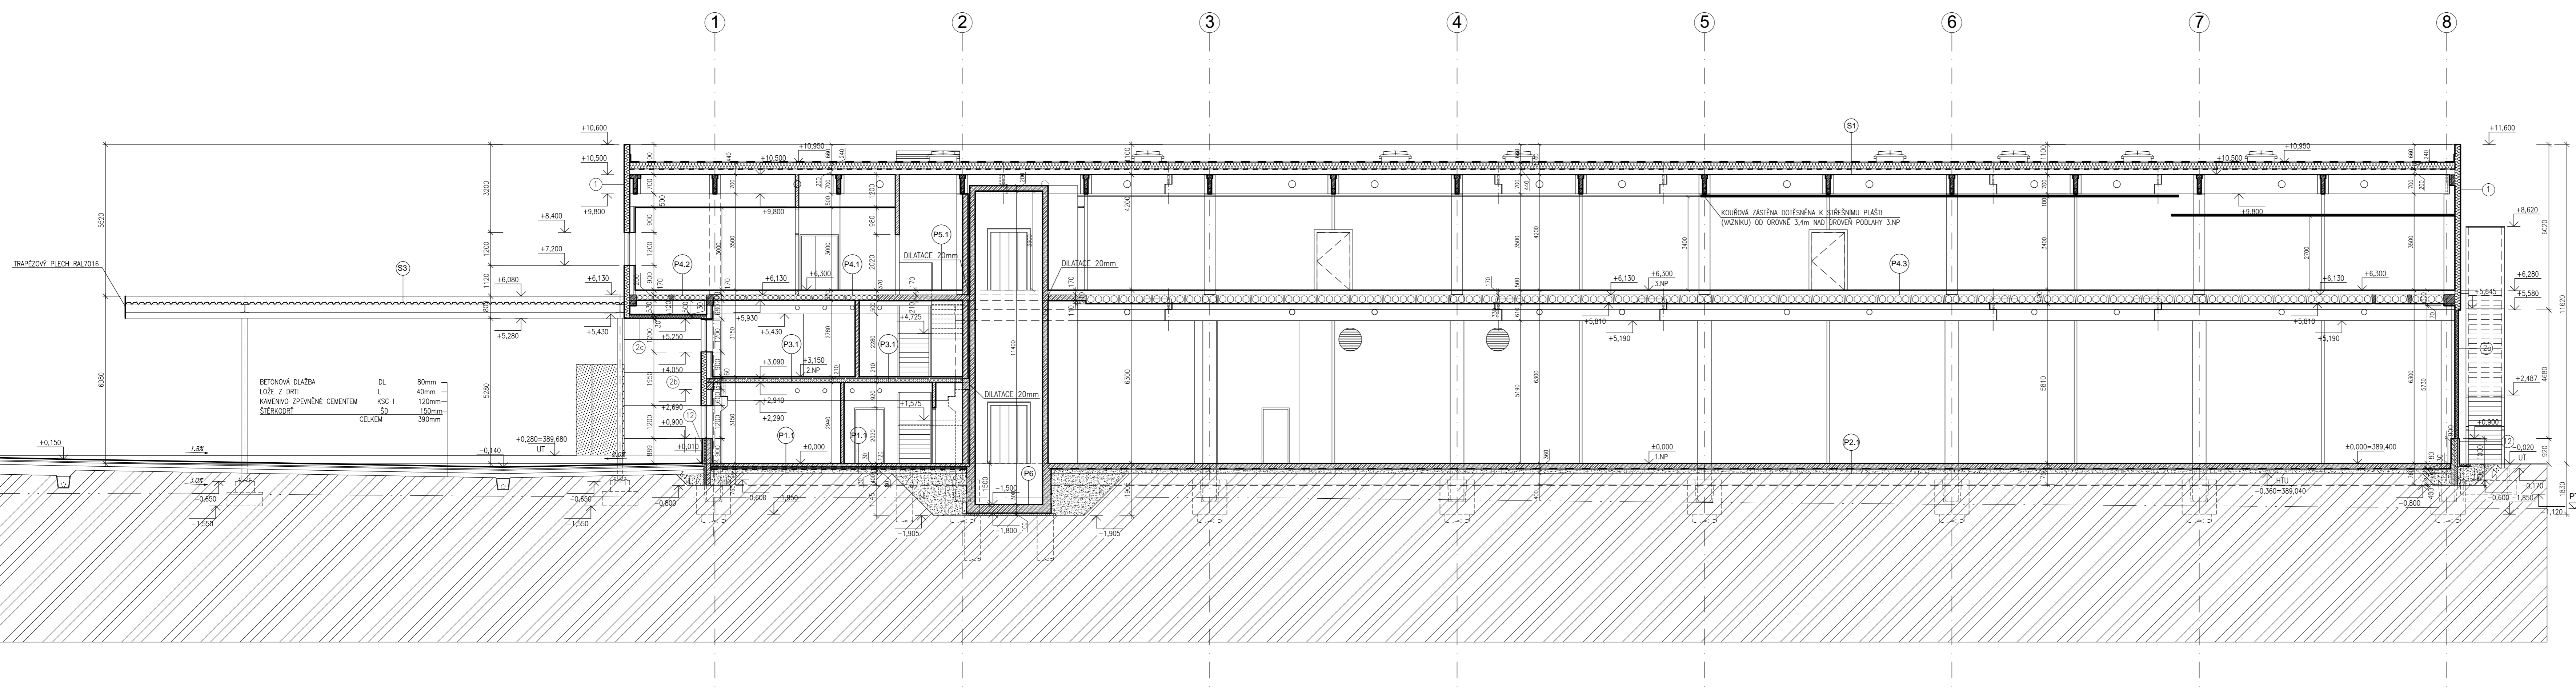

LEGENDA MATERIÁLŮ

- ŽELEZOBETON
- PŘESTÝ BETON
- VNERŠNÍ TĚRMA IZOLACE
- TĚRMA IZOLACE - PĚNOVÝ POLYSTYRÉN (EPS)
- TĚRMA IZOLACE - EXTRUDOVANÝ POLYSTYRÉN (XPS)
- HYDROIZOLACE
- HUTNĚNÝ BETONOVÝ REKVIKÁT
- PŮVODNÍ TĚRMA
- NORDOVÁ PŮLE






0,000-389,40 m.n.m.
VÝŠKOVÝ SYSTÉM BpV
SOURADNICOVÝ SYSTÉM S-JTSK

SKUTEČNÉ PŘEVEDENÍ

PROJEKTOVACÍ ČESTVÍ	ZÁKAZNÍK	KONTROLA
BYSTRA	Ing. MARTIN ZELENKA	Ing. MARTIN ZELENKA

BYSTRA	Ing. MICHAL DRDA	BYSTRA

Tato dokumentace je autorským dílem a může být použita výhradně k účelům na ní uvedenému a smluvně dohodnutému mezi autorem a objednatel. Použití pro jiné účely, kopírování, reprodukcí, a nebo sdělení třetím osobám s obsahem této dokumentace je možné jen v rozsahu smluvně dohodnutém.

SIKO KOUPELNY	SIKO koupelny, a.s. Kobylka Sikovská 1310 198 00 Praha 9 – Kytje IČO: 28065501
-------------------------	--

BYSTRA	Ing. arch. DALIBOR BORÁK	BYSTRA
BYSTRA	Ing. MARTIN ZELENKA	BYSTRA

