


POLE 2 – STŘED ROZPĚTÍ 1:50

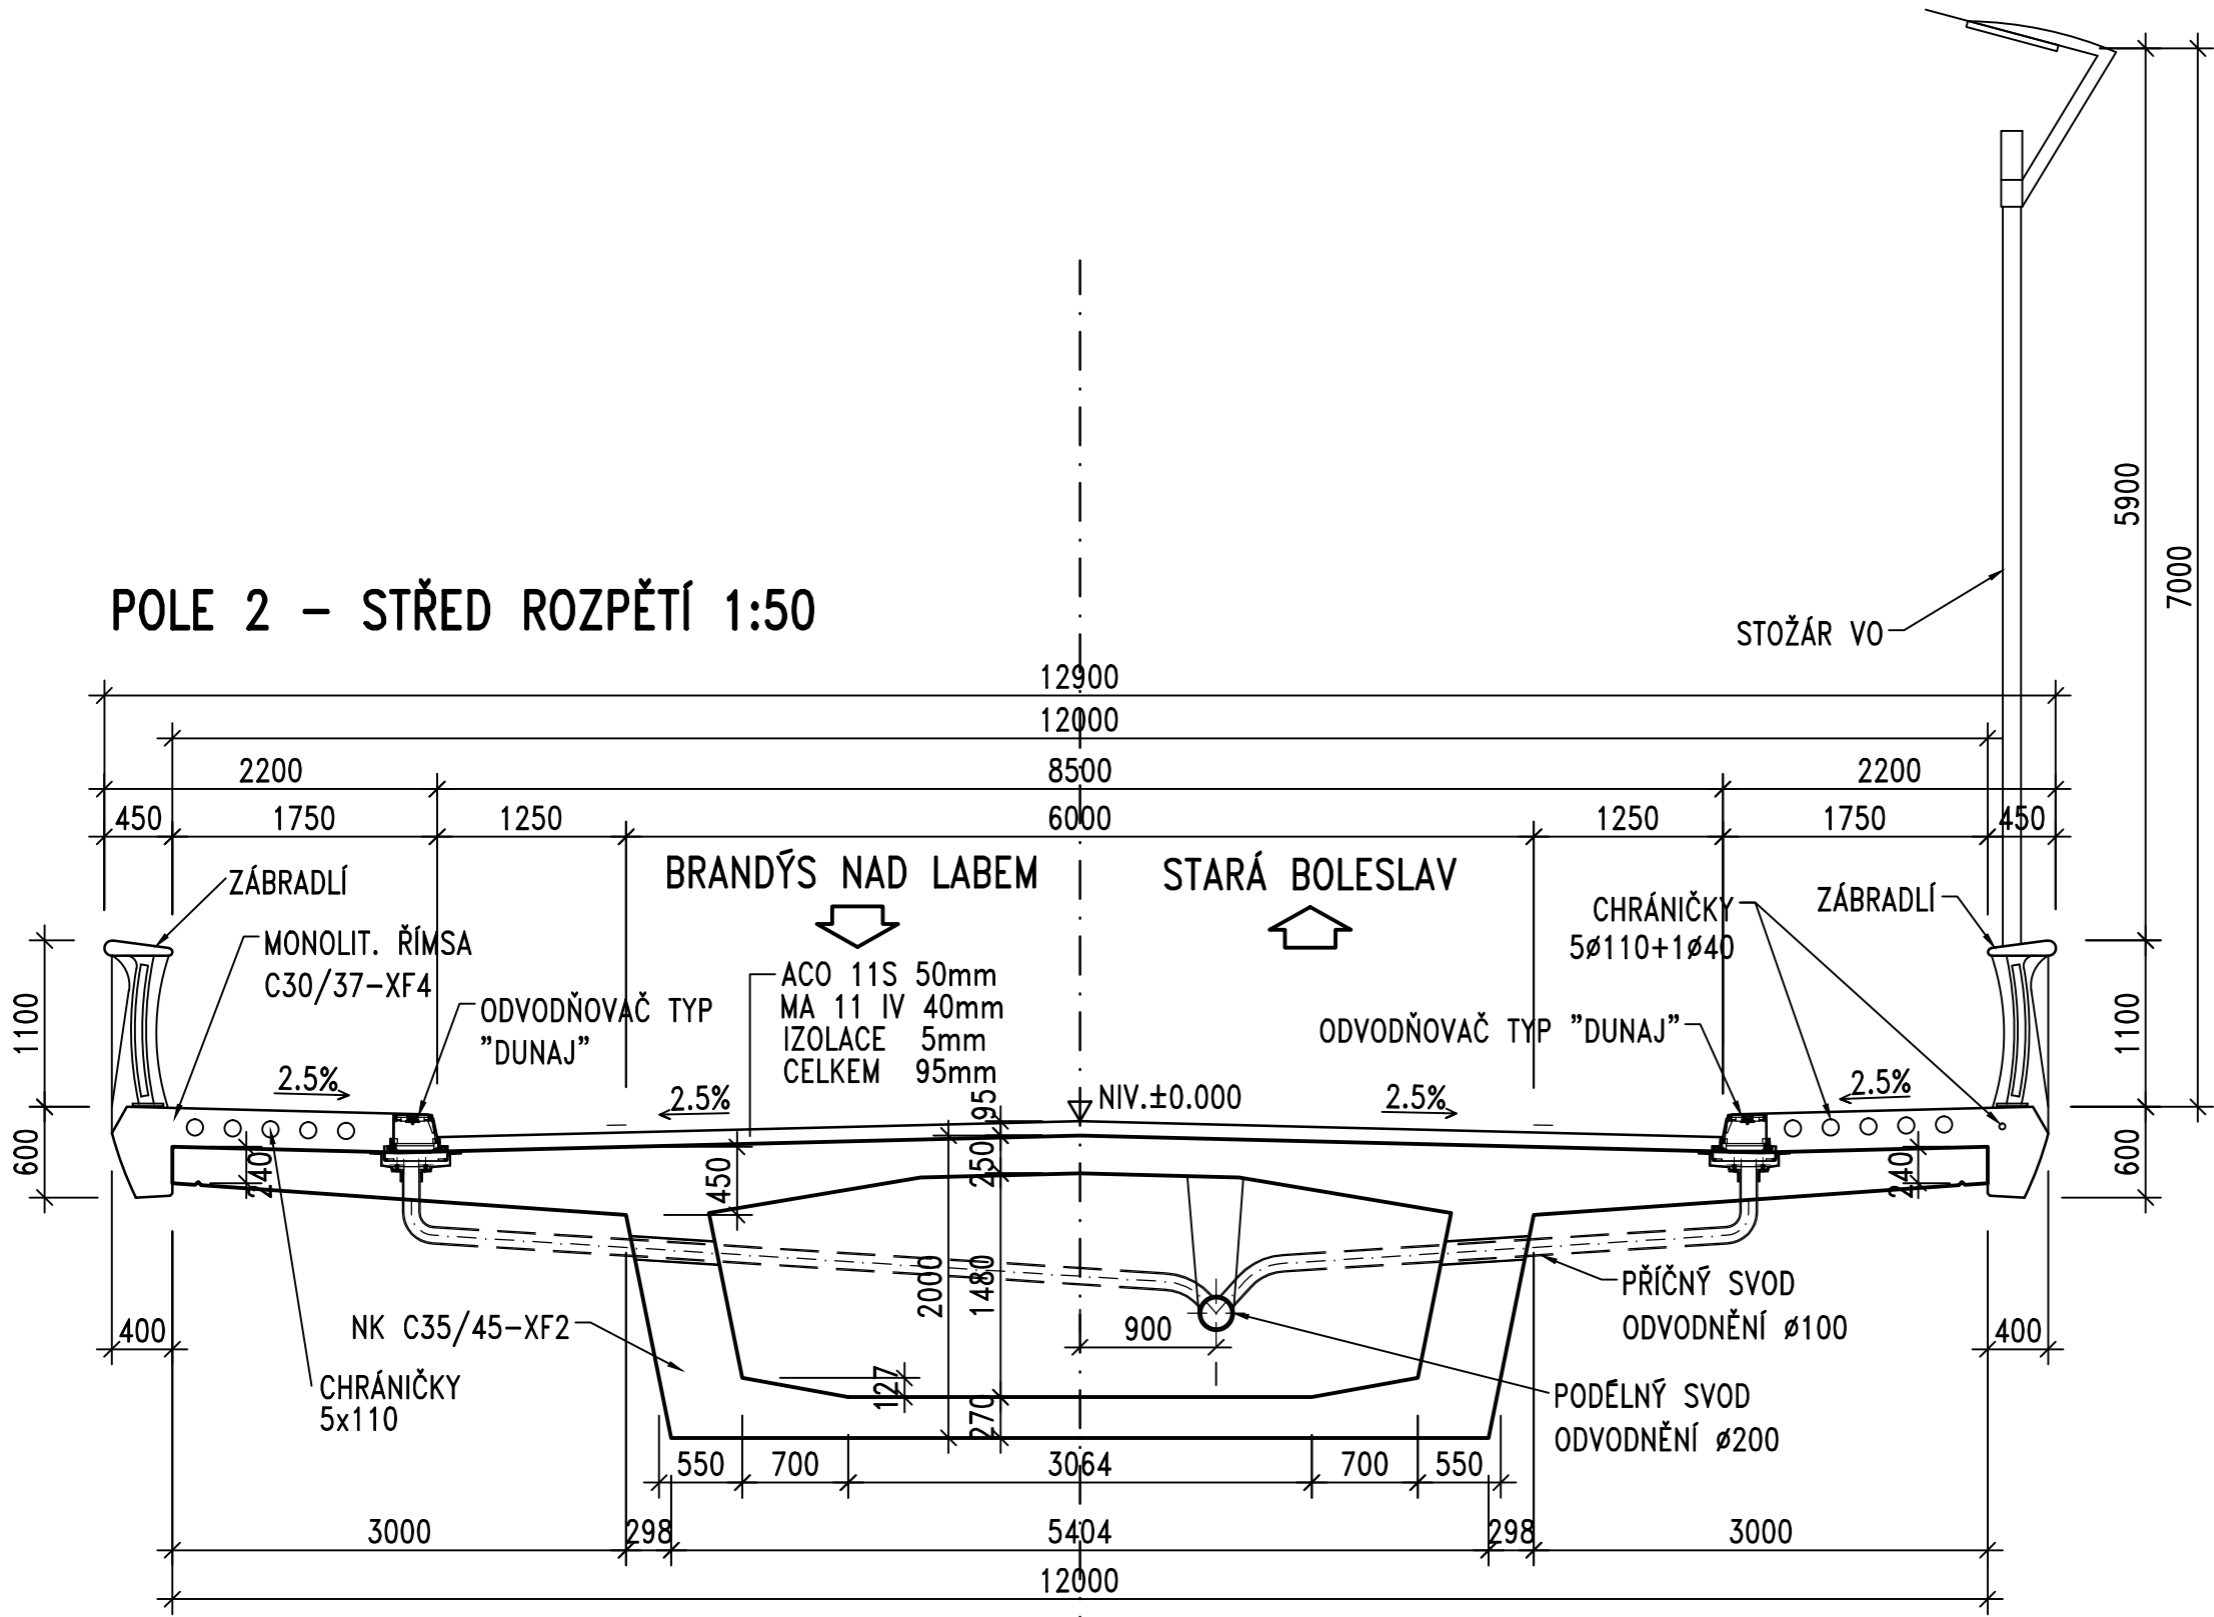

NAD PILÍŘEM 1:50

