
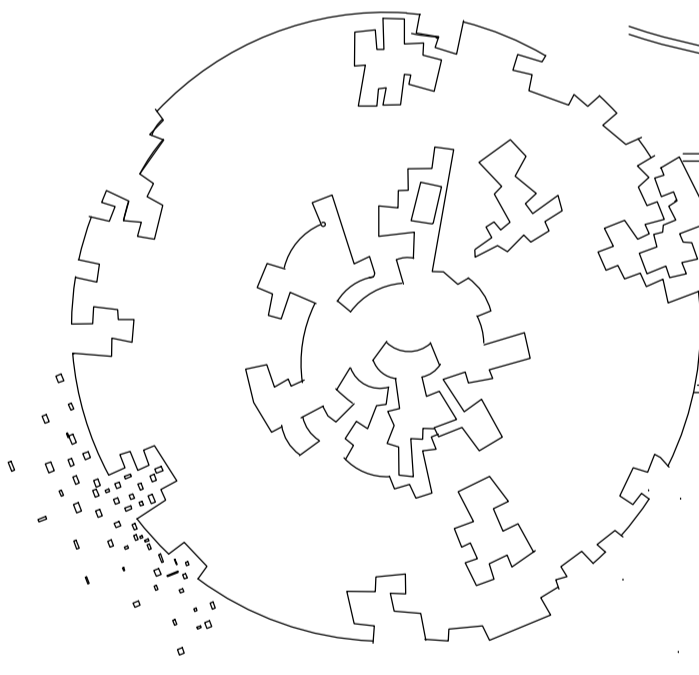


POHLED NA STŘECHU

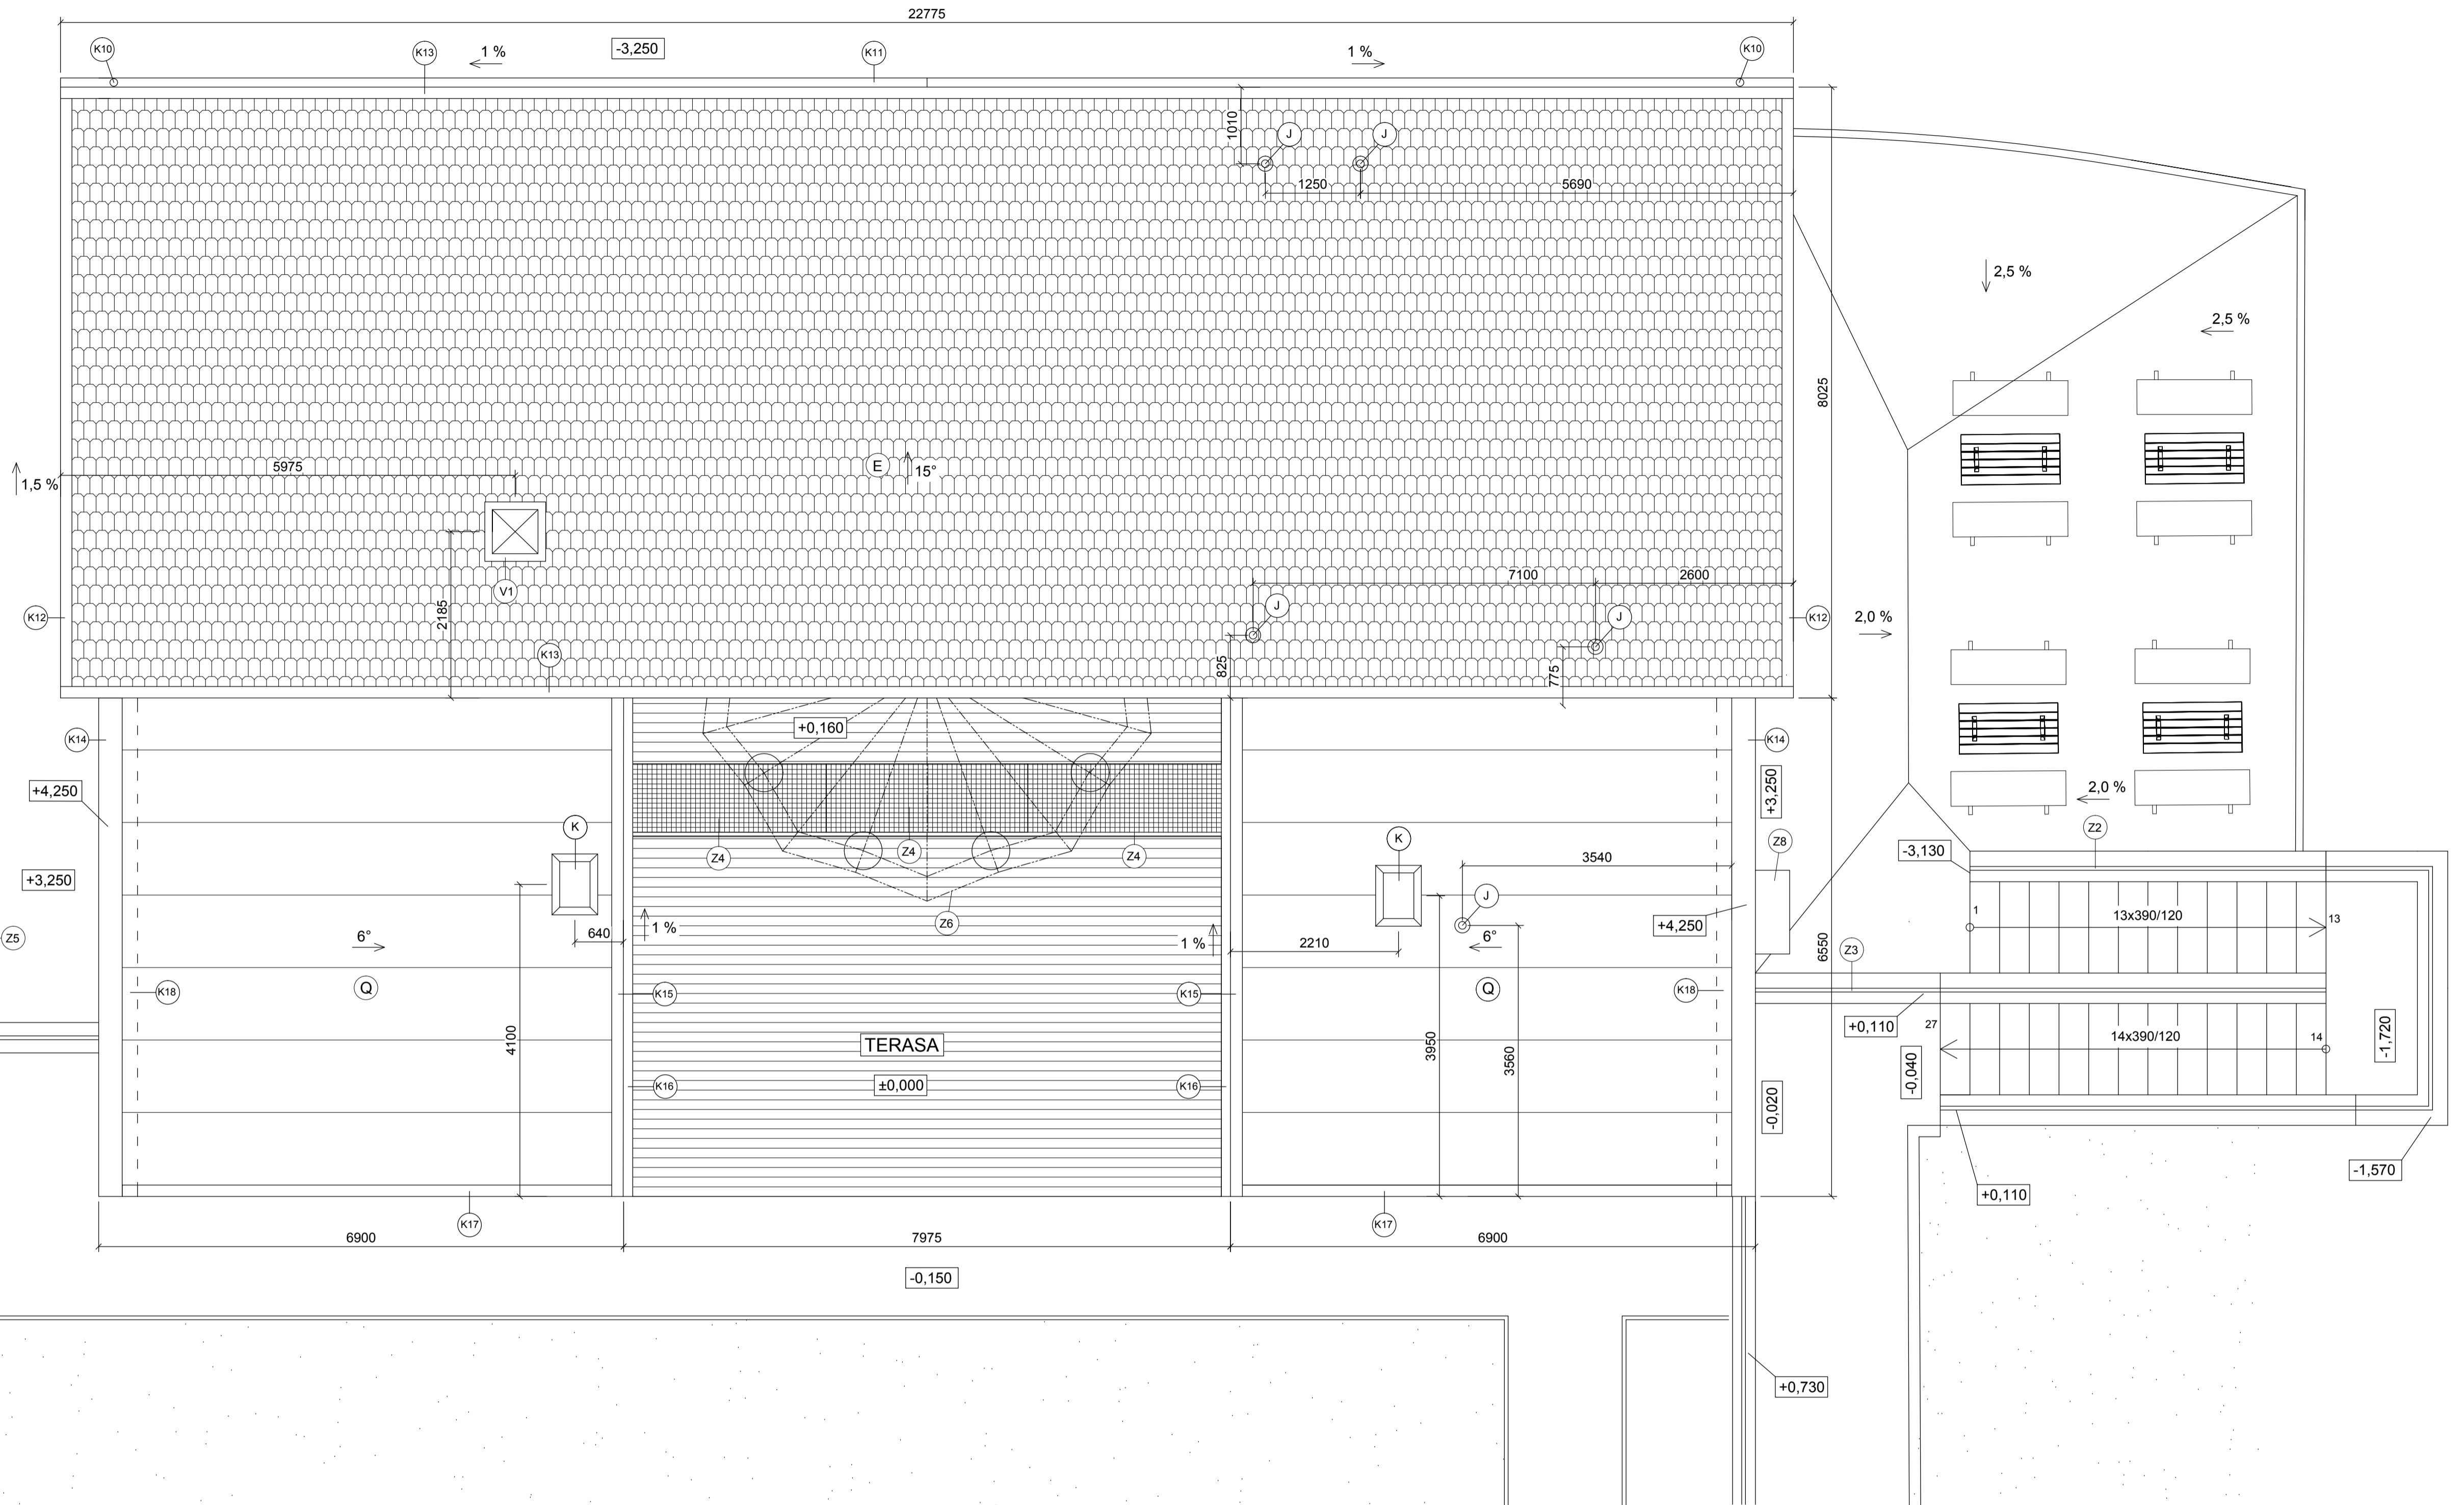

Veškeré dřevěné prvky musí být opatřeny chemickou ochranou podle jejich třídy ohrožení  
 Použité dřevo:  
 Hlavní nosné konstrukce (vaznice, bednění) - C22  
 Podružné konstrukce - C16

LEGENDA MATERIÁLU:

- (E) Pálená tašková krytina (Meindlova vinovka - MZ3)
- (Q) Fóliová střešní krytina
- (J) Nástavec na odvětrání kanalizace + taška prostupová
- (K) Střešní hlavice VZT

±0,000 = 311,470 m.n.m. B.p.v.

<b>MATEŘSKÁ ŠKOLKA</b> <b>Obec STAŠOV</b>		Zápověď projektant: <b>Ing. Jan Tomášek</b> U Slanečnických lázní 1272 460 14 Liberec 14 tel.: 603 875 930 IČ: 63159058	
Investor:	<b>Obec Stašov</b>	Vypracoval:	Ing. J. Tomášek
Objekt:	<b>SO 01</b>	Kontroloval:	Ing. J. Tomášek
Archivní číslo:	2011-001	Uvěřil:	Ing. J. Tomášek
Název výkresu:		Formát:	A1
<b>POHLED NA STŘECHU</b>		Datum:	05/2011
		Stupeň:	TENDR
		Mřížka:	1:50
		Číslo výkresu:	<b>F.1.1. - 008</b>

