


План этажа на отм. +33,000.

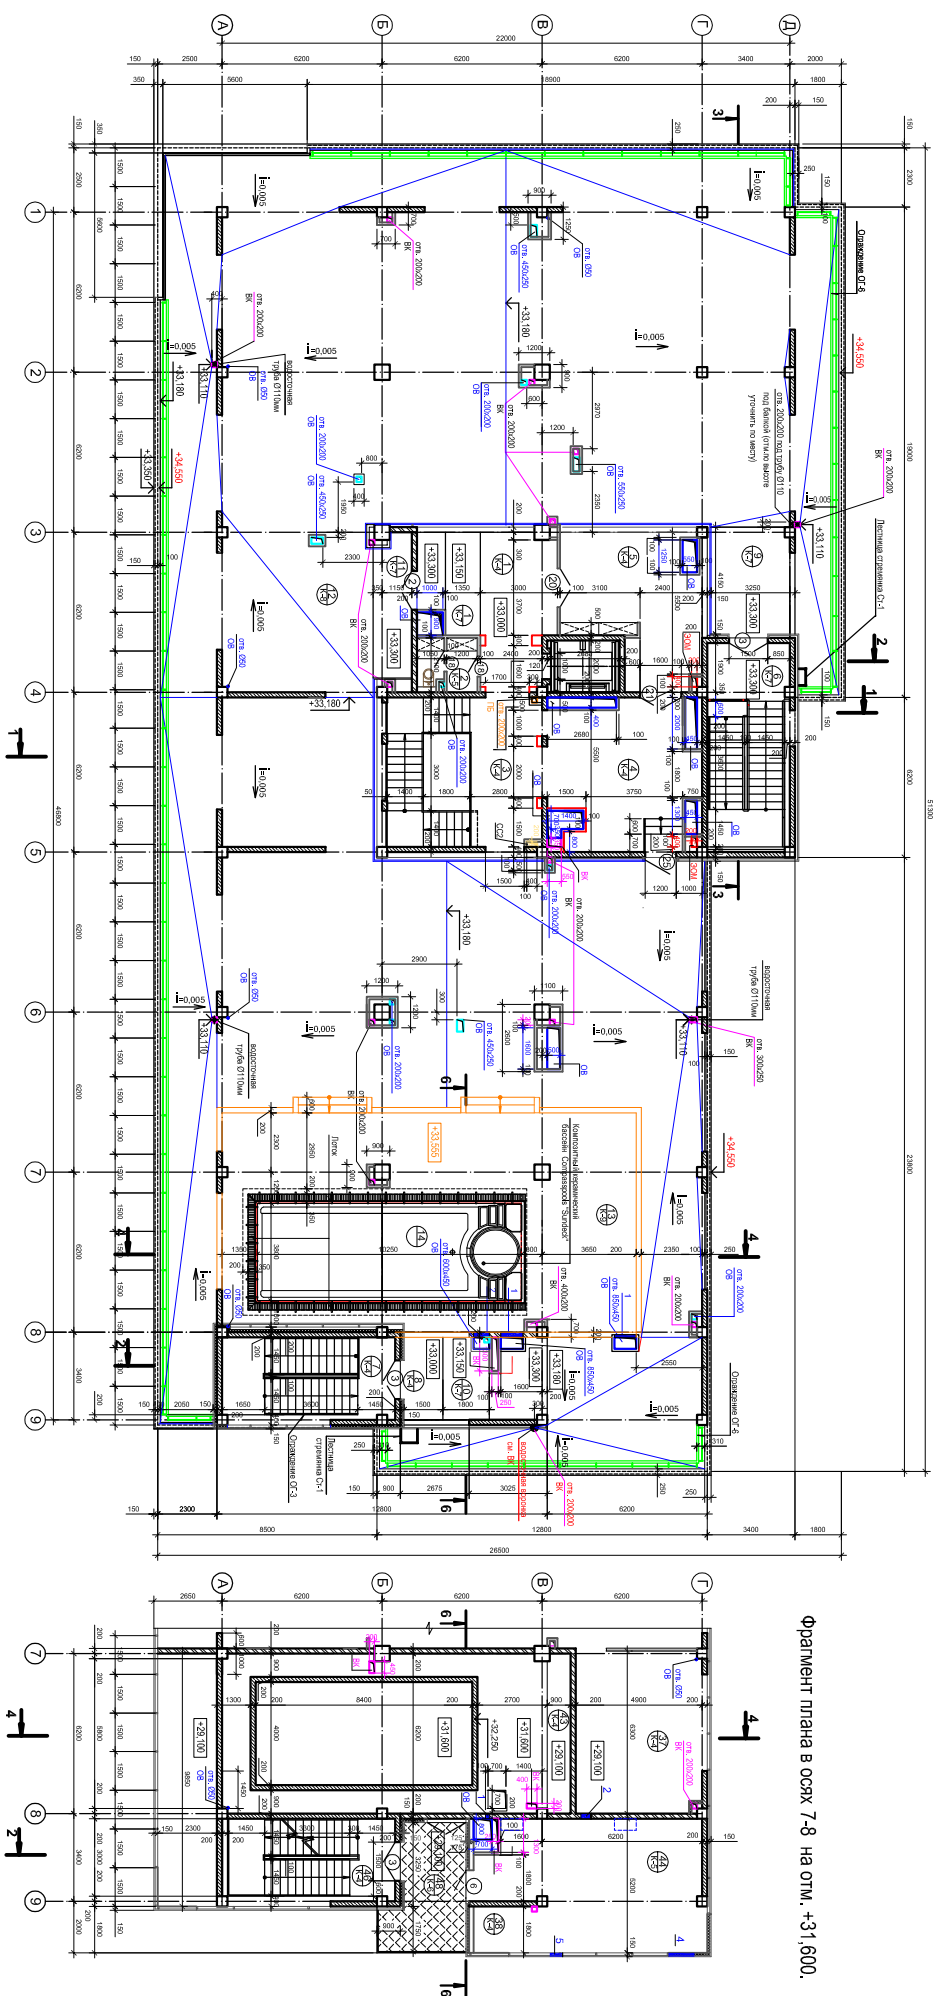

Экспликация помещений

№ п/п	Наименование	Площадь кв.м.	Категория помещений
1	Лифтовый холл	25,50	
3	Лестничная клетка	16,20	
4	Холл	28,60	
5	Помещение для хранения	23,90	
6	Помещение для хранения	7,00	
7	Помещение для хранения	4,50	
9	Входная группа	13,33	
10	Входная группа	6,73	
11	Входная группа	8,20	
12	Терраса для летнего отдыха	747,48	
13	Терраса для летнего отдыха	76,63	
14	Беседки	41,90	

Всего помещений на этаже:

1016,63

1. Общит. помещения см. лист АР-2 в 1-й и лист АР-4 в 2.
2. Отделение ОУ-5 см. лист АР-35.

10-11-АР

Общит. этаж на от. +33,000 в здании для ИЖК в Админист. районе ЮЗАО г. Москва

