


Dplostěni	RAL	PIR panel 200mm	Rom	RAL	bez nástřiku
Vnější dveře (vnější / vnitřní strana)	RAL	AL RAL 7016	Horní ram - obvod	RAL	bez nástřiku
Vnitřní dveře (vnější / vnitřní strana)	RAL	Křídlo RAL--/Ranění RAL--	Spodní ram - obvod	RAL	bez nástřiku

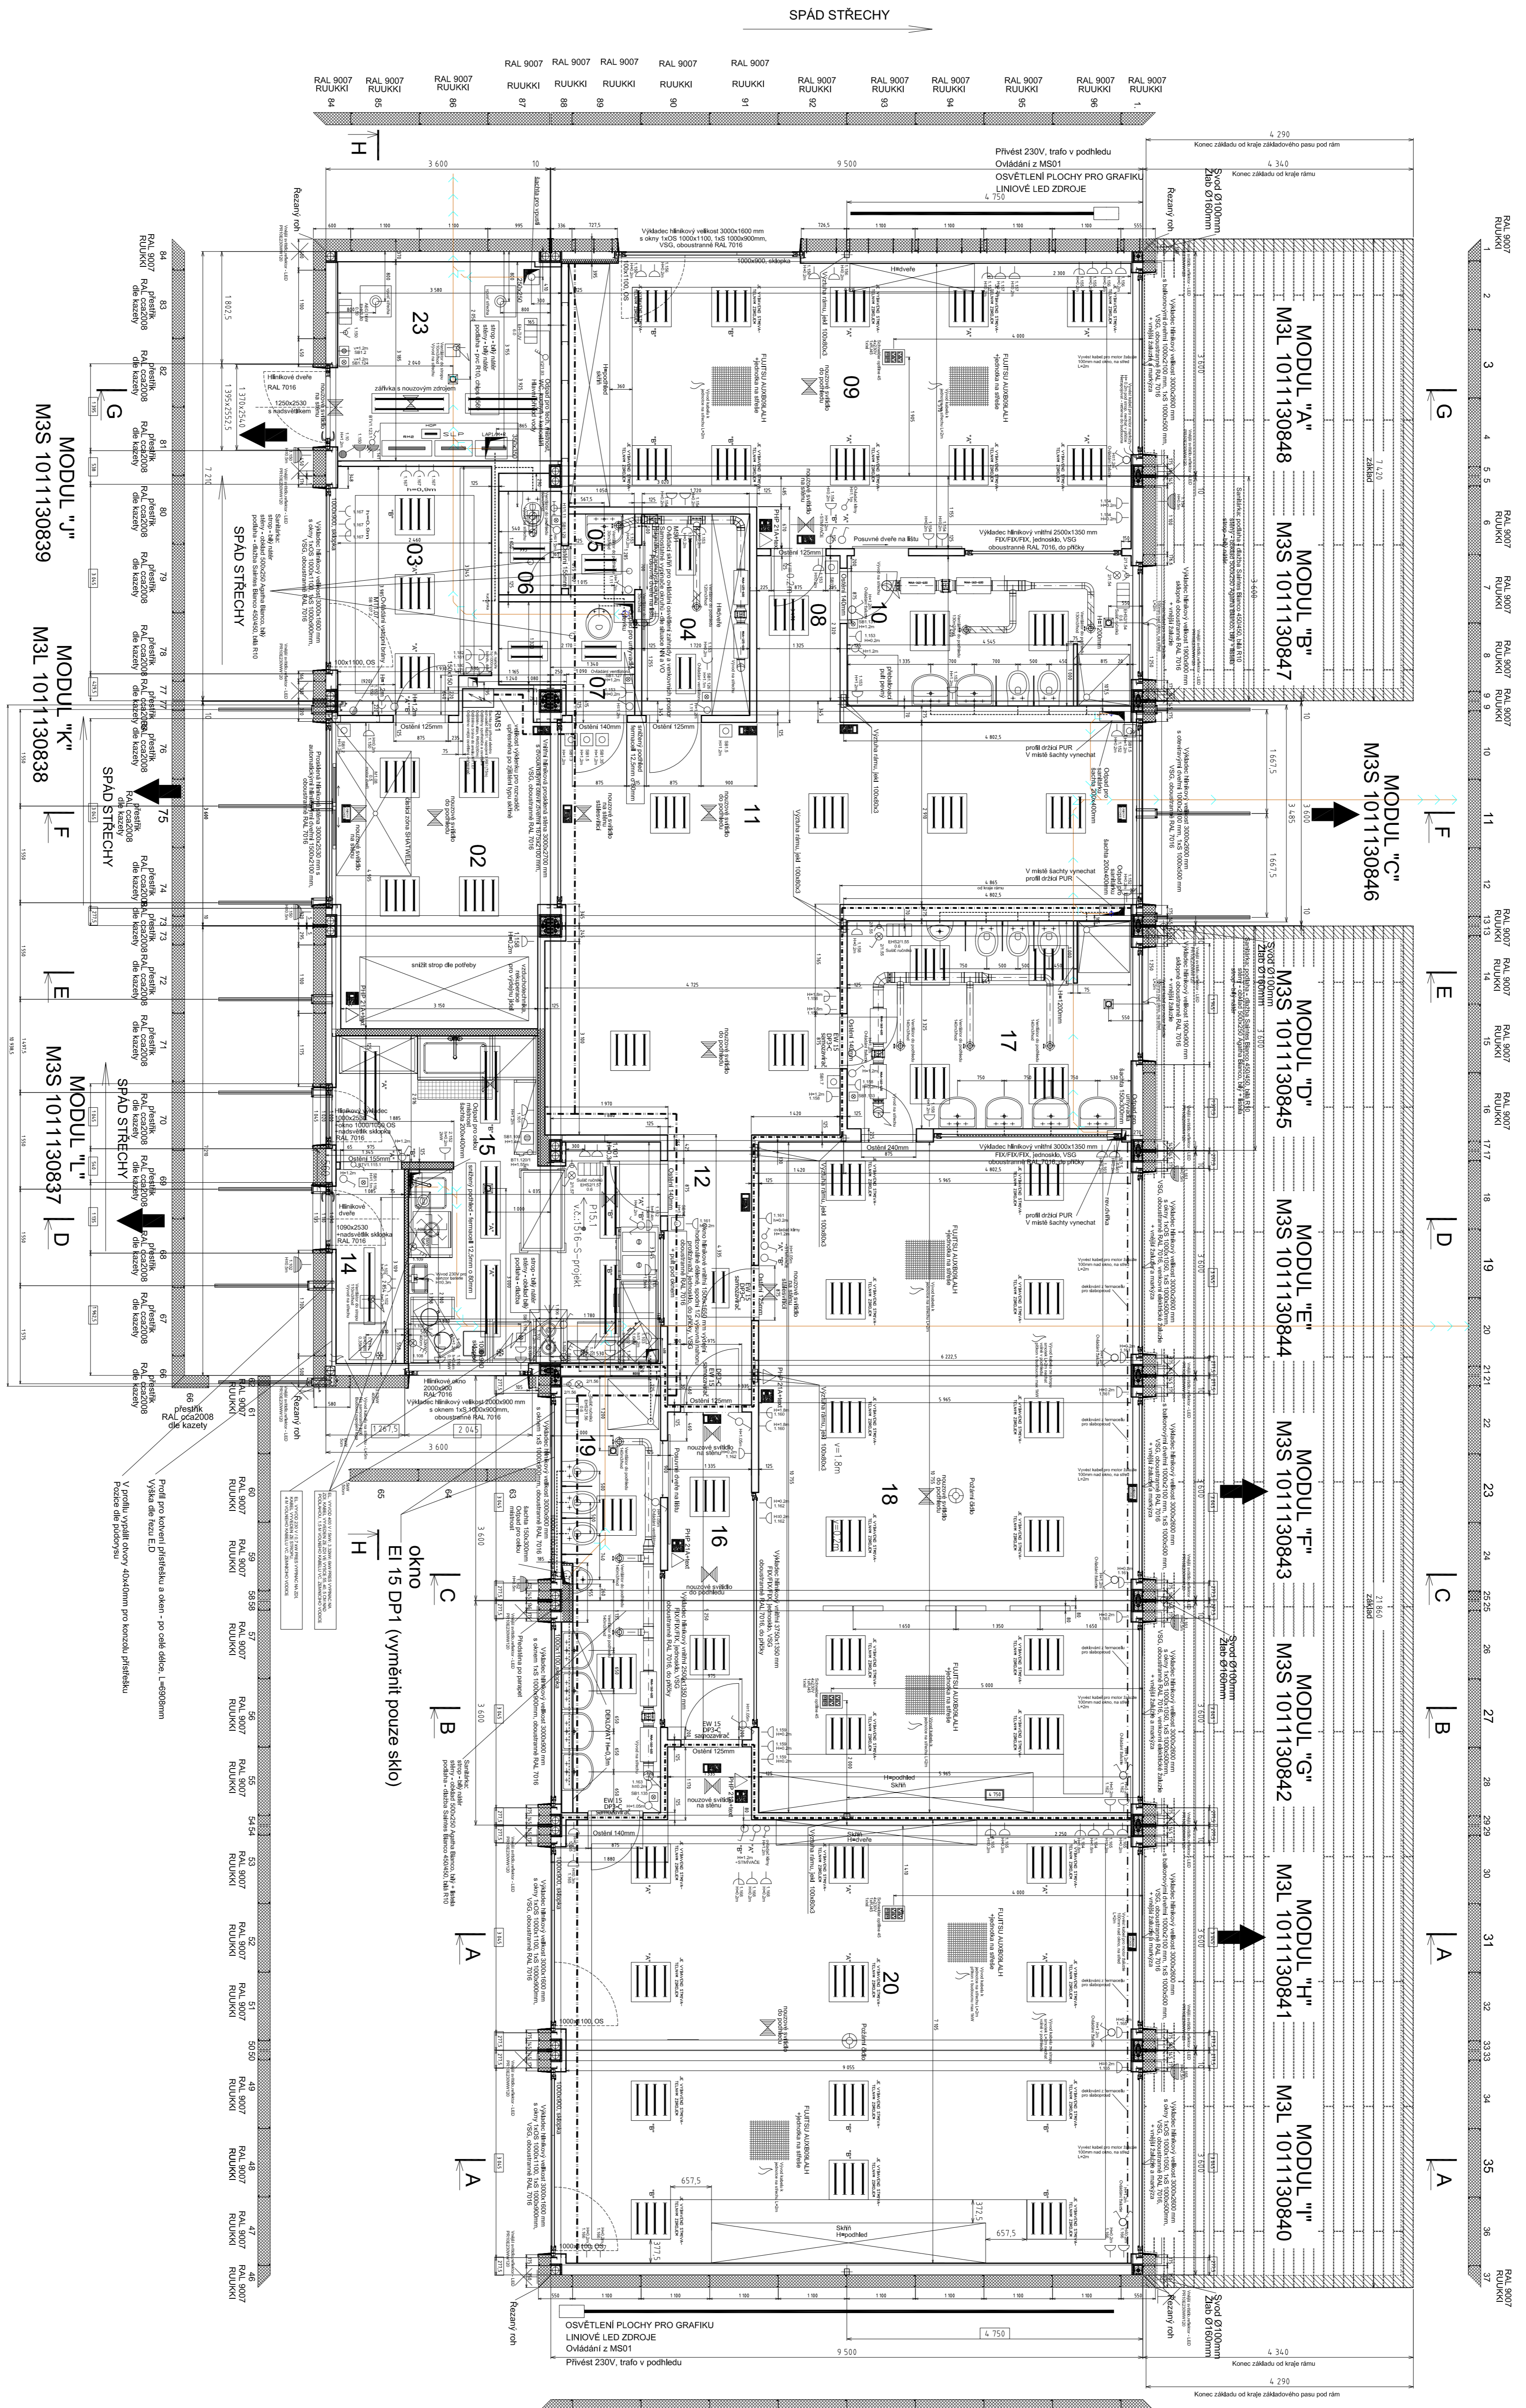

Režner	DNXXV (SV): 3600, 7210, 9500x3600x3710(G3005)	Dekor - strop	BI TIV	ná těr
Zateplení - podlaho / strop / stěna	Purefo - BUCSD, Purefo - ve zádlním Purefo - ve stěně	Dekor - stěna	BI TIV	ná těr
Podlaha: PVC, dlažba		Meritko: II, tisk A1		
Výpracovní: FÜchs	Schwalli FÜchs	Data: 2.6.2013		
Výrobci čílo	M3L(S) 1011130838-0849	Zakazky: 130847		
	M3L(S) 1011130838-0849	130847 - 12KS		

Legenda	<ul style="list-style-type: none"> Vypínač Dvojpřepínač Schodišťový vypínač Křížový vypínač Vypínač/zásuvka Schodišťový vypínač/zásuvka Dvořádková 230V Krae. s vypínačem pro topidlo Světlo 60W Zářivka 9W Zářivka 1x36W (SBW) Zářivka 2x36W (SBW) Vývod kabelu 0,5m Jističová síť Ventilátor Topidlo 0,5kW Topidlo 1kW Topidlo 1kW Podlahová vpusť Klimatizace Větrací mřížka
Typ fasády	PUR/AL
Střecha	výrobni
Revize	00

KOMA