





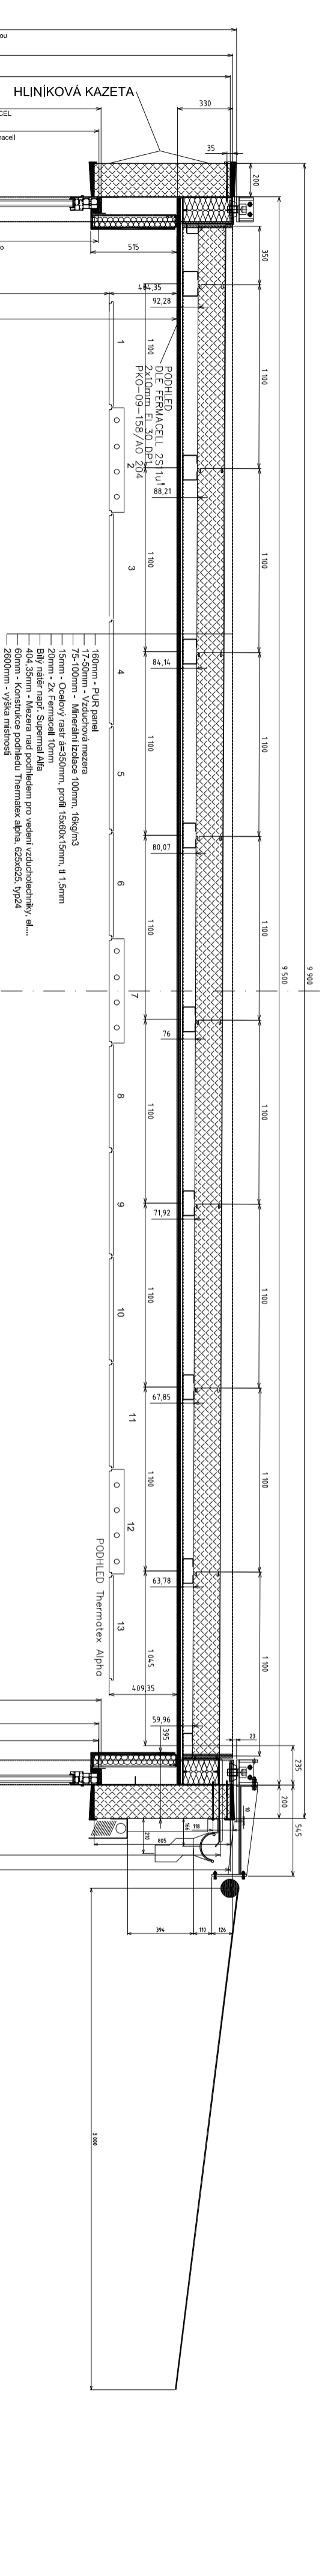



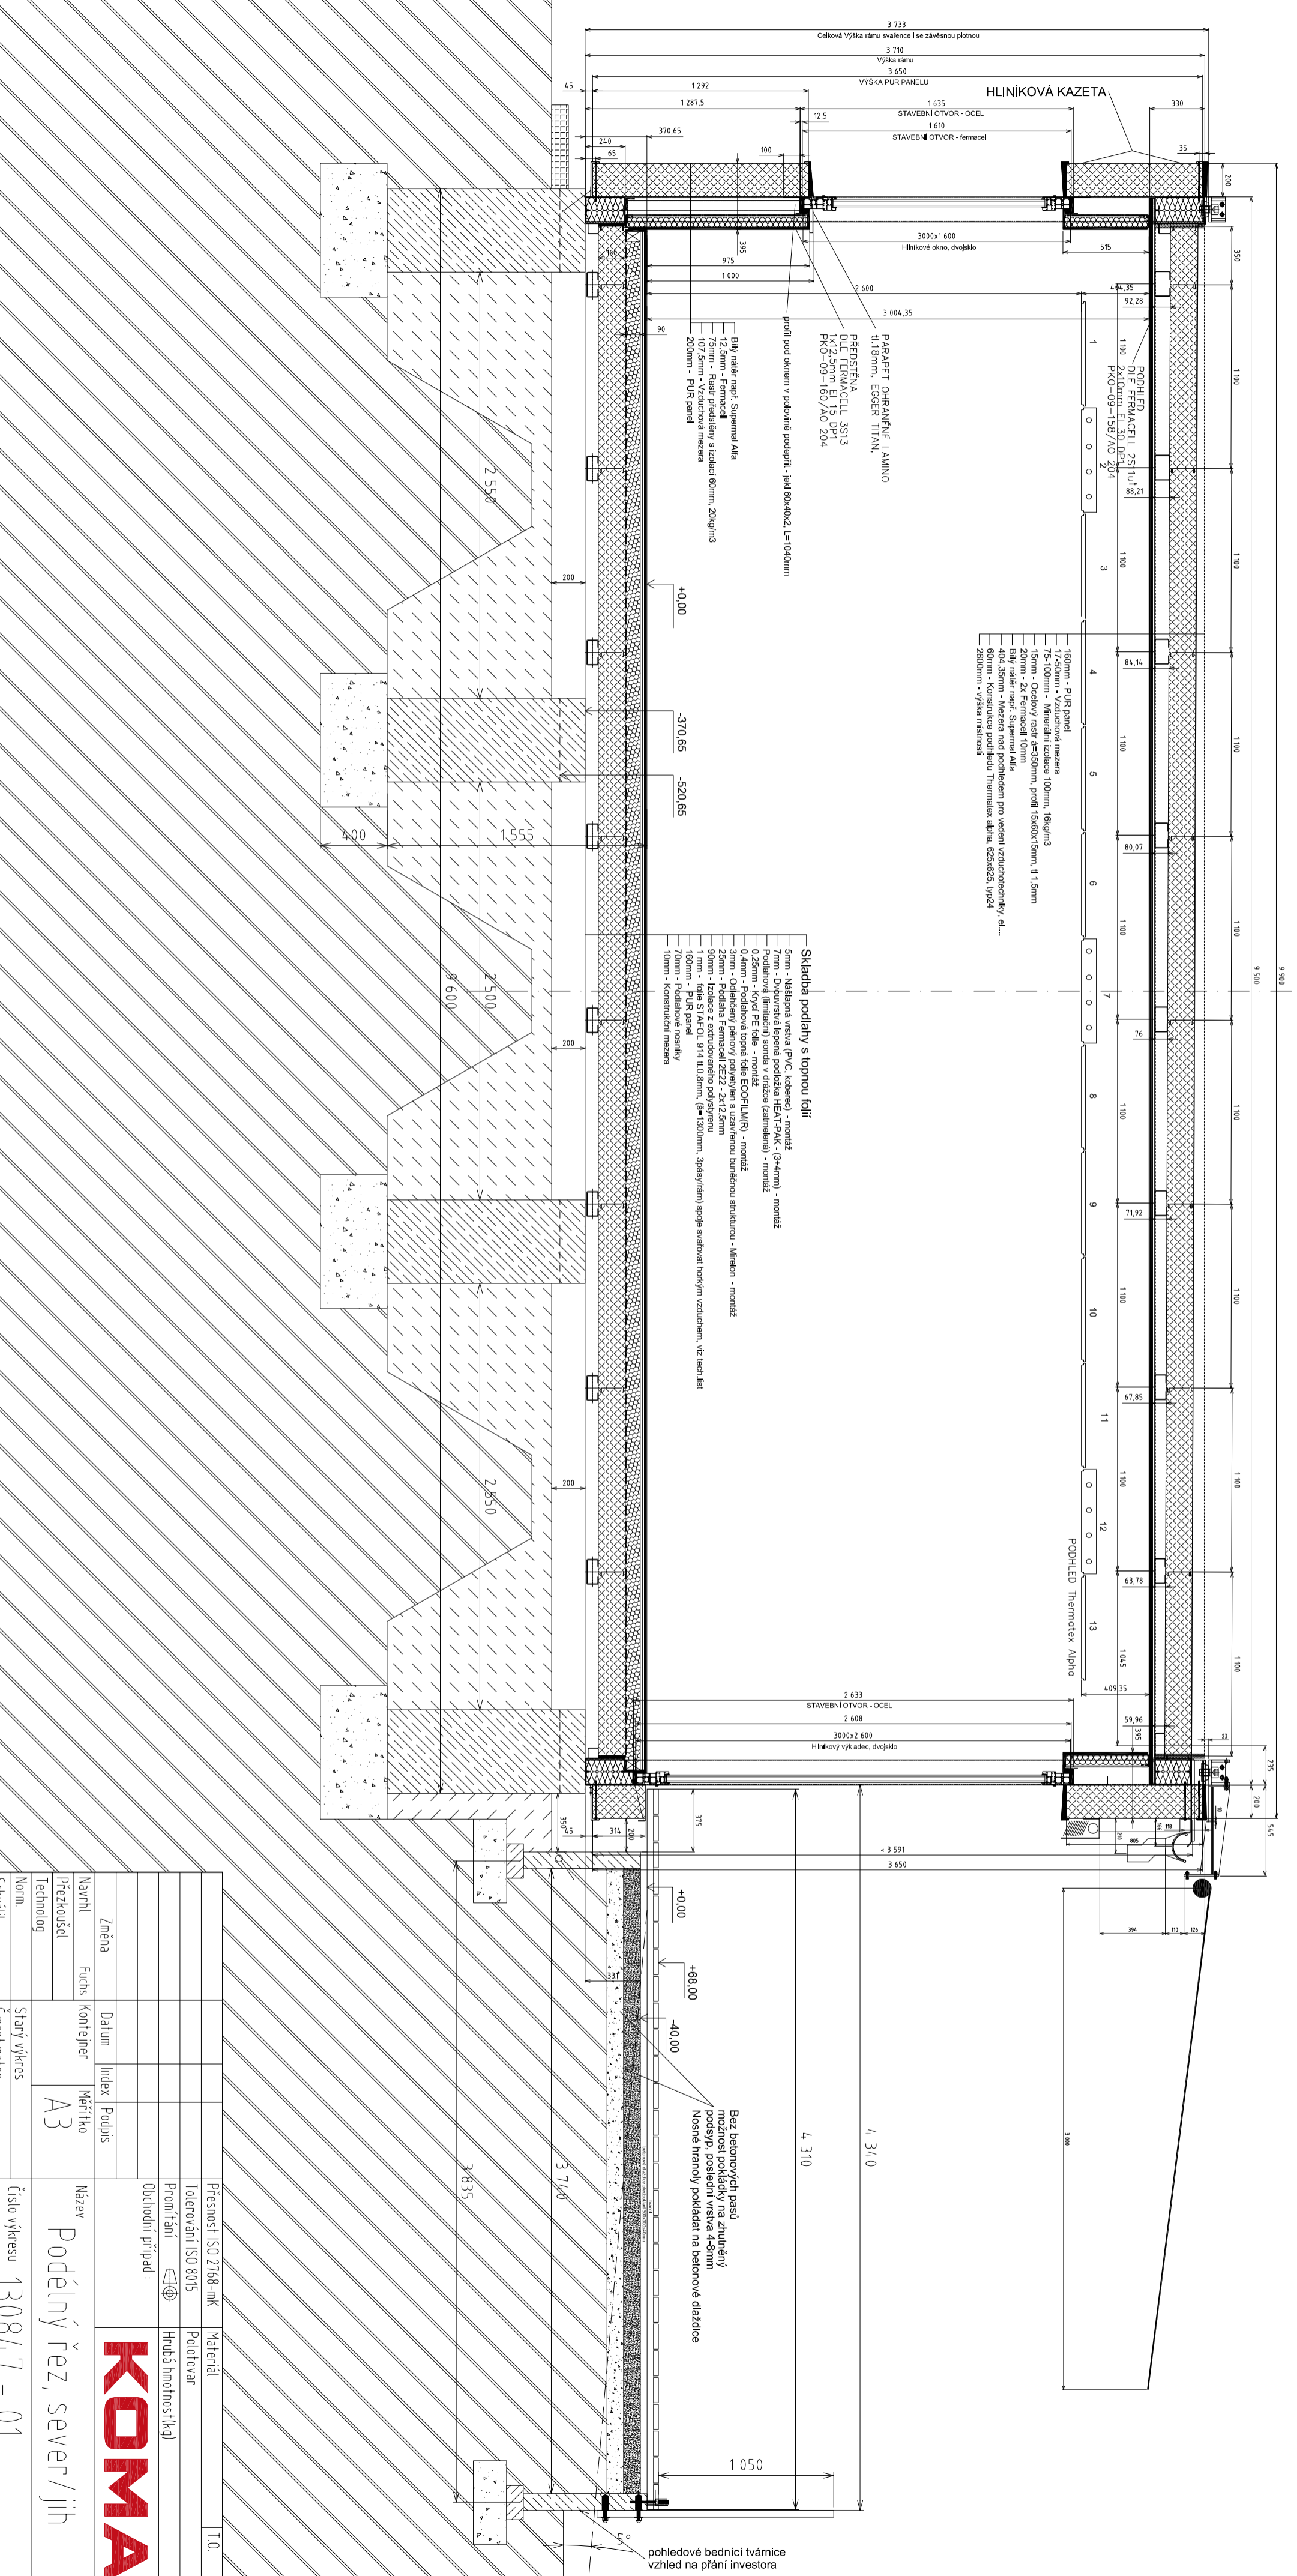

Změna		Datum	Index	Podpis	Název
Návrh	Fuchs				Podélný řez, sever/jih
Průzkoušel					
Technologie					
Norm					číslo výkresu 130847 - 01
Schválil					číslo listu 10
Datum	15.2013	Datum expedice			listů 1

