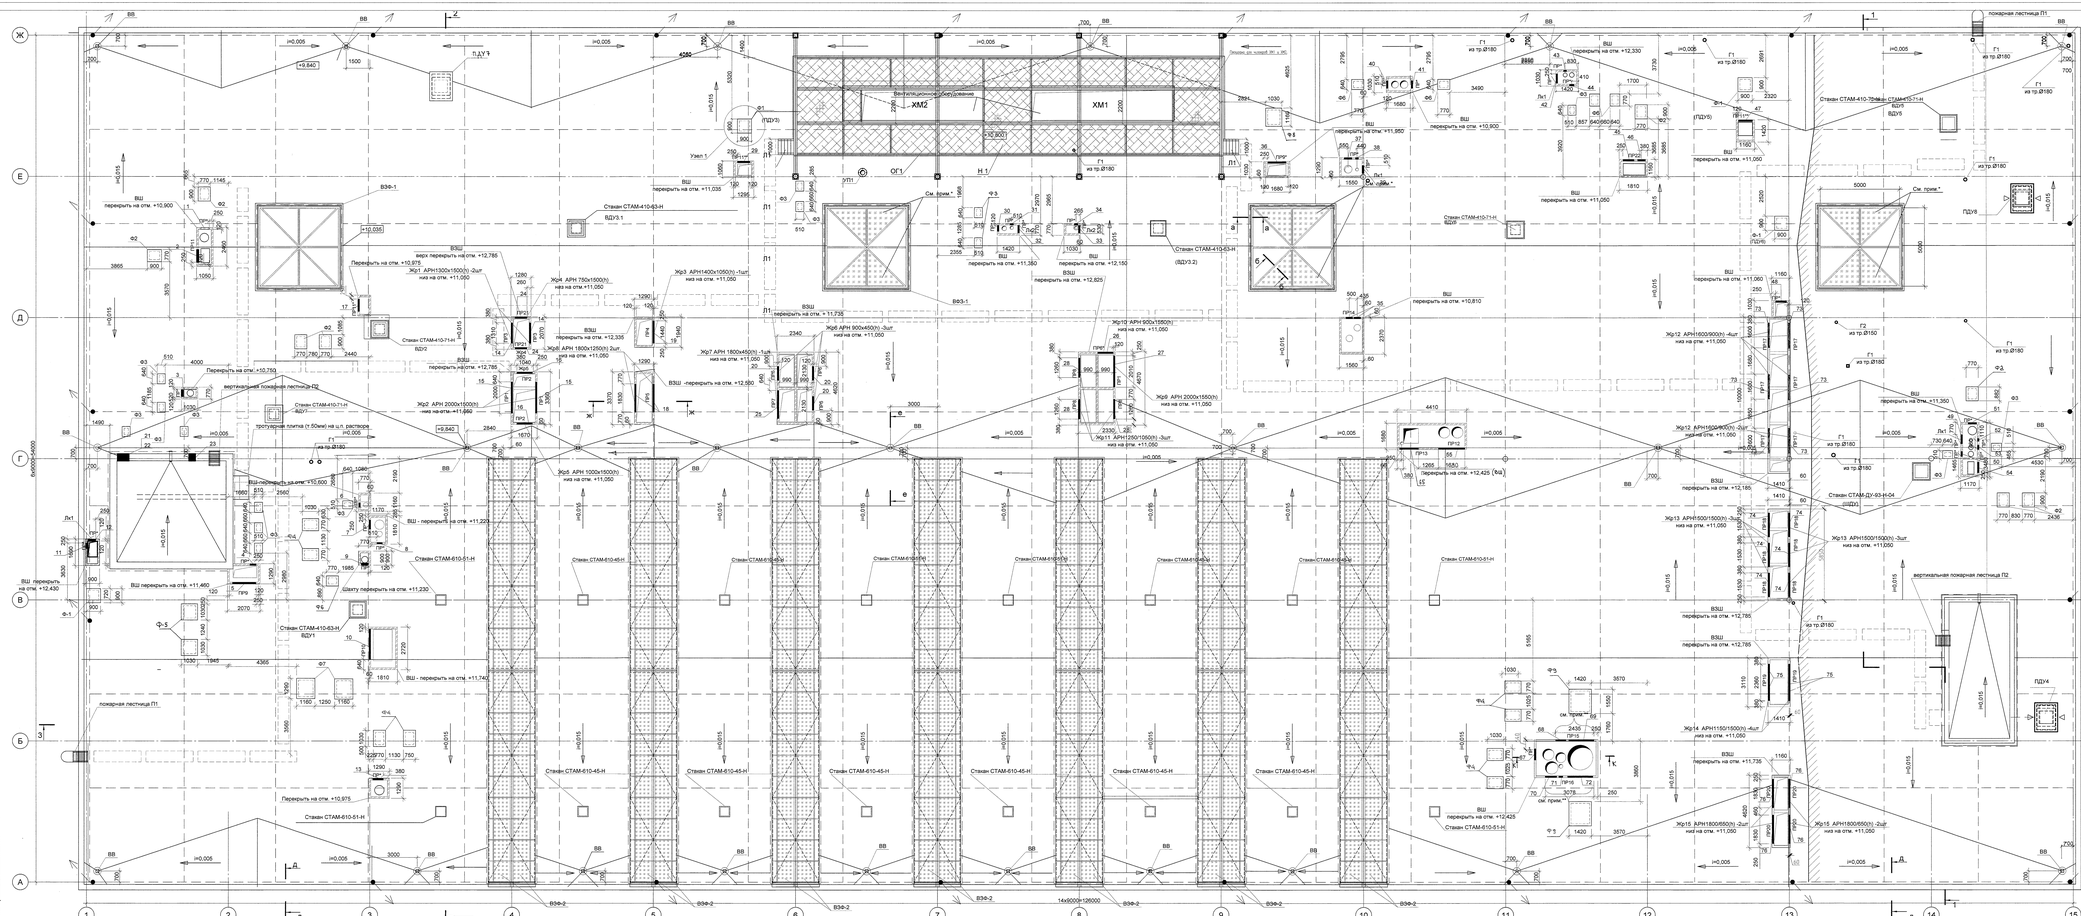
ВВ
Г
Д
Е
Ж
А
Б
В
1
2
3
4
5
6
7
8
9
10
11
12
13
14
15
ХМ1
ХМ2
ОГ1
Н 1
Вентиляционное оборудование
Стакан СТАМ-410-63-Н
Стакан СТАМ-410-71-Н
Стакан СТАМ-610-51-Н
Стакан СТАМ-610-45-Н
Стакан СТАМ-410-63-Н
Стакан СТАМ-410-71-Н
Стакан СТАМ-410-51-Н
Стакан СТАМ-610-45-Н
Стакан СТАМ-610-51-Н
Стакан СТАМ-ДУ-93-Н-04
Жф1 АРН 750х1500(h) низ на отм. +11.250
Жф2 АРН 2000х1500(h) низ на отм. +11.860
Жф3 АРН1400х1050(h) -1шт низ на отм. +11.050
Жф4 АРН 750х1500(h) низ на отм.+11.250
Жф5 АРН 1300х1500(h) -2шт низ на отм. +11.050
Жф8 АРН 1800х1250(h) 2шт низ на отм. +11.050
Жф9 АРН 2000х1550(h) низ на отм. +11.050
Жф10 АРН 900х1550(h) низ на отм. +11.050
Жф11 АРН1250/1050(h) -3шт низ на отм. +11.050
Жф12 АРН1500/900(h) -4шт низ на отм. +11.050
Жф13 АРН1500/1500(h) -3шт низ на отм. +11.050
Жф14 АРН1150/1500(h) -4шт низ на отм. +11.050
ВЭФ-1
ВЭФ-2
