План на отм. +0,000

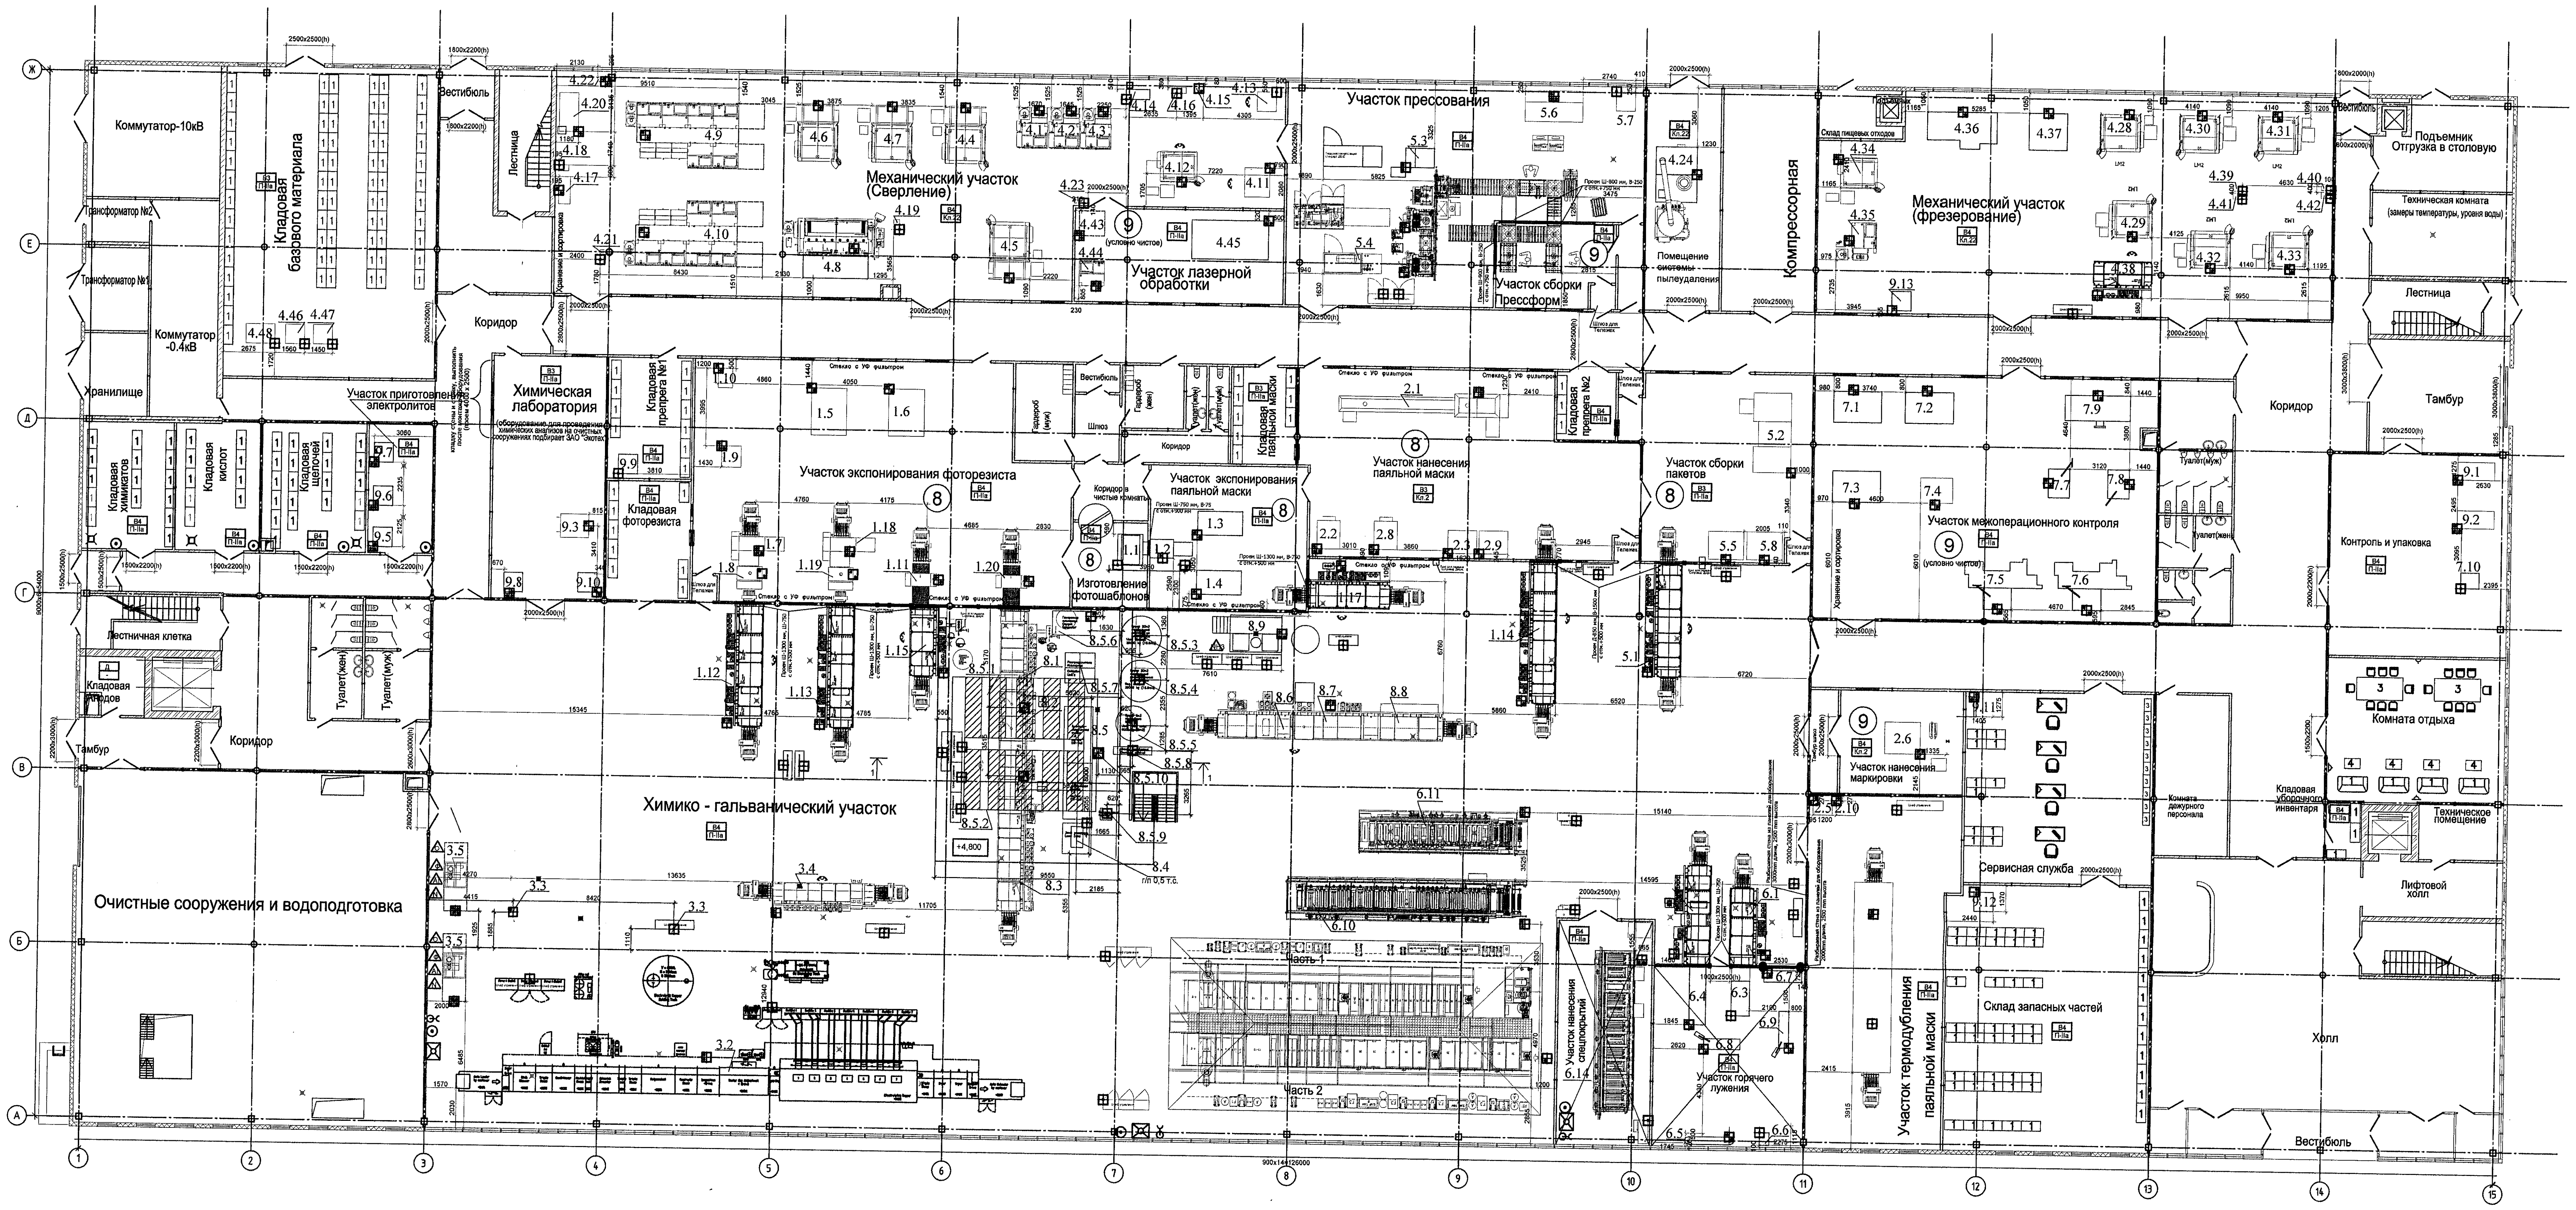
Коммутатор-10кВ
Кладовая базового материала
Трансформатор №2
Трансформатор №1
Коммутатор -0.4кВ
Хранилище
Вестибюль
Лестница
Коридор
Механический участок (Сверление)
Участок лазерной обработки
Участок прессования
Участок сборки пресcформ
Помещение системы пылеудаления
Компрессорная
Механический участок (фрезерование)
Подъемник Отгрузка в столовую
Техническая комната
Химическая лаборатория
Участок приготовления электролитов
Кладовая химикатов
Кладовая кислот
Кладовая щелочей
Кладовая фоторезиста
Участок экспонирования фоторезиста
Изготовление фотошаблонов
Участок экспонирования паяльной маски
Участок нанесения паяльной маски
Участок сборки пакетов
Участок межоперационного контроля
Контроль и упаковка
Тамбур
Лестничная клетка
Туалет(жен)
Туалет(муж)
Кладовая уборочного инвентаря
Комната отдыха
Комната дежурного персонала
Техническое помещение
Лифтовой холл
Химико - гальванический участок
Участок нанесения маркировки
Сервисная служба
Склад запасных частей
Участок термодубления паяльной маски
Участок горячего лужения
Часть 1
Часть 2
Очистные сооружения и водоподготовка
Холл
Вестибюль
1
2
3
4
5
6
7
8
9
10
11
12
13
14
15
А
Б
В
Г
Д
Е
Ж

Разрез 1-1

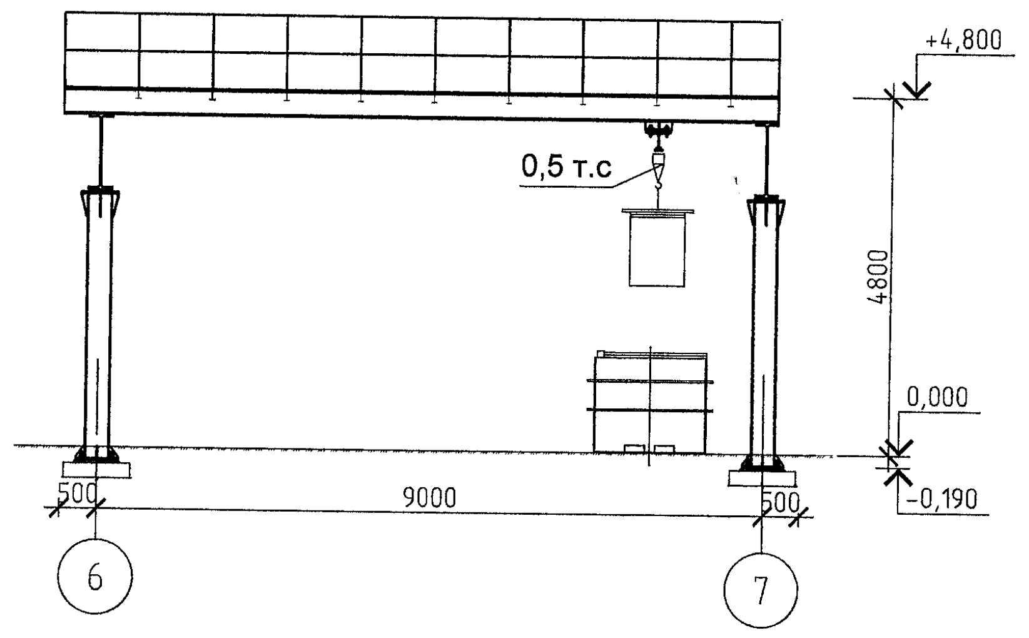
0,5 т.с
+4,800
4800
0,000
-0,190
500
9000
500
6
7

Разрез 2-2

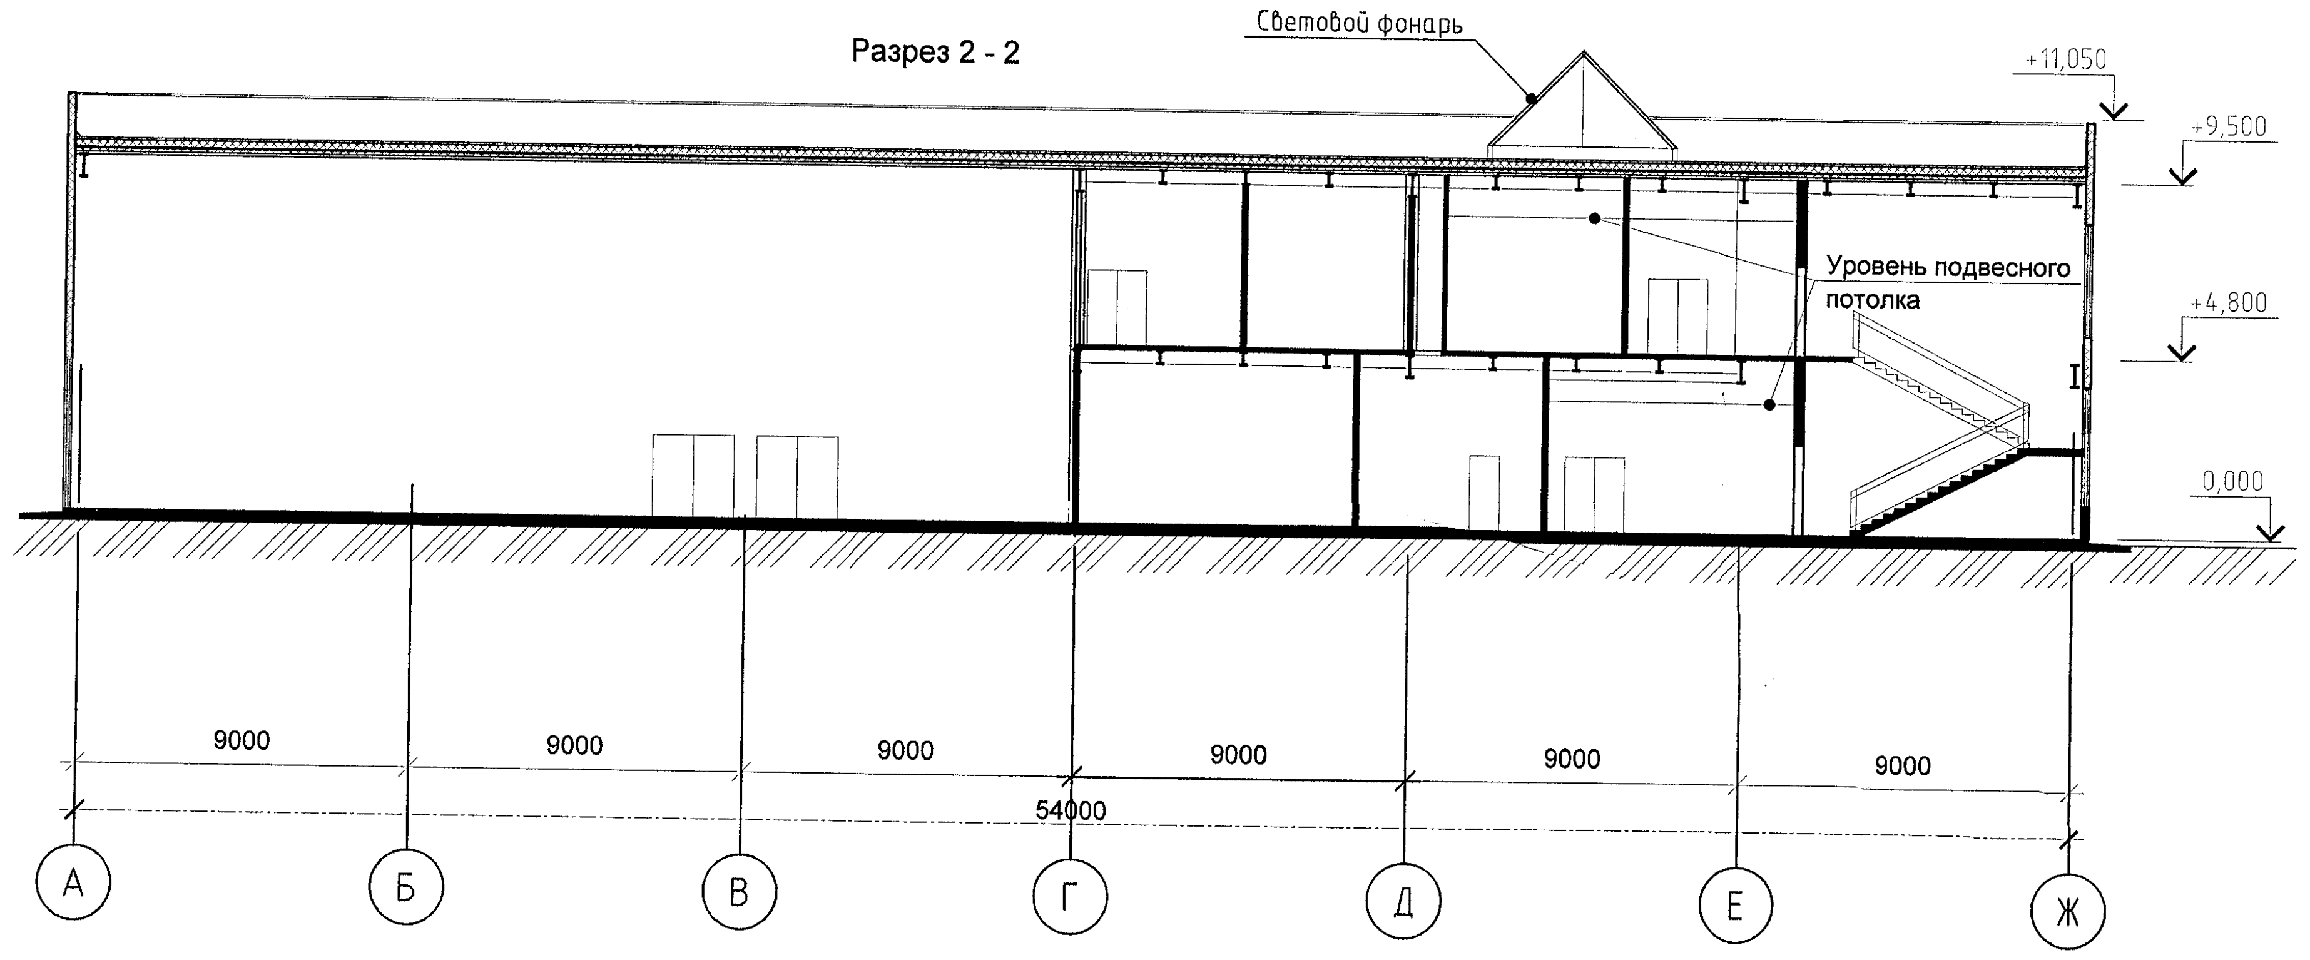
Световой фонарь
+11,050
+9,500
Уровень подвесного потолка
+4,800
0,000
9000
9000
9000
9000
9000
9000
54000
А
Б
В
Г
Д
Е
Ж

Условные обозначения

В3 / П-IIa — категория помещений по взрывопожарной и пожарной опасности / класс пожароопасных и взрывопожароопасных зон

⊞ - точка подвода энергоносителей (вид энергоносителя соответствующим слоем)

Красный — Воздух
Фиолетовый — Вытяжка
Голубой — охлаждение
Зеленый — Вода
Желтый — Электрика

Места пола с уклоном - для размещения сливных трапов

(8) - класс чистоты по ГОСТ Р ИСО 14644

- канализационный трап

- приямок

Высота смотровых окон от уровня пола по типам: I-1150 мм; Ia-1350 мм; II-1500 мм.

Верх всех окон должен быть на уровне 2500 мм от уровня пола.

1500 Ia
1500 II
1500 I

Шлюз для Тележек - шлюз для тележек 1200x1200x1500 мм

Бокс для передачи Сопровод. Докум. - Запроектировать проем под установку передаточного шлюза габаритами 510x510 с отметки +1.200

△ - подвод кислорода
△ - подвод фреона
△ - подвод аргона
△ - подвод азота
△ - подвод аммиака

⊙ - фонтанчик аварийной промывки кожи и глаз
- поливочный кран
☒ - душ мгновенного действия

ПОДЛИННИК
В ОАО "ИПРОМАШПРОМ"

						0838-1-ТХ		
3	-	Зам	500-2014		27.06.2014	ООО "Связь Инжиниринг КБ"		
Изм.	Кол.уч	Лист	Nдок.	Подп.	Дата			
						Научно-производственный корпус по внедрению передовых технологий и прототипирования печатных плат в ОЭЗ "Дубна" Корректировка	Стадия	Лист	Листов
							П	2	
Н. контр.	Усиков				27.06.2014	Научно-производственный корпус План на отм. +0,000 Разрез 1-1 Разрез 2-2	ОАО "ИПРОМАШПРОМ" ТК		
Проверил	Усиков				27.06.2014				
Разработал	Киселев				27.06.2014				

Согласовано

Инв. N подл. 2013.415/2
Подп. и дата
Взам. инв. N