

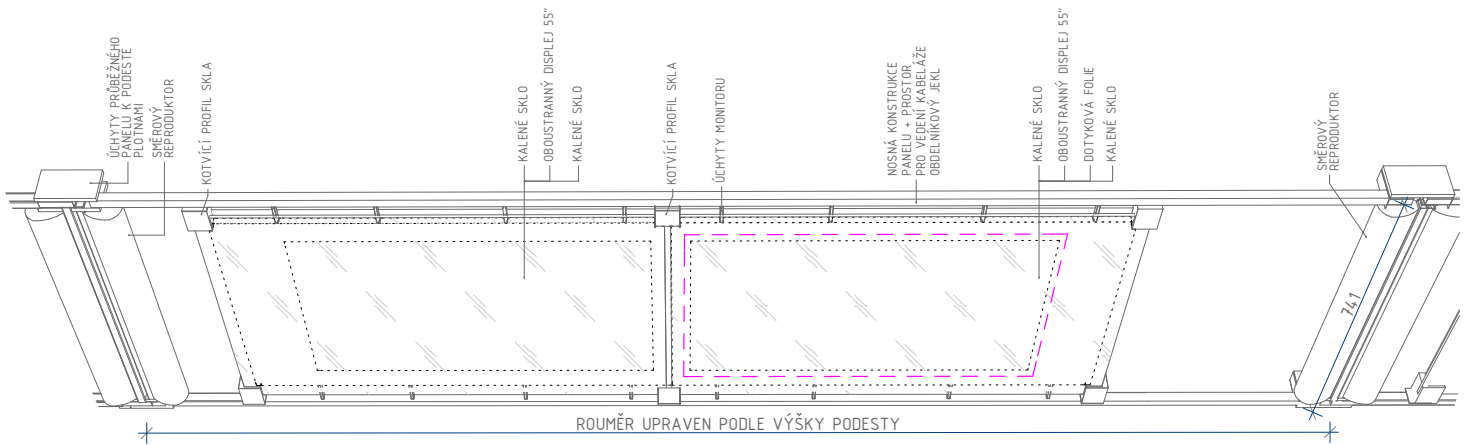



PRŮBĚŽNÝ INTERAKTIVNÍ DISPLEJ

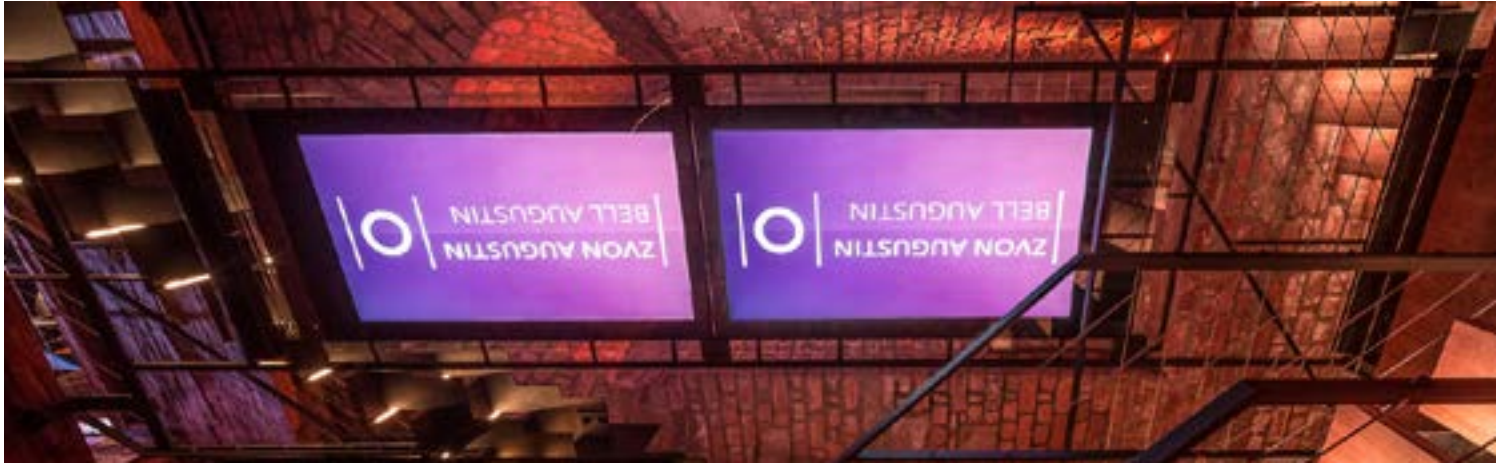

DETAIL SPODNÍ KOSTKY

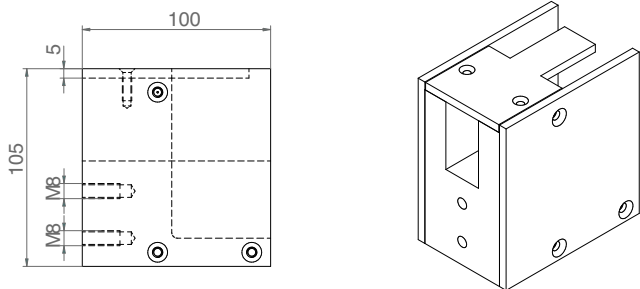

DETAIL STŘEDNÍ KOSTKY

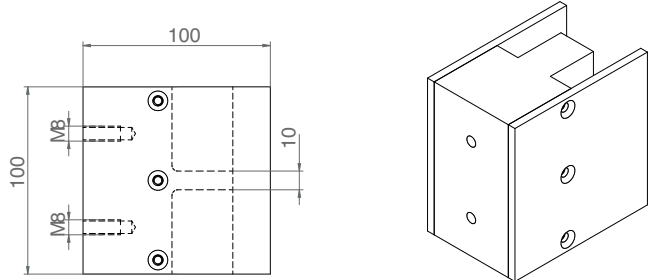

V 4.NP až 6.NP obíhá schodiště kolem interaktivního průběžného panelu. Tento zobrazovací element audiovizuální techniky umožňuje návštěvníkům prezentovat jakýkoliv obsah, závislý například na typu prohlídky – naučný (pro dopolední prohlídky škol), historický apod. Panel je rozdělen do 3 částí dle jednotlivých podest, kde je vždy spodní obrazovka opatřena možností dotykového ovládání uživatelem