


PŘÍČNÝ ŘEZ

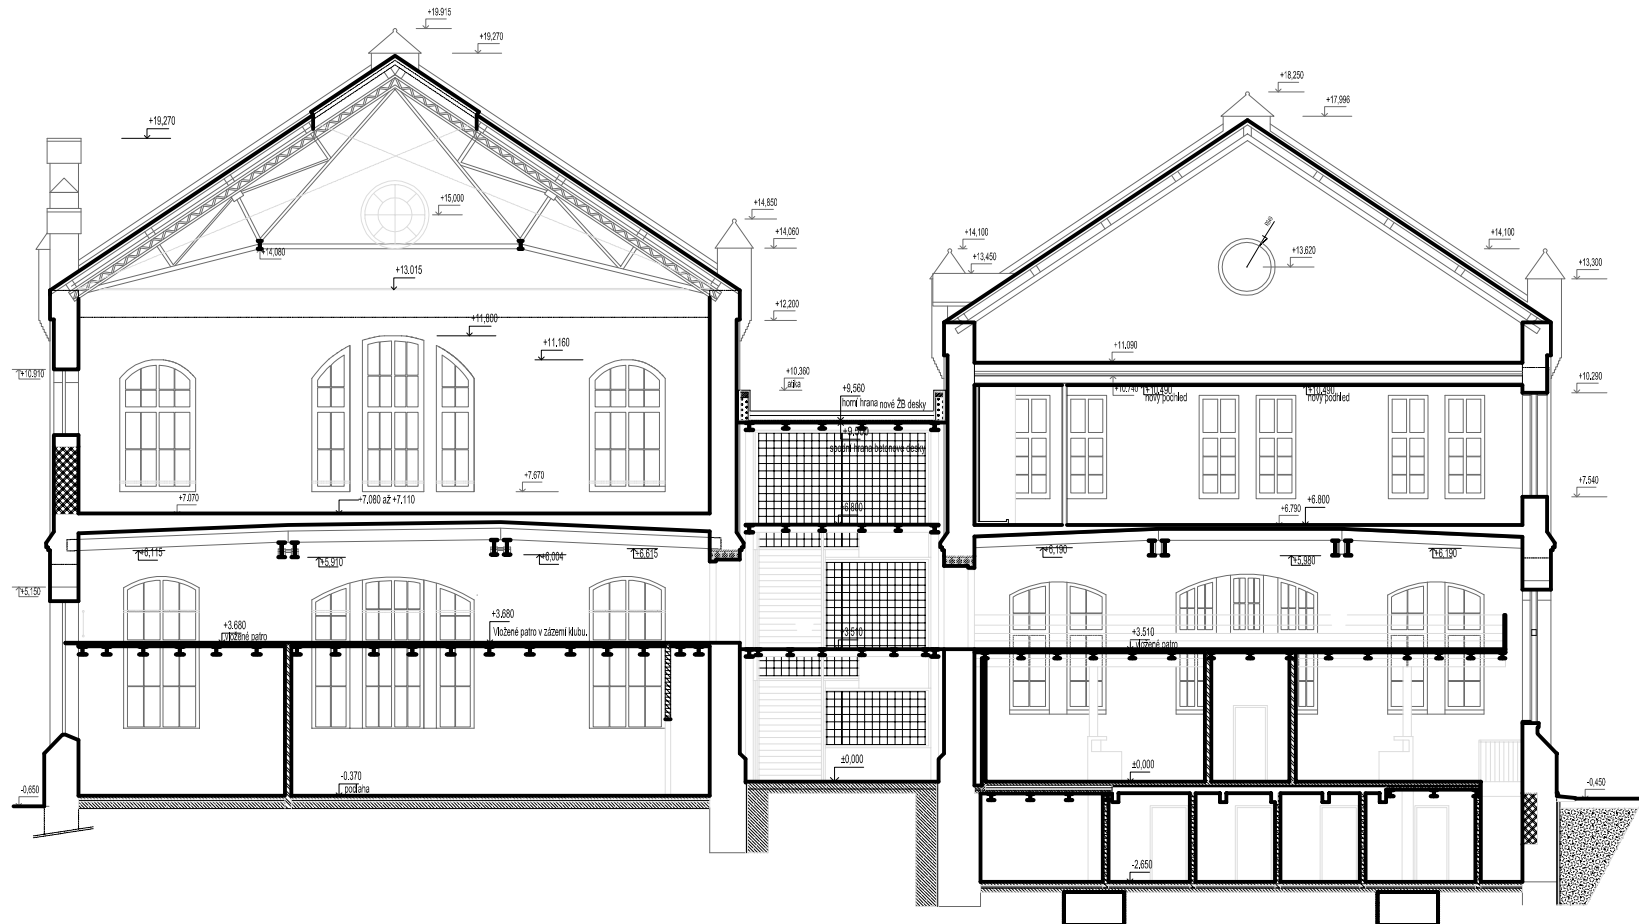

BRICK HOUSE  
PŘÍČNÝ ŘEZ