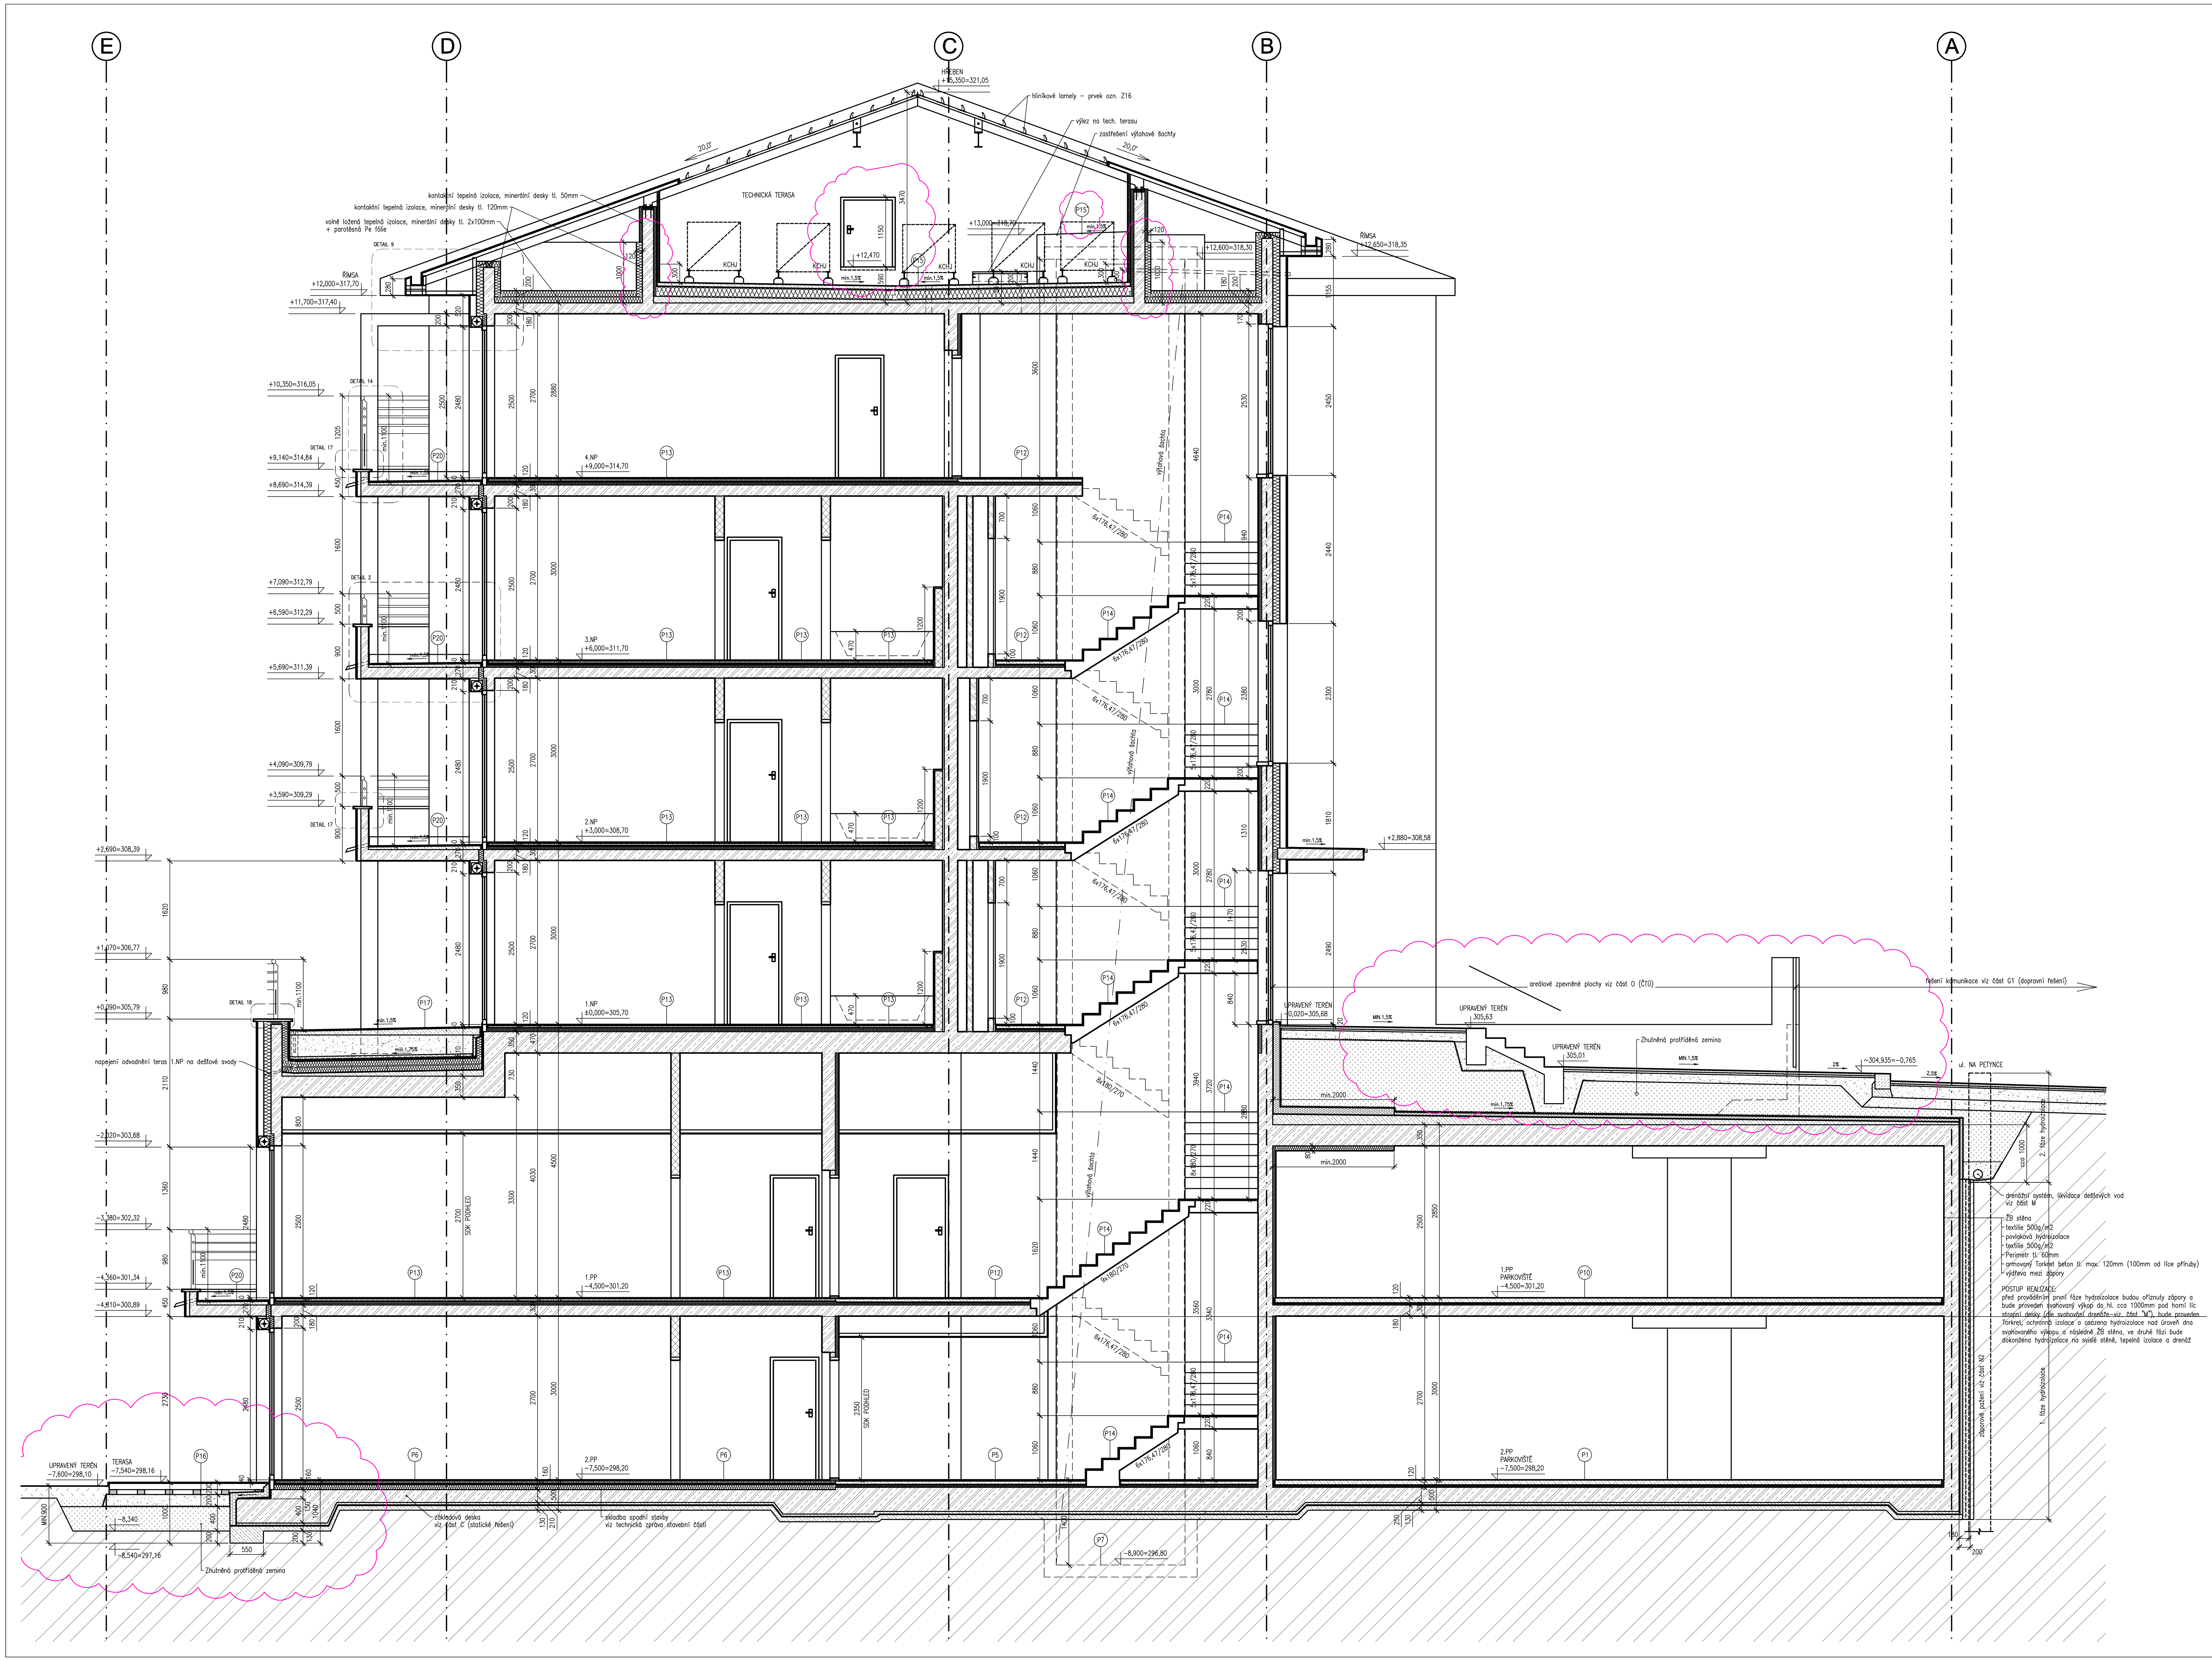

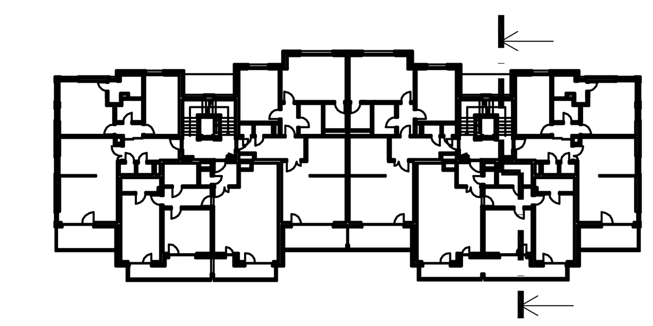

LEGENDA MATERIÁLŮ

- PŮVODNÍ TERÉN
- HUTNĚNÝ NASYPANÝ TERÉN
- ŠTĚRKOPÍSEK
- ŽELEZOBETONOVÉ KONSTRUKCE VIZ ČÁST C–STATICKÉ ŘEŠENÍ
- BETONOVÁ MAZANINA
- ANHYDRITOVÝ SAMONIVELAČNÍ POTĚR
- TYPOVÉ DĚLICÍ SÁDROKARTONOVÉ KONSTRUKCE SKLADBY KONSTRUKCÍ – VIZ TECHNICKÁ ZPRÁVA
- ZDIVO Z DĚROVANÝCH CIHEL AKU 11,5
- ZDIVO Z DĚROVANÝCH CIHEL P+D 8 RESP. 11,5
- EXTRUDOVANÝ POLYSTERN / PERIMETR
- TEPELNÁ IZOLACE
- HYDROIZOLACE
- GEOTEXTILIE, SEPARAČNÍ TKANINA

INDEX	DATE	POZNÁMKY / NOTES
A	11.11.2009	aktualizace založení objektu + aktualizace rampy
B	15.1.2010	aktualizace terasy 2.PP + vyrovnávací zpevněné plochy před hl. vstupy

Bpv
±0,000 = 305,700 m.n.m.

NÁZEV A ADRESA STAVBY / Project name

KAJETÁNKA

GENERÁLNÍ PROJEKTANTI / General designer
LOXIA a.s. - architektonický ateliér
Pracoviště / Office: Perucká 26, 120 00, Praha 2
Tel. / Phone: +420 221 51 17 11
Fax: +420 222 51 66 51
E-mail: firma@loxia.cz

Všechna práva vyhrazena! / All rights reserved!
Neautorizovaná reprodukce a distribuce tohoto materiálu nebo jakékoliv jeho části bude stíhaná v souladu s platnými zákony ČR a mezinárodními předpisy o ochraně autorských práv platnými na území ČR.

SCHVÁLIL / Approved: DATUM / Date:

RAZÍTKA / Stamps:

INVESTOR / Developer
BOZNER s.r.o.
sídlo: Korunní 810,
Praha 10, 101 00

SCHVÁLIL / Approved: DATUM / Date:

STUPEŇ / Stage
DOKUMENTACE PRO PROVEDENÍ STAVBY
DETAIL DESIGN DOCUMENTATION

ČÁST DOKUMENTACE - PROFESE / Part documentation - trades
B. ARCHITEKTONICKO-STAVEBNÍ ŘEŠENÍ
B. ARCHITECTURAL SOLUTION

VYPRACOVAL / Designed by
LOXIA a.s. Perucká 26, Praha 2, tel.:221 51 17 11
Vypracoval / Elaborated by: Gabriela Žižková, Ing. Roman Haushofer
KONTROLOVAL / Checked: Ing. arch. Šimon Horešovský
SCHVÁLIL / Approved: Ing. arch. Milan Veselý

OBSAH / Content
ŘEZ C-C - DŮM č.1
SECTION C-C - BUILDING No.1

MĚŘÍTKO / Scale	KA51	Část Part	Profese Discipline	Objekt Object	Zobrazení Wiev	Rozlišení Resolution	INDEX
1:50		B	A0	01	S	C	B

DATUM / Date: 15.1.2010