
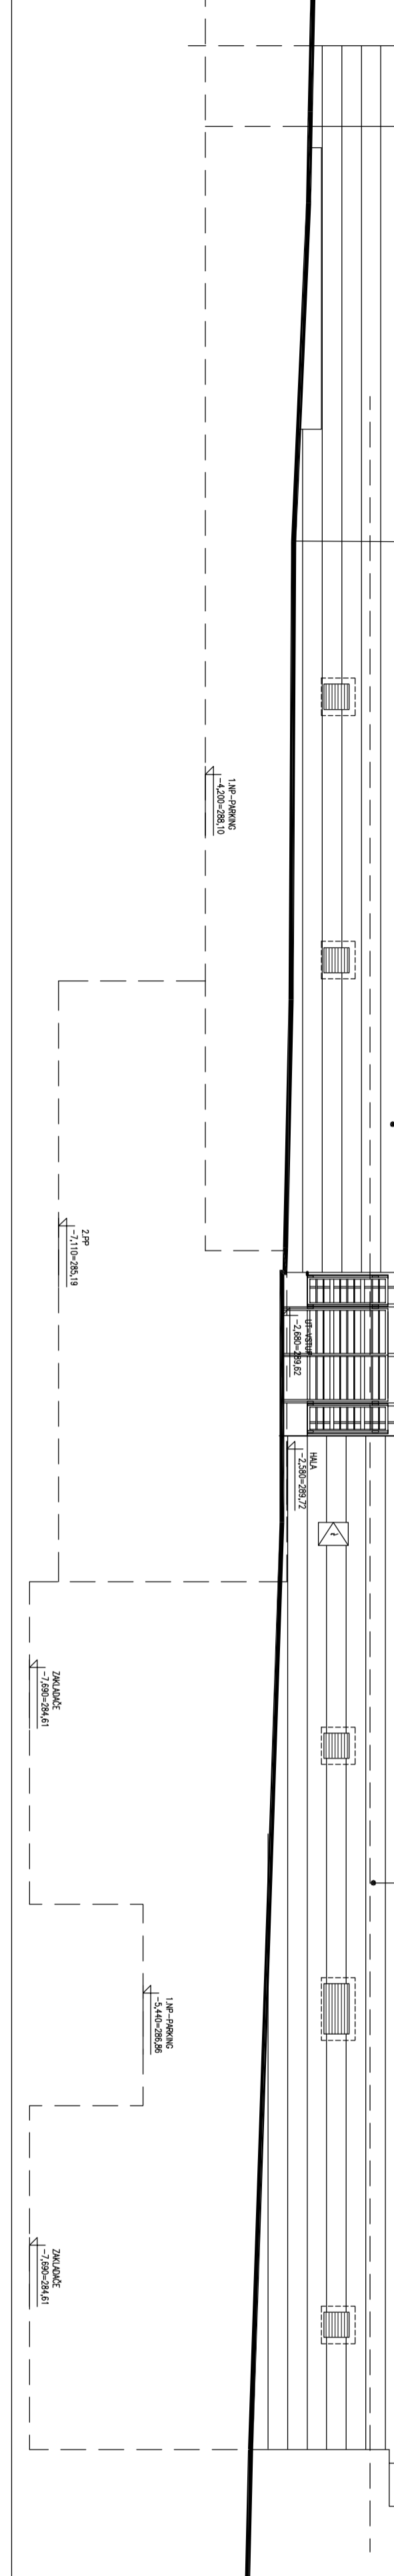


- LEGENDA

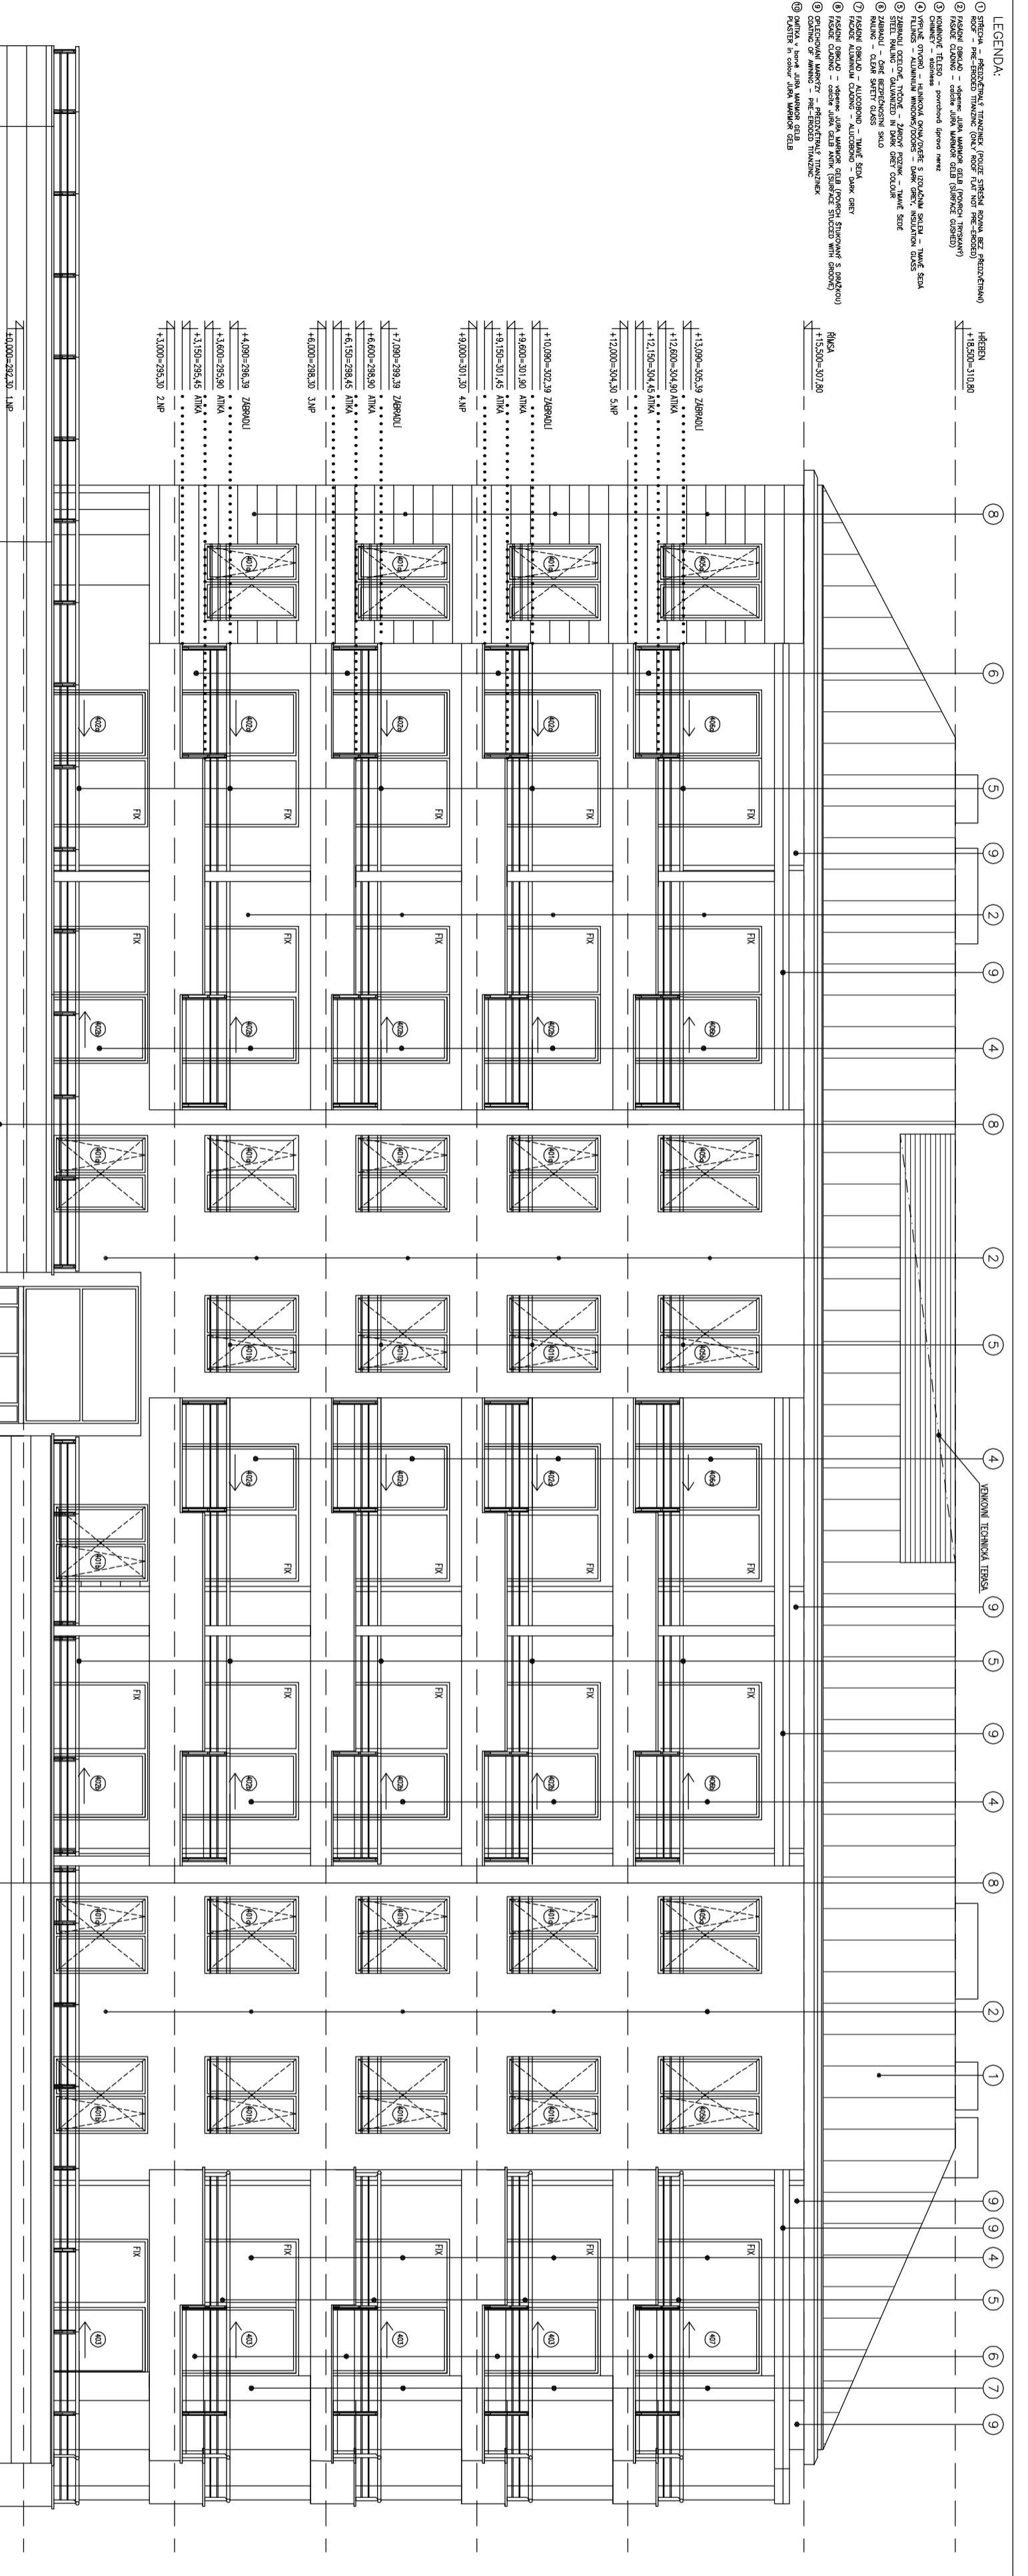

INDEX	DATE	POZNÁMKY/NOTES
A	15.2.2012	AKTUALIZACE


KANCELÁŘSKÝ STAVBY / Projekt č. 1101  
**KAJETÁNKA**  
**OBJEKT 4**

 Datum: 15.2.2012

INVESTIČNÍ ZÁMĚR  

**DOKUMENTACE PRO PROJEKT STAVBY**  
**DETAIL DESIGN DOCUMENTATION**  
**B. ARCHITECTONICKO-STAVEBNÍ ŘEŠENÍ**  
**B. ARCHITECTURAL SOLUTION**

VÝKONOVÁ DOKUMENTACE  
INDEX	DATE	POZNÁMKY/NOTES
A	15.2.2012	AKTUALIZACE