


PŮDORYSNÝ ŘEZ I-I (V OSE TURBINY)

SO 2 - MVE - SPODNÍ STAVBA PS 01 - TECHNOLOGICKÁ ČÁST STROJNÍ

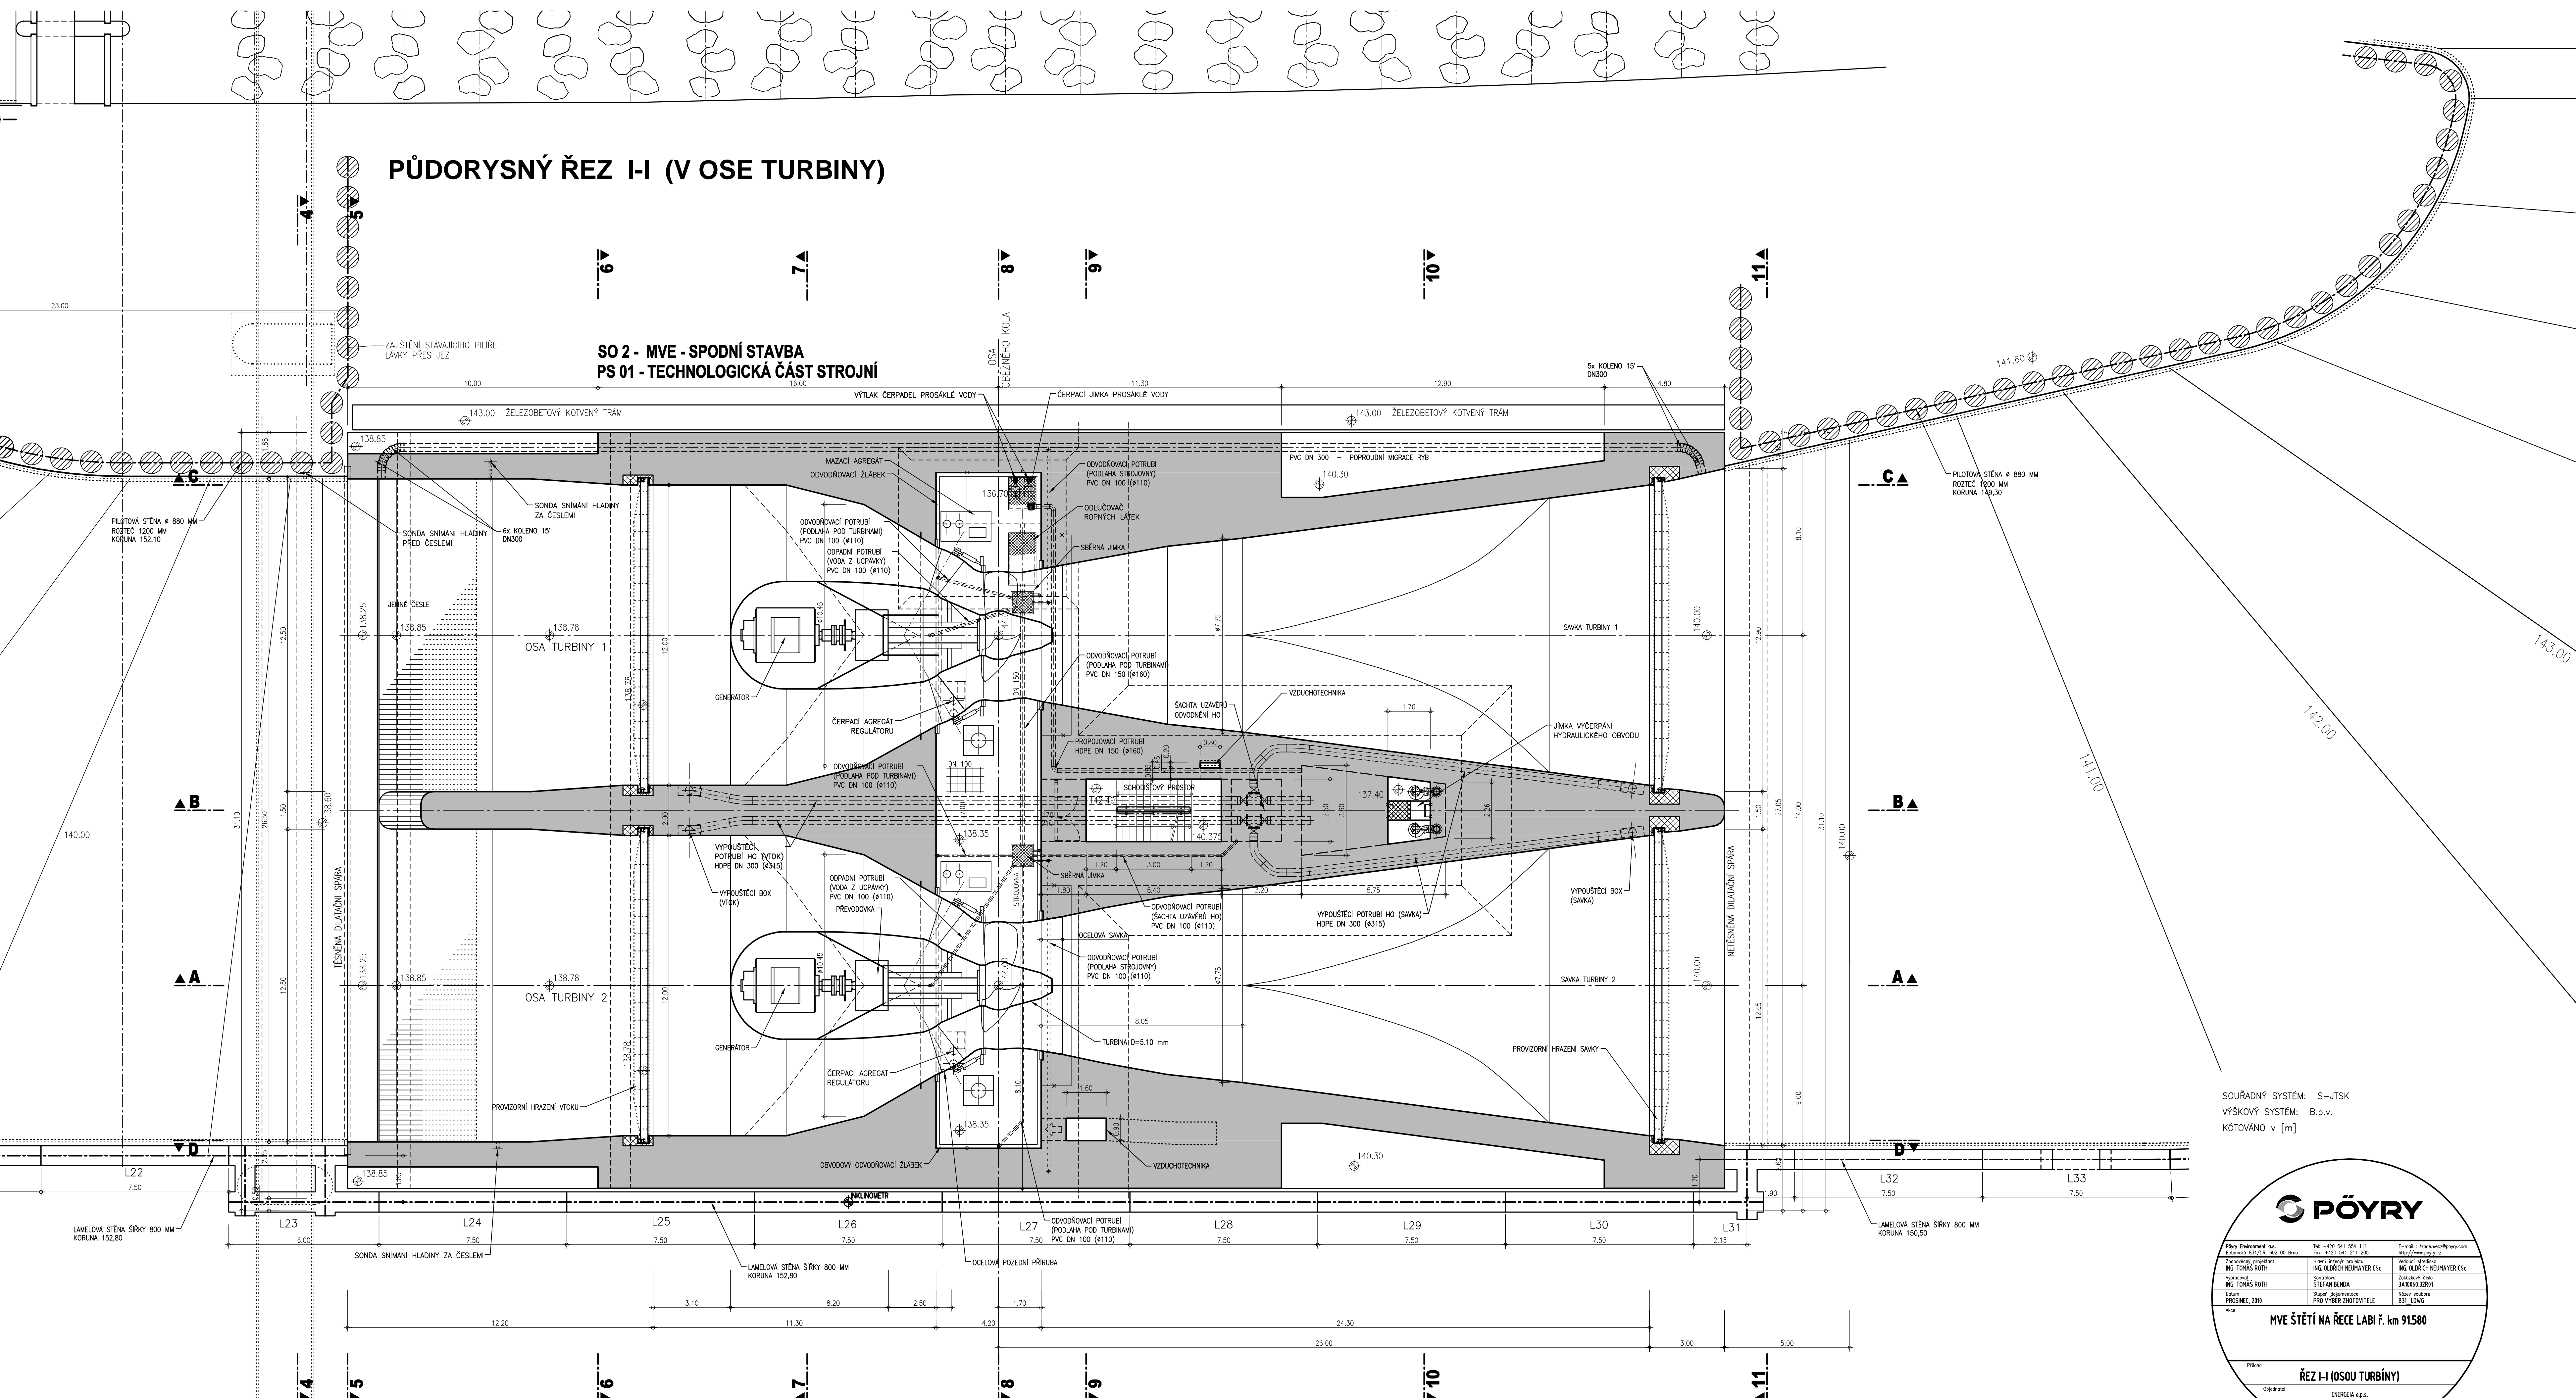

SOUŘADNÝ SYSTÉM: S-JTSK
VÝŠKOVÝ SYSTÉM: B.p.v.
KÓTOVANO v [m]

PÖYRY


MVE ŠTĚTÍ NA ŘECE LABI F. km 91580

Příloha ŘEZ I-I (OSO TURBINY)	
Objednatel ENERGIA a.s.	Příloha B.31
Mřítko 1:100	