
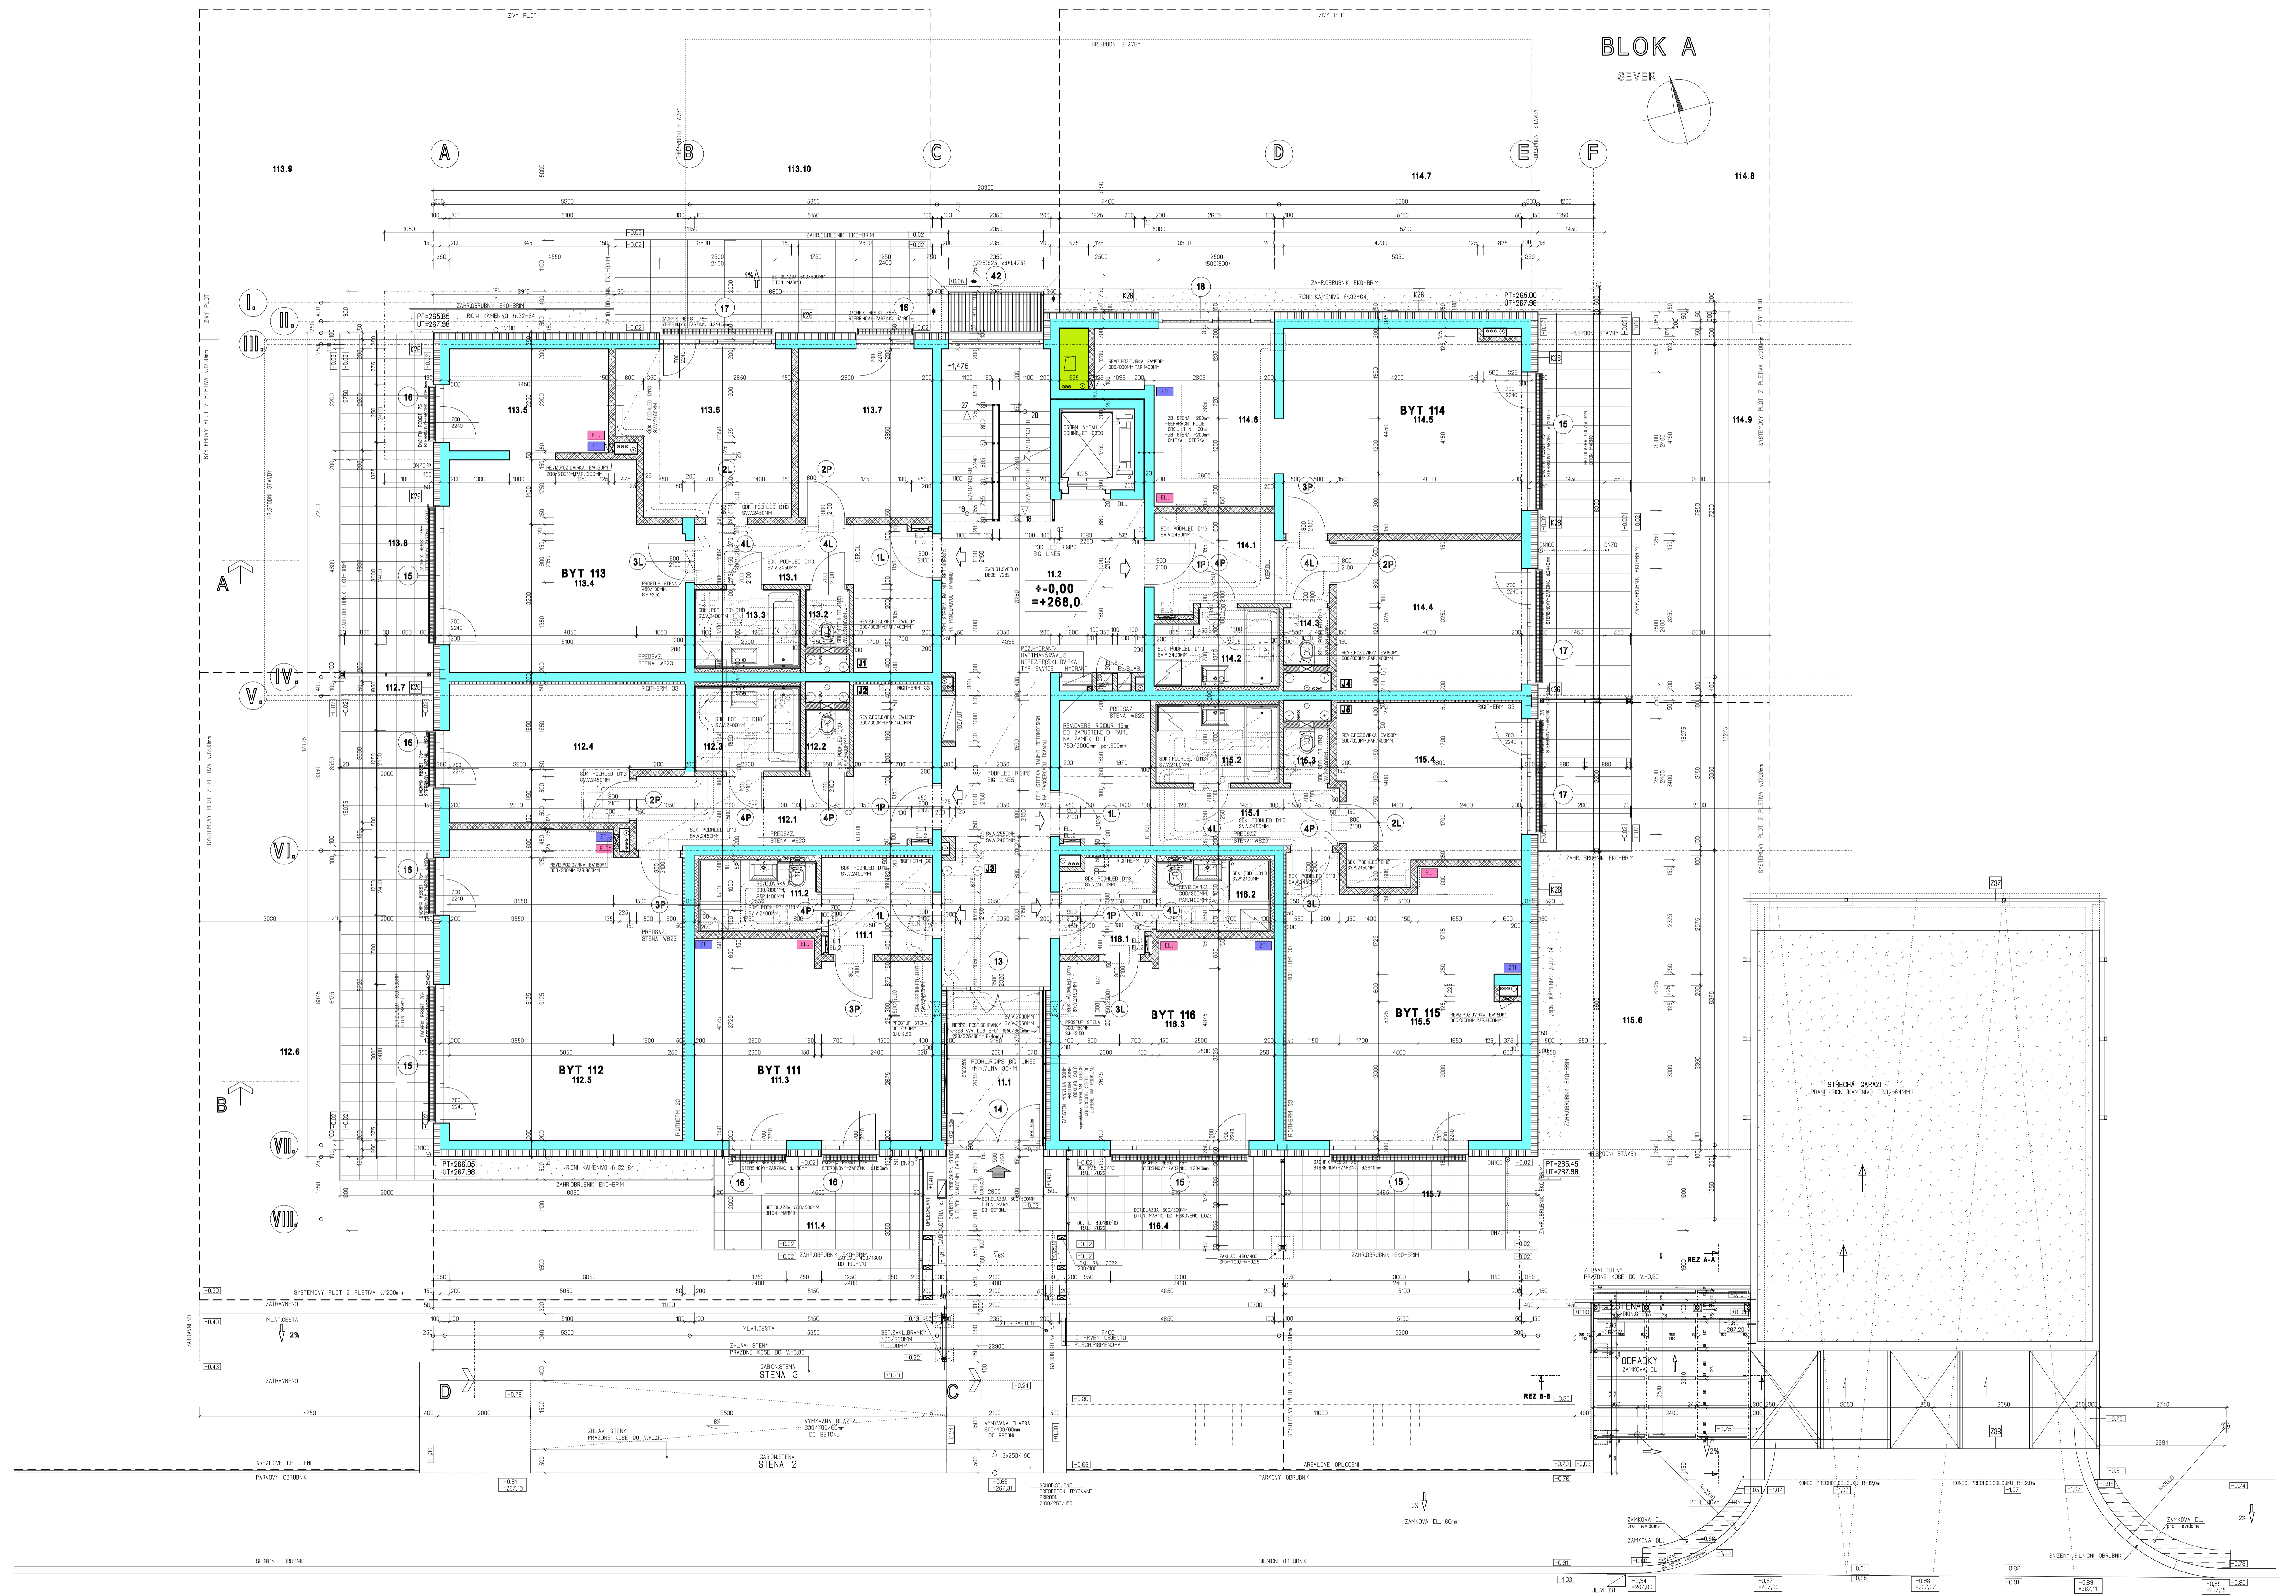


BLOK A

SEVER

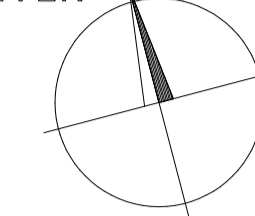

LEGENDA MATERIÁLŮ:

- ZELEZOBETONOVÉ MONOLITICKÉ KONSTRUKCE
- CHEL.BLOKY 24P+D, P15/M10, 800KG/M3
- CHEL.BLOKY 25AKU 5YIM P20/ M10,1020kg/m3
- PRICKY CHEL.BLOKY 11,5AKU P15/M10,1050kg/M3
- PRICKY CHEL.BLOKY 11,5P+D P10/M10,1000kg/M3
- PRICKY CHEL.BLOKY BP+D P10/M10,1000kg/M3
- PLYNOLIKAT.YTONG P2-500,TL,100,150MM
- ŠADROKARTONOVÉ KONSTRUKCE
- FAS.ZATEPL.SYSTEM, MINERAL.VLNA S KOLMÝMI VLAKNY
- TEPEL.IZOLACE-PENOVÝ POLYSTYREN EPS
- TEPEL.IZOLACE-EXTRUD.PENOVÝ POLYSTYREN XPS
- OTVORY PRO INSTALACE
- KUCHYNE-PHP.MSTO PRO ELEKTRO
- KUCHYNE-PHP.MSTO PRO ŽTI

TRIGEMA Projekt Delta s.ř. Ing. ARCH. DANIEL SMITKA ARCHITEKTONICKÝ ATELIER		ING. ARCH. DANIEL SMITKA ARCHITEKTONICKÝ ATELIER	
NÁM. PARC. 476/20, 778/A, 476/48 K.ř. LETANÝ-PRAHA REZIDENCE BLANKYTY - ŽABŘEVNÉ LETANÝ LETAPO V UL. BERANOVÝCH, PRAHA 8		STAVBA ÚVĚŠTĚNÍ	
MÍSTO PRŮJEM		PRŮJEM	
A1- STAVBĚNÉ ARCHITEKTONICKÁ ČASŤ		STAVBA	
PŮDORYS 1.NP - BLOK A		03	