
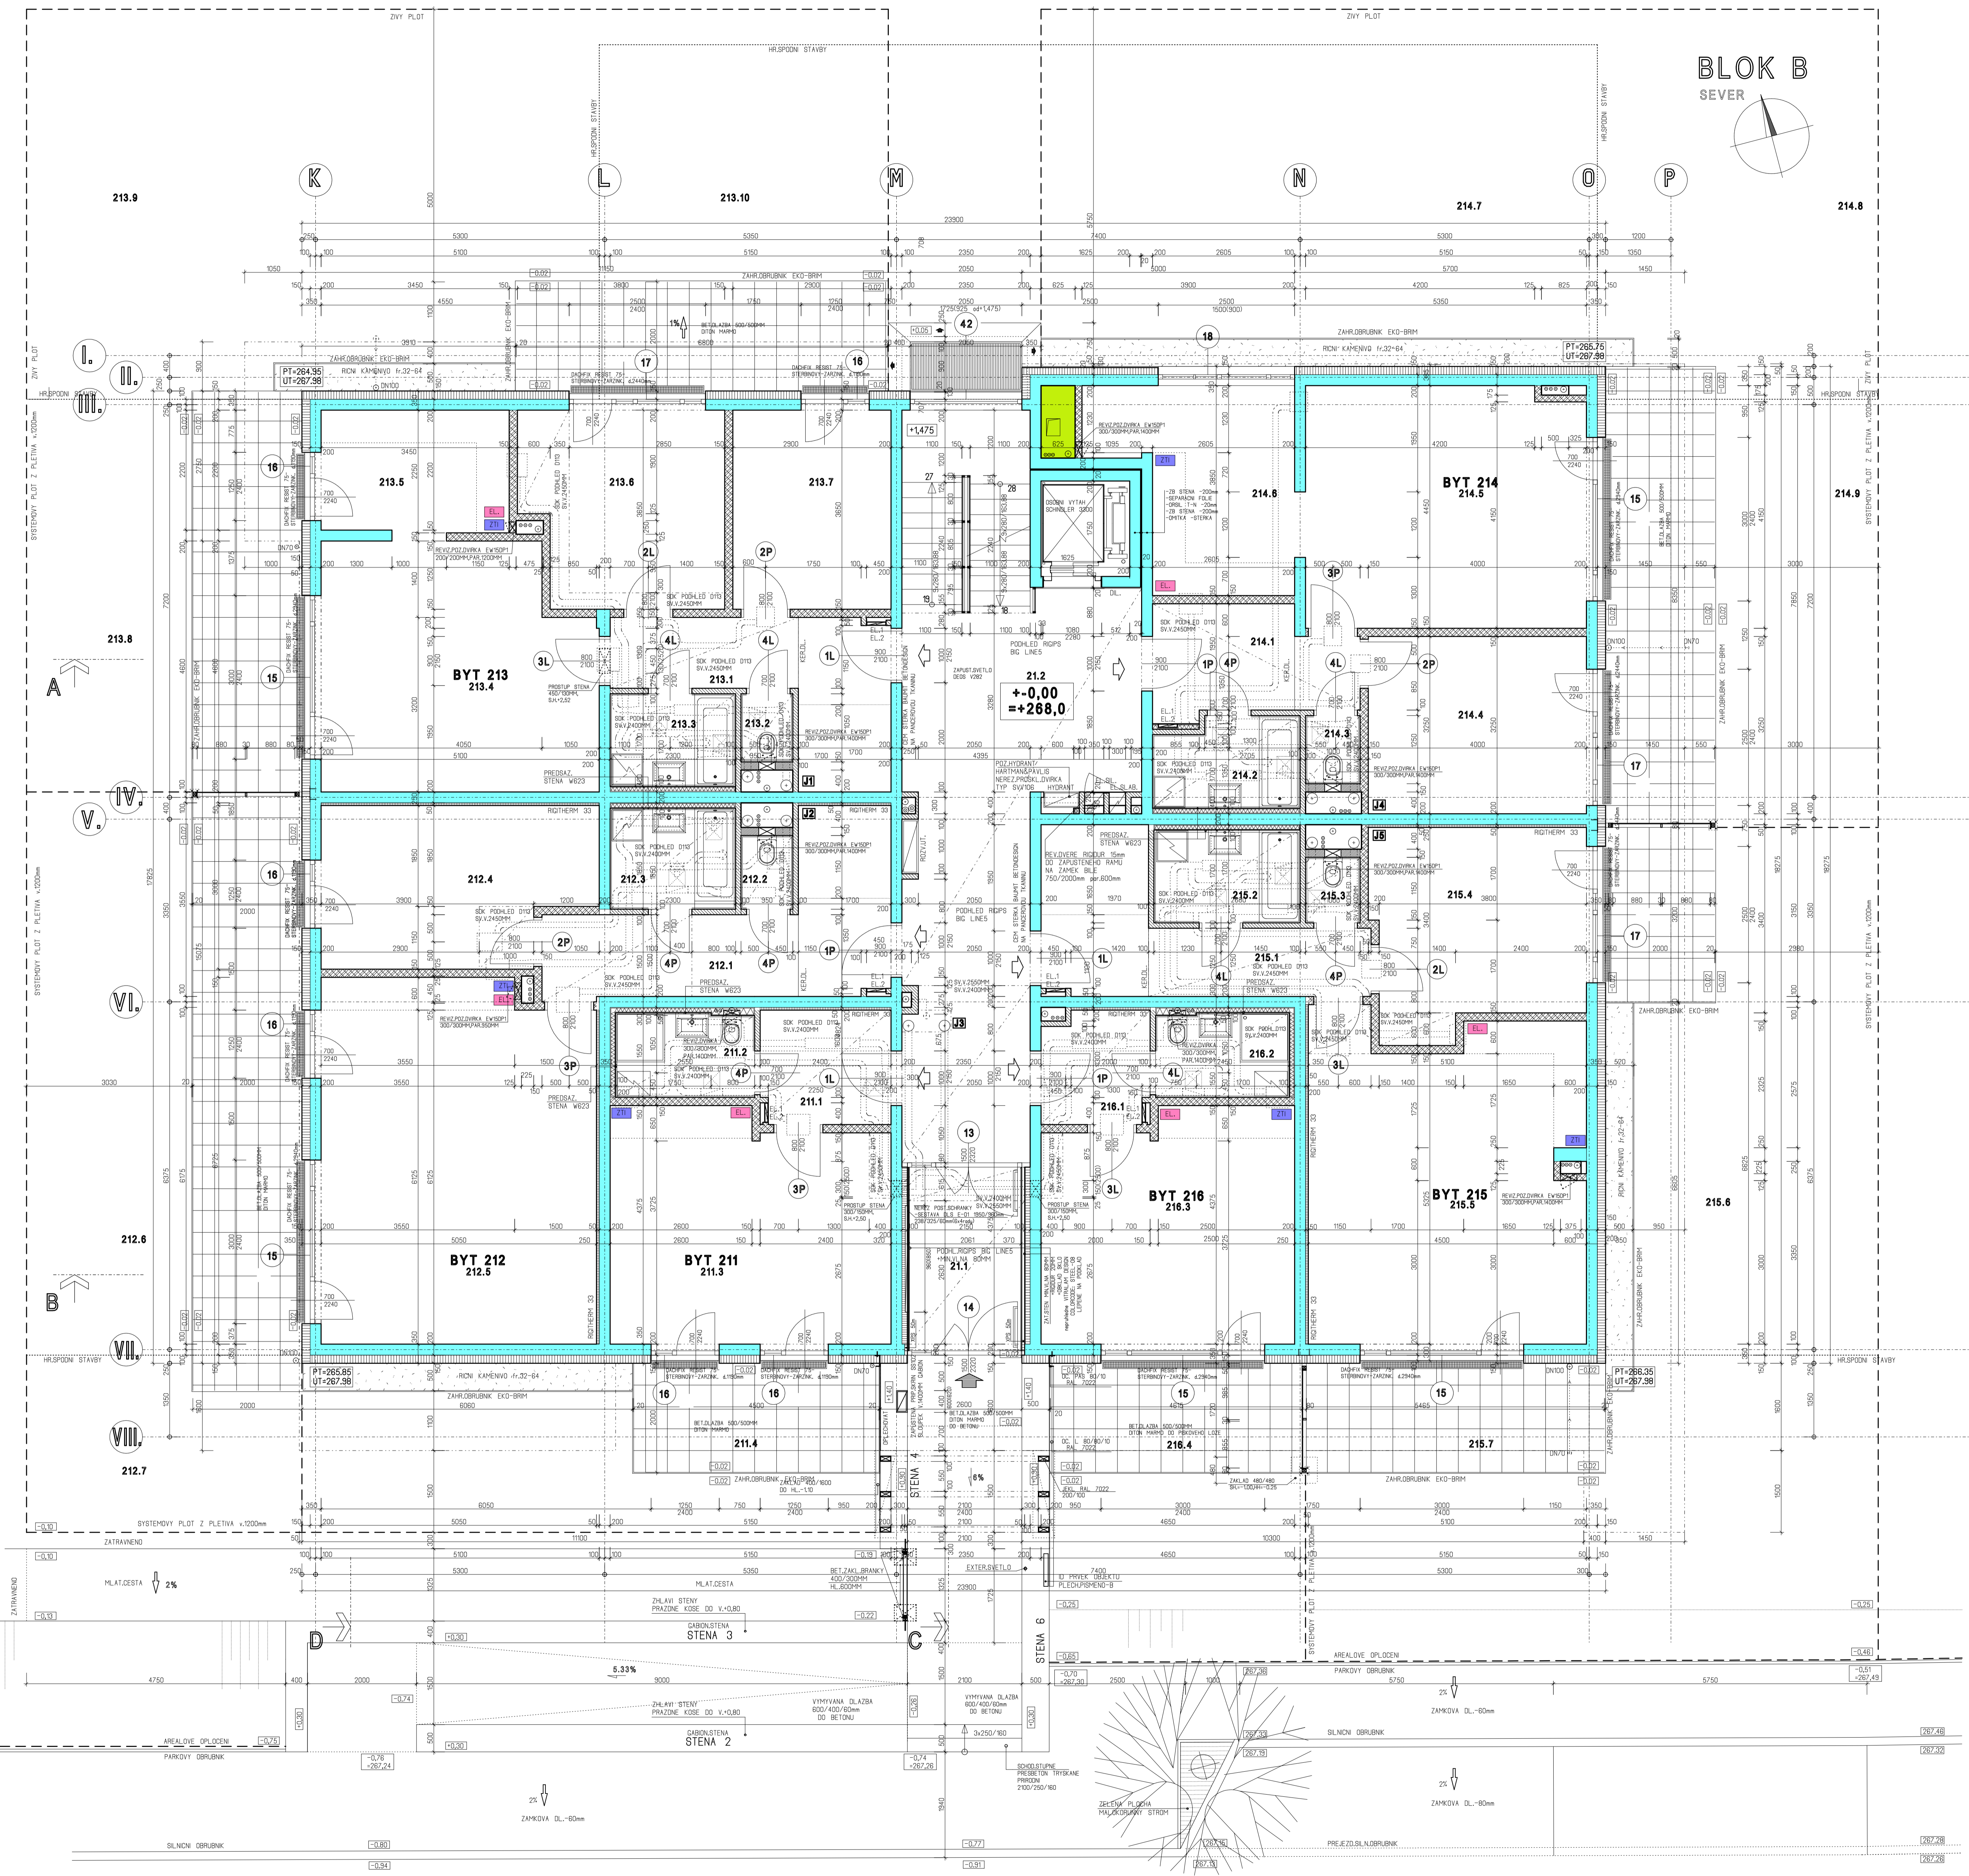


BLOK B  
SEVER

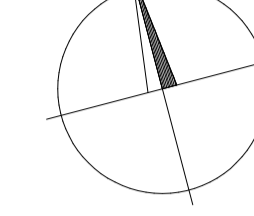

LEGENDA MATERIÁLU:

- ZELEZOBETONOVÉ MONOLITICKÉ KONSTRUKCE
- CIHEL.BLOKY 24P+0, P15/M10, 900KG/M3
- CIHEL.BLOKY 25AKU SYM P20/ M10,1020kg/m3
- PRICKY CIHEL.BLOKY 115AKU P15/M10,1050KG/M3
- PRICKY CIHEL.BLOKY 115P+0 P10/M10,1000KG/M3
- PRICKY CIHEL.BLOKY BP+0 P10/M10,1000KG/M3
- PLYNSILIKÁT.YTONG P2-500,TL,100,150MM
- SADR.KARTONOVÉ KONSTRUKCE
- FAS.ZATEPL.SYTEM, MINERAL.VLNA S KOLYMI VLAKNY
- TEPEL.ZOLACE-PENOVY POLYSTYREN EPS
- TEPEL.ZOLACE-EXTRUD.PENOVY POLYSTYREN XPS
- OTVORY PRO INSTALACE
- KUCHYNE-PRIP.MISTO PRO ELEKTRO
- KUCHYNE-PRIP.MISTO PRO ZTI

<b>INVESTOR</b> Trigema Projekt Delta a.s. Sultánská 764/14, Praha 5, 158 00 IČ: 279885891 DIČ: CZ279885891		<b>ARCHITEKT</b> ING.ARCH. DANIEL SMITKA ARCHITEKTONICKÝ ATELIER Stará 27, Praha 5, 150 00 IČ: 253670565	
PRÁCE: NEARCHEKTURA VYKONAL: NEARCHEKTURA	VYKONAL: NEARCHEKTURA NEARCHEKTURA	PRÁCE: STAVEBNÍ ARCHITEKTONICKÁ ČÁST VYKONAL: STAVEBNÍ ARCHITEKTONICKÝ ATELIER	PRÁCE: STAVEBNÍ ARCHITEKTONICKÁ ČÁST VYKONAL: STAVEBNÍ ARCHITEKTONICKÝ ATELIER
<b>REZIDENCE BLANKYTT - ZBAREVNÉ LETÁNY I.ETAPA V UL.BERANOVÝCH, PRAHA18</b> NA PAR.CE. 470/20, 778/4, 470/48 K.Ú. LETÁNY-PRAHA		DOKUMENTACE: ÚPRAVA STAVBA: ÚPRAVA DOKUMENTACE: ÚPRAVA STAVBA: ÚPRAVA	
PŮDORYS 1.NP - BLOK B		ČÍSLO: 08	