



BLOK H
SEVER

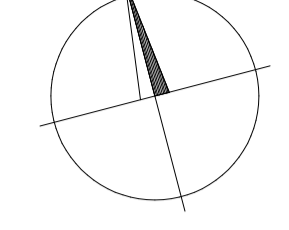

LEGENDA MATERIÁLU:

- ZELEZOBETONOVÉ MONOLITICKE KONSTRUKCE
- OHEL.BLOKY 24P+D, P15/M10, 800KG/M3
- OHEL.BLOKY 25AKU SYM P20/ M10,1020kg/m3
- PRICKY CH.BLOKY 11,5AKU P15/M10,1050KG/M3
- PRICKY CH.BLOKY 11,5P+D P10/M10,1000KG/M3
- PRICKY CH.BLOKY 8P+D P10/M10,1000KG/M3
- PLYNOSILKAT.YTONG P2-500,TL-100,150MM
- SADRKARTONOVÉ KONSTRUKCE
- FAS.ZATEPL.SYSTEM, MINERAL.VLNA S KOLYMI VLAKNY
- TEPELIZOLACE-PENOVY POLYSTYREN EPS
- TEPELIZOLACE-EXTRUD.PENOVY POLYSTYREN XPS
- OTVORY PRO INSTALACE
- KUCHYNE-PRIP.MISTO PRO ELEKTRO
- KUCHYNE-PRIP.MISTO PRO ZTI

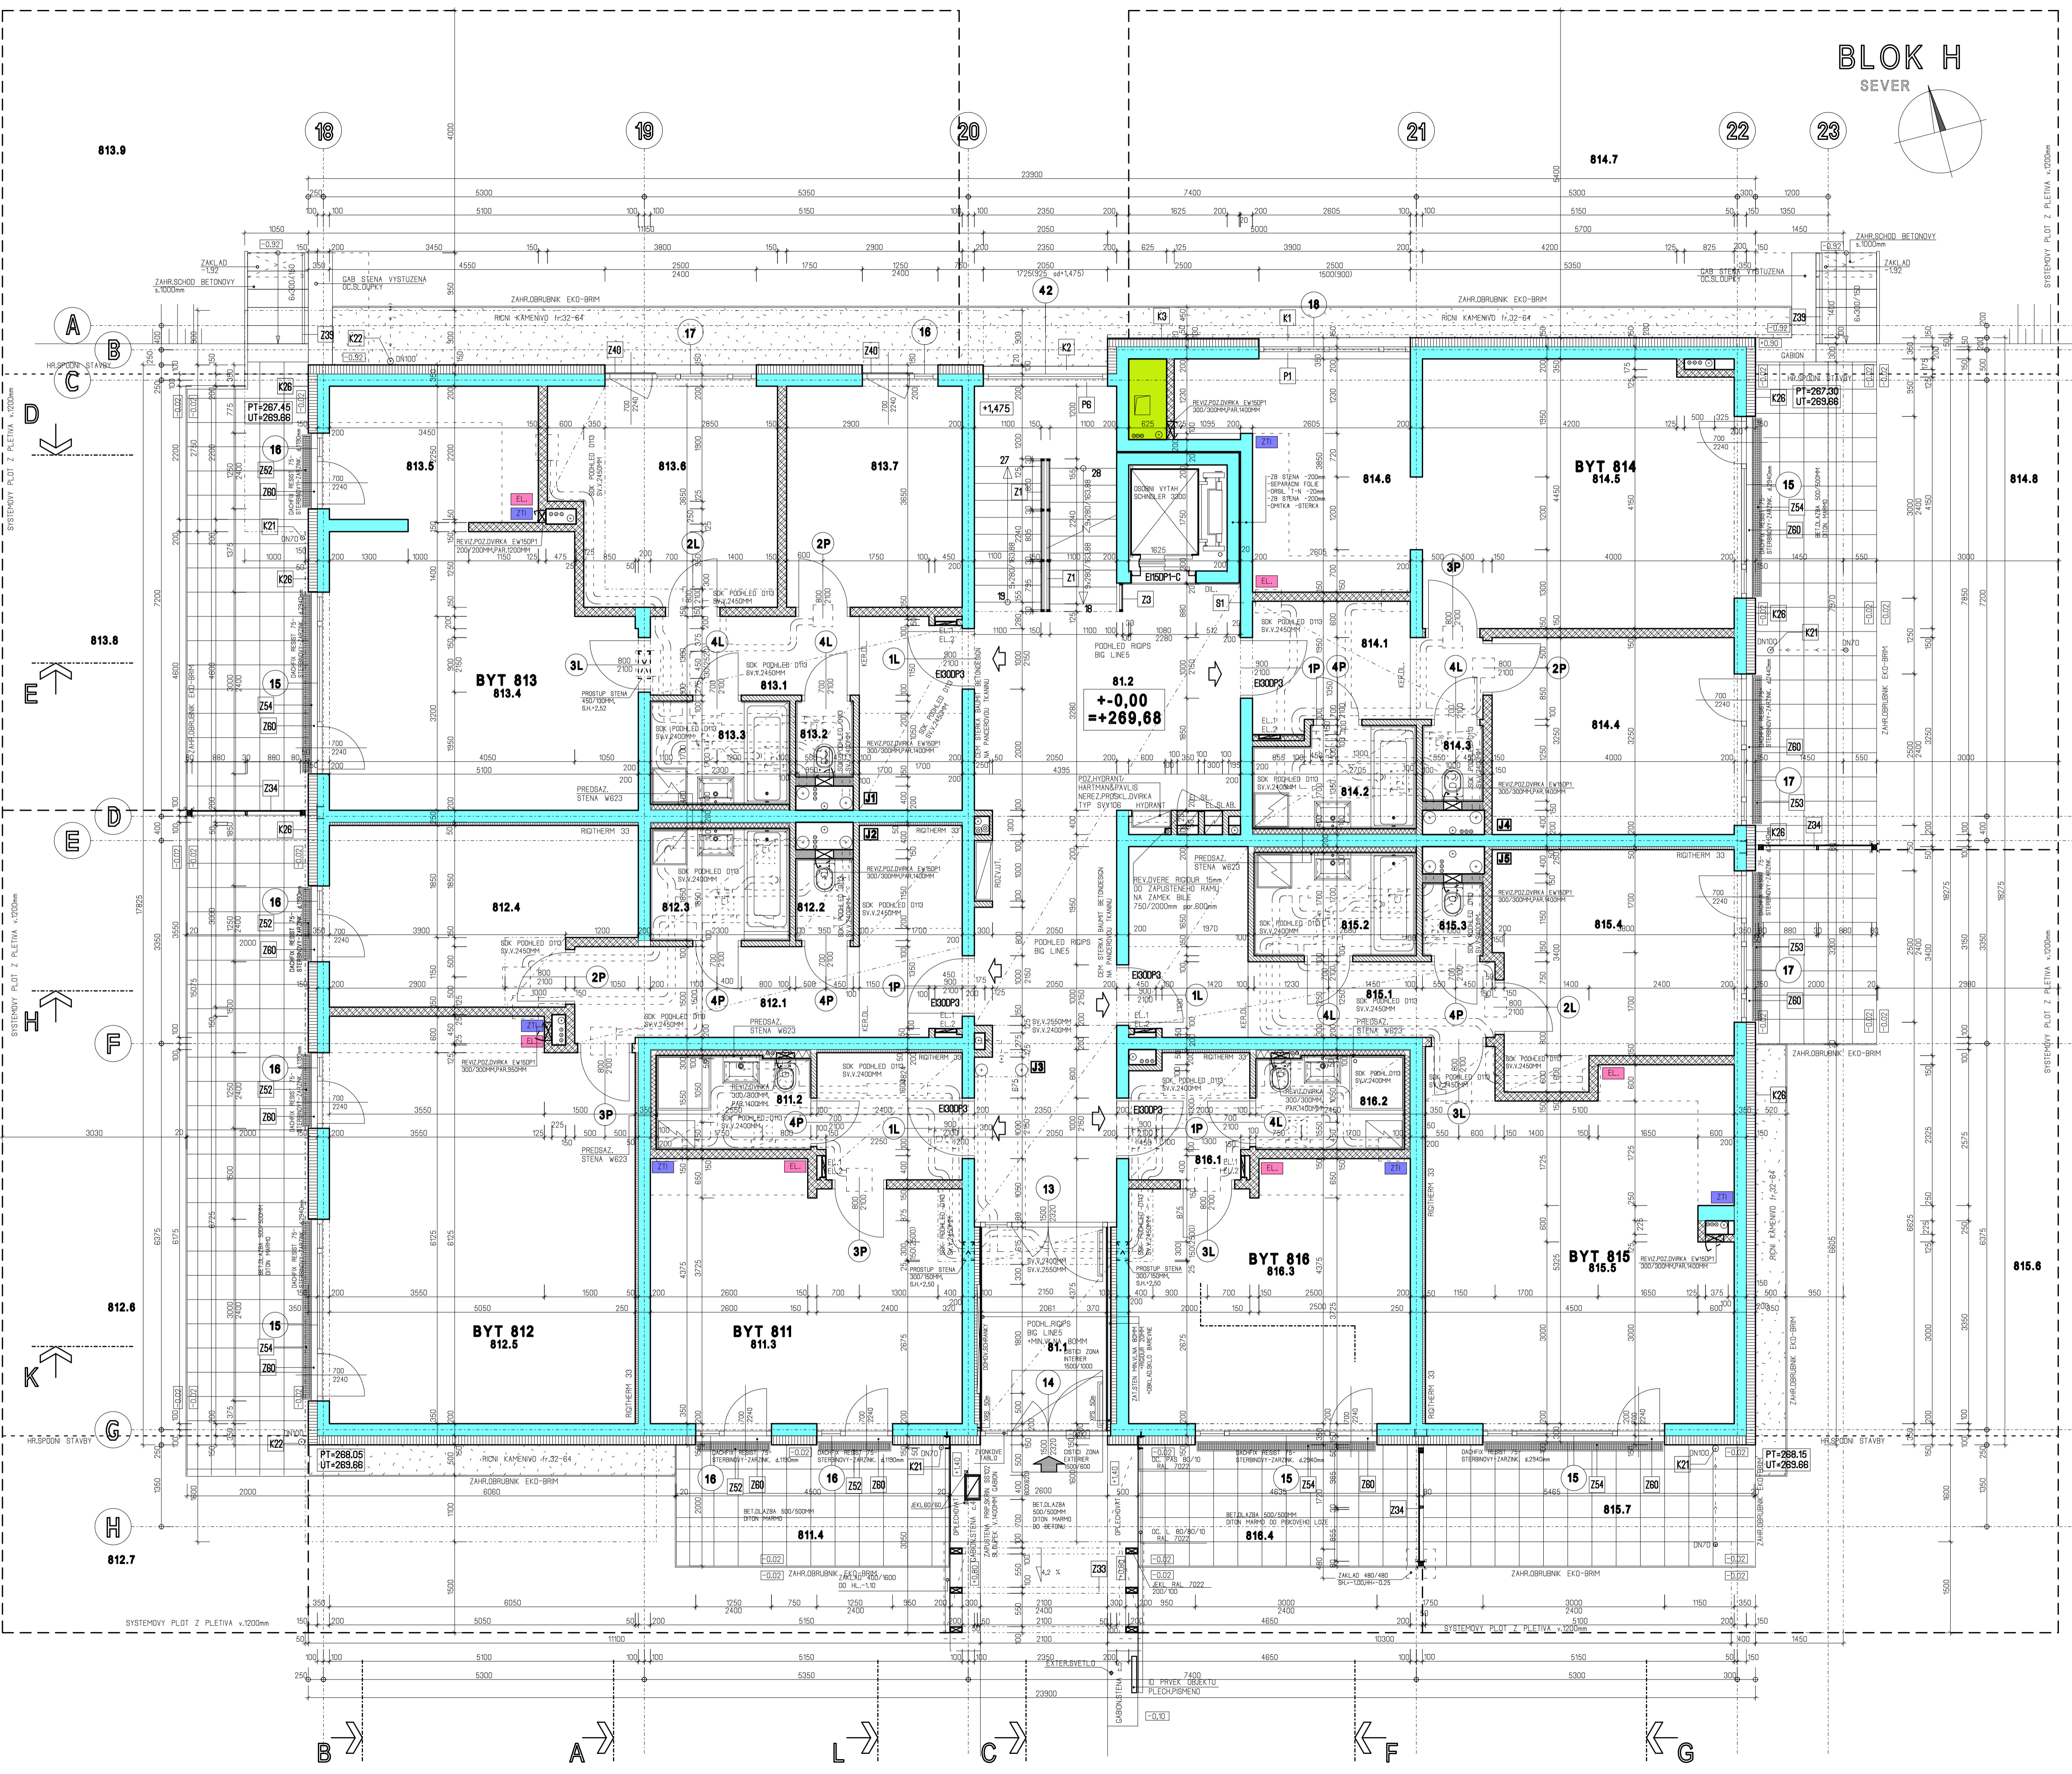

INVESTOR Trigema Projekt Delta a.s. Buchovská 2641/14, Praha 5, 158 00 IČ: 27988591 DIČ:CZ27988591		ARCHITEKT ING.ARCH. DANIEL SMITKA ARCHITECTONICKÝ ATELIER Gletová 27, Praha 6, 162 00 www.smitka.cz, tel. 25182585	
PROJEKT 2BAREVNÉ LETNÁNY III.ETAPA - OBJEKT F,G,H,K V UL. BERANOVÝCH, PRAHA 18			
NA PAR.CC. 470/20, 470/21, 527/6, 768/14, 768/21 K.3. LETNÁNY-PRAHA	PRŮJEM: PRŮJEMOVÉ KRESLENÍ	STAV: 350	DAT. PŘEDKL. A1/09S
DOK. PŘEDKL. A1- STAVEBNÍ ARCHITECTONICKÁ ČÁST		DOK. PŘEDKL. A1/09S	DOK. PŘEDKL. A1/09S
PŮDORYS 1.NP -sekce H			LÍŠTĚNÍ: 10