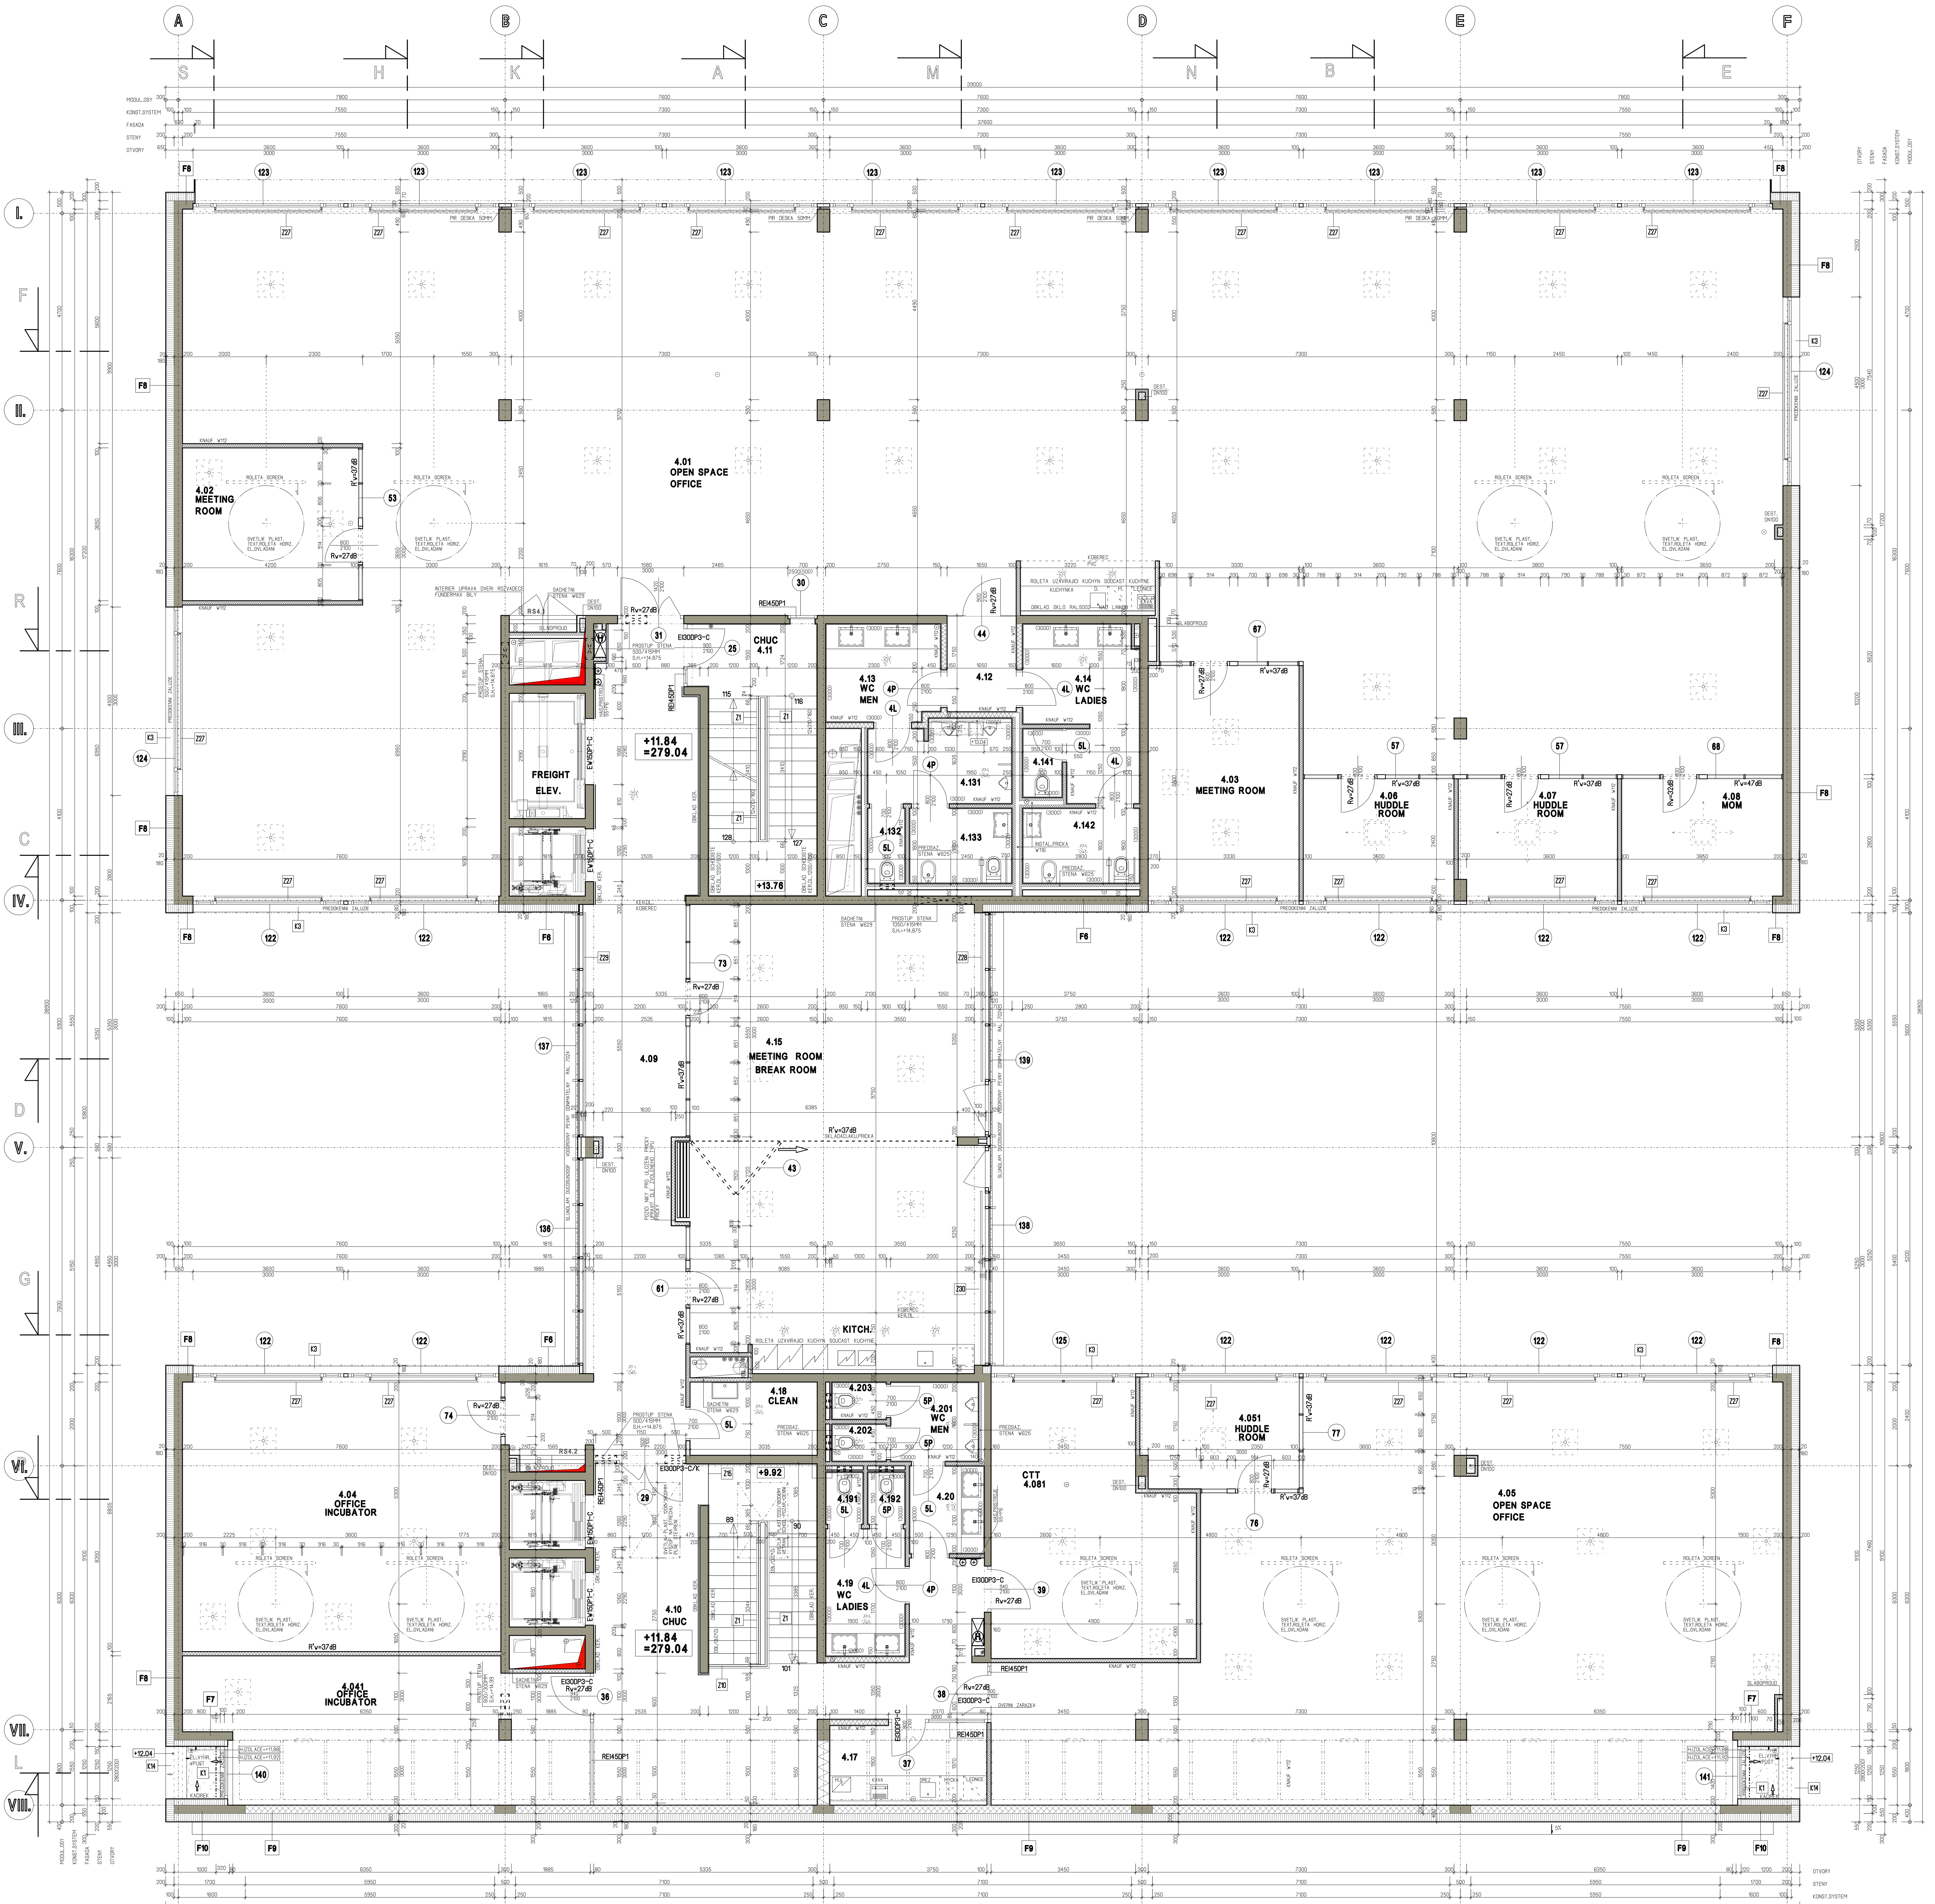

LEGENDA SKLADEB OBVODOVEHO PLASTE

F1	F1–STENA SPODNI STAVBY –ZAPOR.STENA	250MM
	–ZAPOROVA STENA	–
	–GEOTEXTILIE 500g/m2	3mm
	–EUROBENT CS1,0 PAS	5mm
	–ZBET STENA 250mm	250mm
	–NATER BILY	–
F2	F2–STENA SPODNI STAVBY –ZASYP	250MM
	–HUTNENY ZASYP	–
	–GEOTEXTILIE INTERMAS GMG 412	3mm
	–EUROBENT CS1,0 PAS	5mm
	–ZBET STENA 250mm	250mm
	–NATER BILY	–
F3	F3–STENA SPODNI STAVBY NADZEMNI CAST–	363MM
	–SOUVRSTVI OMITKY KONTAKT.ZATEPLOVACIHO SYSTEMU	3mm
	–XPS 110mm	110mm
	–ZEL.BET.MONOLITICKA STENA	250mm
	–NATER BILY	–
F4	F4–STENA SPODNI STAVBY NADZEMNI CAST–XPS	363MM
	–SOUVRSTVI OMITKY KONTAKT.ZATEPLOVACIHO SYSTEMU	3mm
	–EXTRUD.POLYSTYREN XPS	110mm
	–ZEL.BET.MONOLITICKA STENA	250mm
	–NATER BILY	–
F5	F5–STENA NADZEMNI STAVBY 1.–2.NP	395MM
	–SOUVRSTVI OMITKY KONTAKT.ZATEPLOVACIHO SYSTEMU	3mm
	–MINERALNI VLNA, ISOVER NF333	160mm
	–ZEL.BET.MONOLITICKA STENA	200mm
	–SADROVA OMITKA	2mm
F6	F6–STENA NADZEMNI STAVBY 3.–4.NP –PROLISY	385MM
	–SOUVRSTVI OMITKY KONTAKT.ZATEPLOVACIHO SYSTEMU	3mm
	–MINERALNI VLNA, ISOVER NF333	180mm
	–ZEL.BET.MONOLITICKA STENA	200mm
	–SADROVA OMITKA	2mm
F7	F7–STENA NADZEM.STAVBY 1.,4.NP –PROLOMENI FASADY	358MM
	–FASADNI OBKLAD.DESKY FUNDERMAX EXTERIOR TL.6MM "F"–KVALITA, B–s1,d0,LEPENO NA NOS.OCEL.ROST	6mm
	–PROVETRAVANA MEZERA	20mm
	–MINERALNI VLNA, ISOVER UNI	130mm
	–ZEL.BET.MONOLITICKA STENA	200mm
	–SADROVA OMITKA	2mm
F8	F8–STENA NADZEM.STAVBY 3.–4.NP	408MM
	–FASADNI OBKLAD.DESKY FUNDERMAX EXTERIOR TL.6MM "F"–KVALITA, B–s1,d0,LEPENO NA NOS.OCEL.ROST	6mm
	–PROVETRAVANA MEZERA	20mm
	–MINERALNI VLNA, ISOVER UNI	180mm
	–ZEL.BET.MONOLITICKA STENA	200mm
	–SADROVA OMITKA	2mm
F9	F9–STENA NADZEM.STAVBY 4.NP –JIH	408MM
	–FASADNI OBKLAD.DESKY FUNDERMAX EXTERIOR TL.6MM "F"–KVALITA, B–s1,d0,LEPENO NA NOS.OCEL.ROST	6mm
	–PROVETRAVANA MEZERA	20mm
	–MINERALNI VLNA, ISOVER UNI	180mm
	–CIHELNE BLOKY POROTHERM 19AKU, P10/M5	200mm
	–SADROVA OMITKA	2mm
F10	F10–STENA NADZEM.STAVBY 3.–4.NP	562MM
	–FASADNI OBKLAD.DESKY FUNDERMAX EXTERIOR TL.6MM "F"–KVALITA, B–s1,d0,LEPENO NA NOS.OCEL.ROST	6mm
	–PROVETRAVANA MEZERA	20mm
	–MINERALNI VLNA, ISOVER UNI	180mm
	–ZEL.BET.MONOLITICKA STENA	200mm
	–MINERALNI VLNA, ISOVER UNI	130mm
	–PROVETRAVANA MEZERA	20mm
	–FASADNI OBKLAD.DESKY FUNDERMAX EXTERIOR TL.6MM "F"–KVALITA, B–s1,d0,LEPENO NA NOS.OCEL.ROST	6mm
F11	F11–STENA NADZEM.STAVBY STRECHA	365MM
	–SOUVRSTVI OMITKY KONTAKT.ZATEPLOVACIHO SYSTEMU	3mm
	–MINERALNI VLNA, ISOVER NF333	160mm
	–CIHELNE BLOKY POROTHERM 19AKU, P10/M5	200mm
	–SADROVA OMITKA	2mm
F12	F12–ATIKA	508MM
	–FASADNI OBKLAD.DESKY FUNDERMAX EXTERIOR TL.6MM "F"–KVALITA, B–s1,d0,LEPENO NA NOS.OCEL.ROST	6mm
	–PROVETRAVANA MEZERA	20mm
	–MINERALNI VLNA, ISOVER UNI	180mm
	–ZEL.BET.MONOLITICKA STENA	200mm
	–MINERALNI VLNA, ISOVER UNI	100mm
	–HYDROIZOLACE STRES.PLASTE DEKPLAN 76	1,8mm
F13	F13–UNIKOVY VYCHOD SEVER 1NP	351MM
	–OBKLAD FASADY ALU PLECH RAL 7024 NA NOS.OCEL.ROST	1.5mm
	–PROVETRAVANA MEZERA	20mm
	–MINERALNI VLNA, ISOVER UNI	130mm
	–ZEL.BET.MONOLITICKA STENA	200mm
	–OMITKA SADROVA	
F14	F14–STENA –SOKL TERASA 3.NP	400MM
	–PLECH ALU RAL 7024	–
	–PODKL. DESKA FERMACELL POWERPANEL H20,ROST	25mm
	–MINERALNI VLNA, ISOVER UNI	160mm
	–ZEL.BET.MONOLITICKA STENA	200mm
	–SADROVA OMITKA	8mm

LEGENDA MATERIALU:

- ZELEZOBETONOVÉ MONOLITICKÉ KONSTRUKCE
- CIHLY 19 P+D na maltu M10
- PRICKY CIH.BLOKY 11.5P+D P10/M10,1000KG/M3
  PRICKY CIH.BLOKY 8P+D P10/M10,1000KG/M3
- SADROKARTONOVE KONSTRUKCE
- TEZKE KCE PLASTENE RIGIPS SK26
  2xRIGISTABIL12,5MM+1xRIGIDUR 12.5mm
  MIN.VLNA 2x75MM 15kg/m3,2xC50 profil
- FAS.ZATEPL.SYSTEM, MINERAL.VLNA
- TEPEL.IZOLACE–PENOVY POLYSTYREN EPS
- TEPEL.IZOLACE–EXTRUD.POLYSTYREN XPS

INVESTOR: **PV Roztoky s.r.o.** Bucharova 14/2641, PRAHA 5, 158 00, IČO: 24145505		ARCHITEKT: **ING.ARCH. DANIEL SMITKA** ARCHITEKTONICKÝ ATELIER, Starého 27, Praha 6, 160 00, vvv.smitka.cz, tel. 251612585	
PROJEKTANT: **ING.ARCH. DANIEL SMITKA** ARCHITEKTONICKÝ ATELIER, Starého 27, Praha 6, 160 00, vvv.smitka.cz, tel. 251612585	VYPRACOVAL: Ing.arch.Daniel Smitka, Vilem Hanzlik	HIP	ING.ARCH.SMITKA
		DATUM	VII.2013
		Č.ZAK.	13–2013
AKCE: **VĚDECKO TECHNICKÝ PARK PV Roztoky II** na parc.č. 3028/6 k.ú. Žalov		STUPEŇ	DOKUMENTACE PRO PROVEDENI STAVBY
		MĚŘÍTKO	1:50
ČÁST STAVBY: A1.1 STAVEBNE–ARCHITEKTONICKA CAST		SO/PS	A1.1/DPS
VÝKRES: **PŮDORYS 4.NP**		PARÉ	Č.VÝKRESU 7