

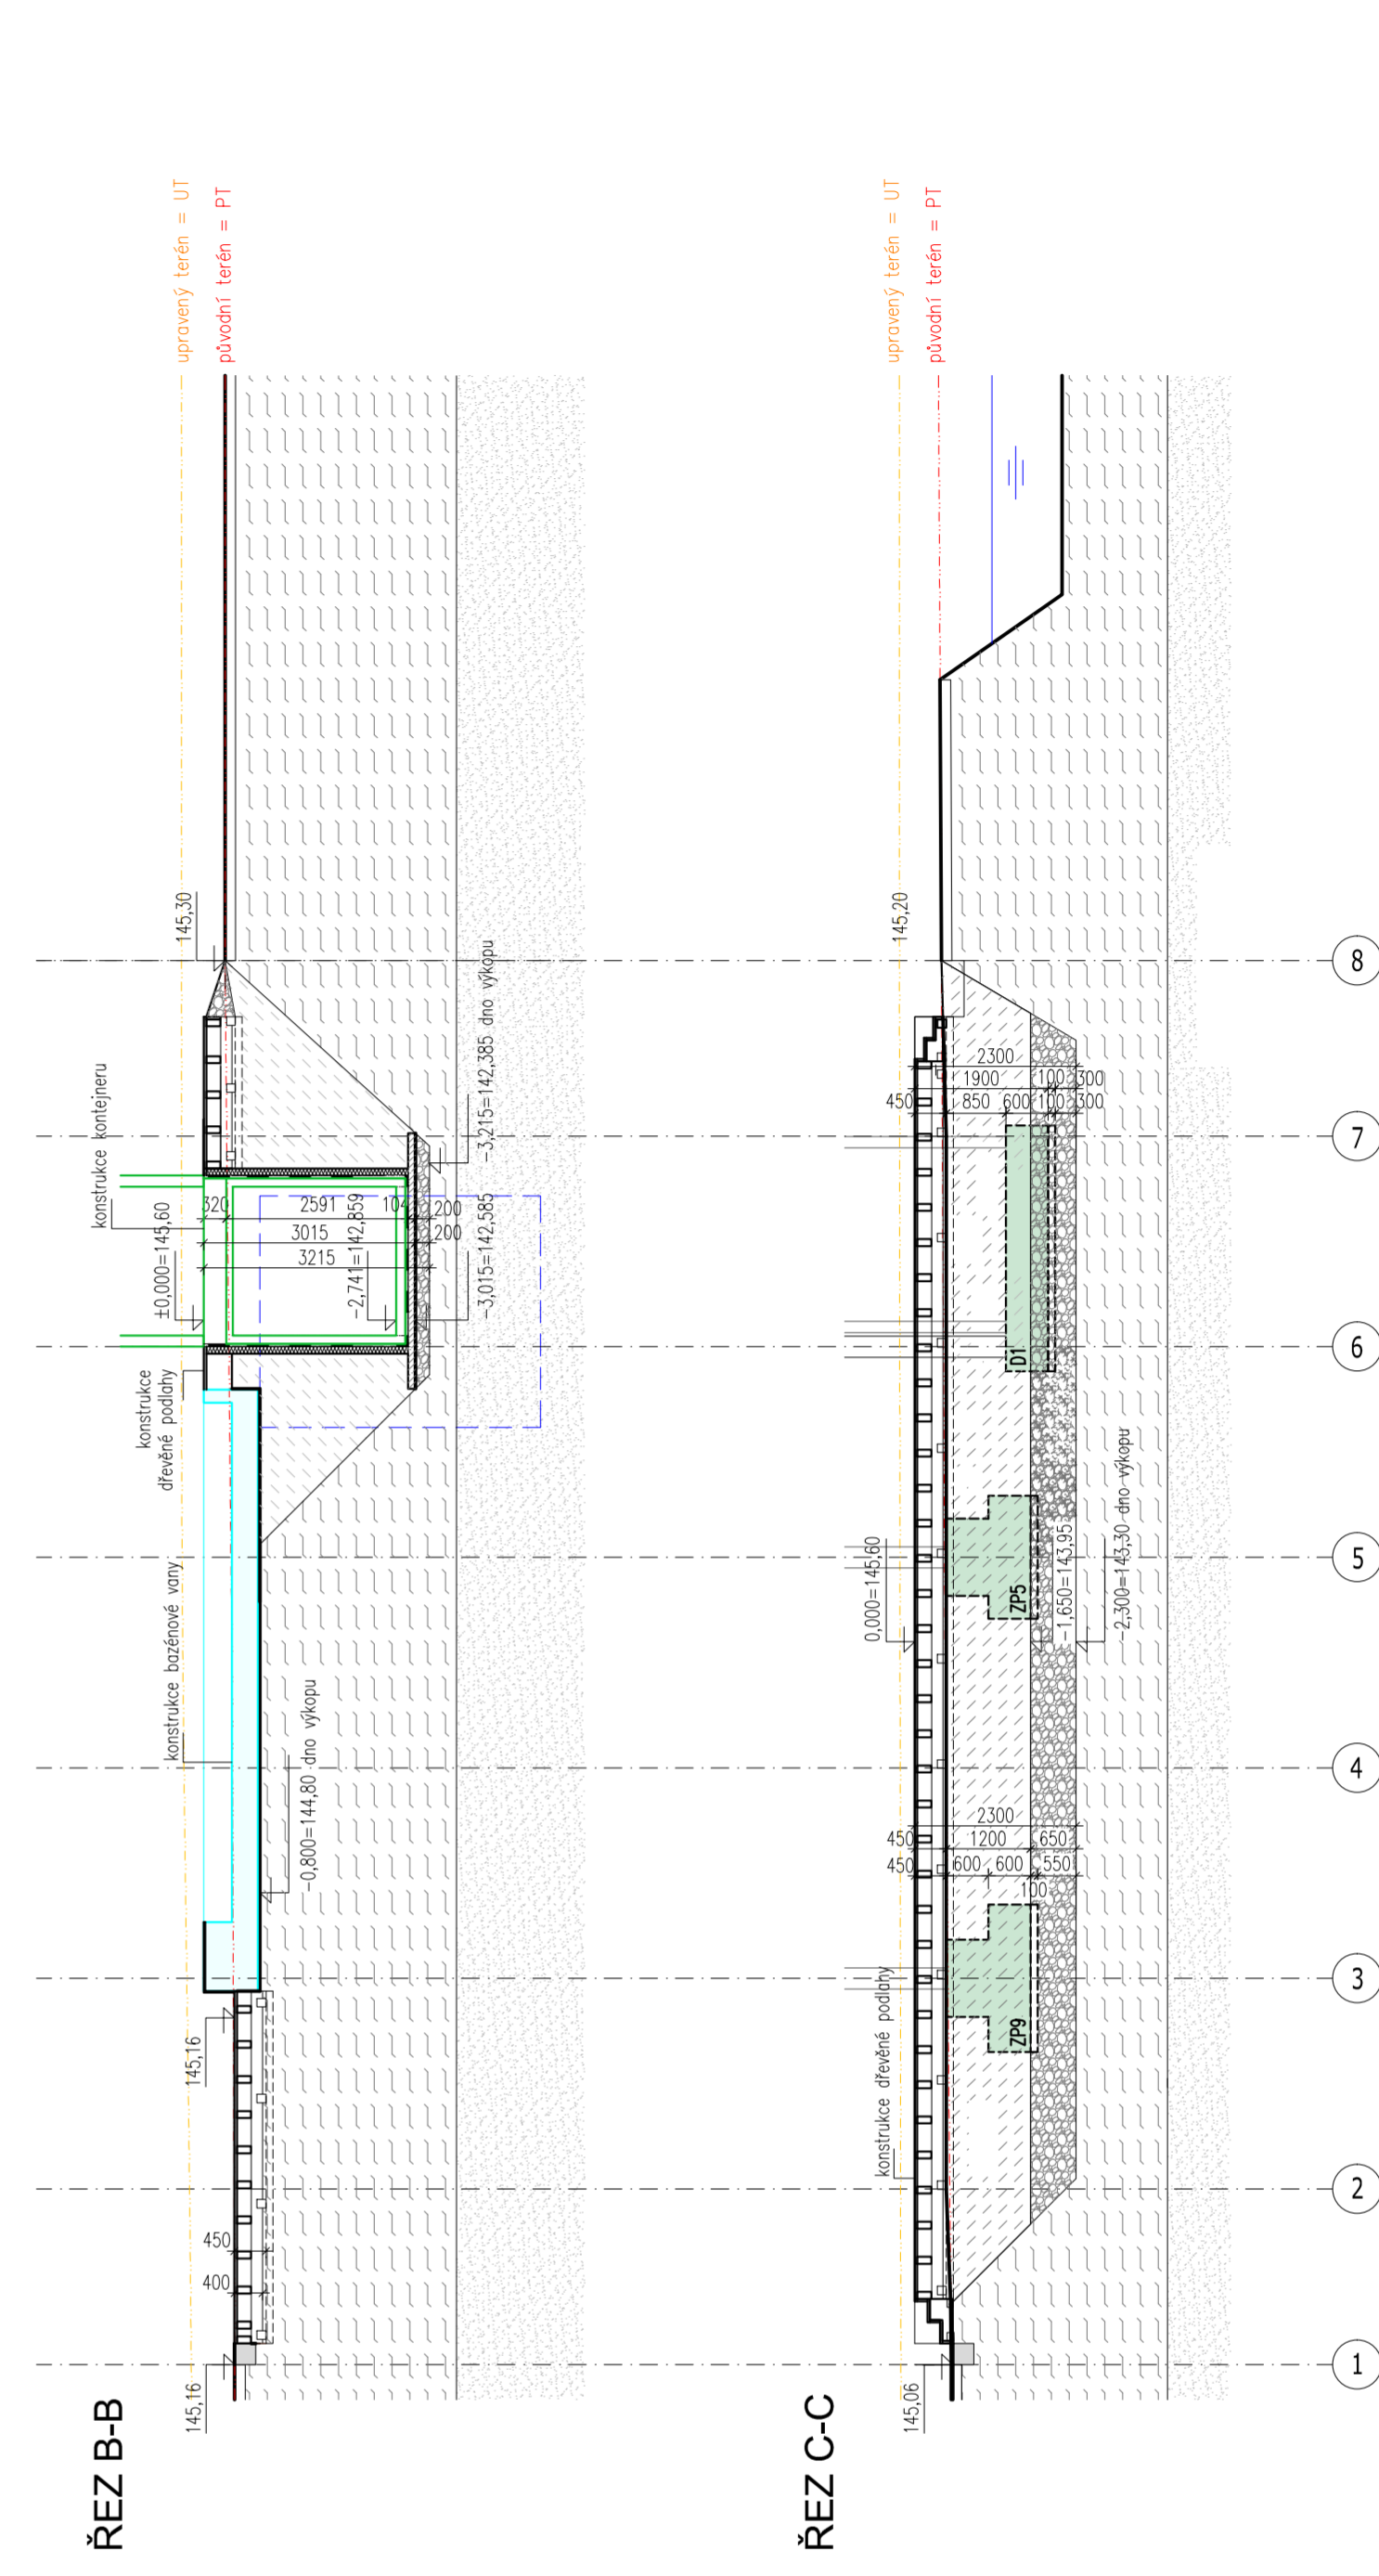
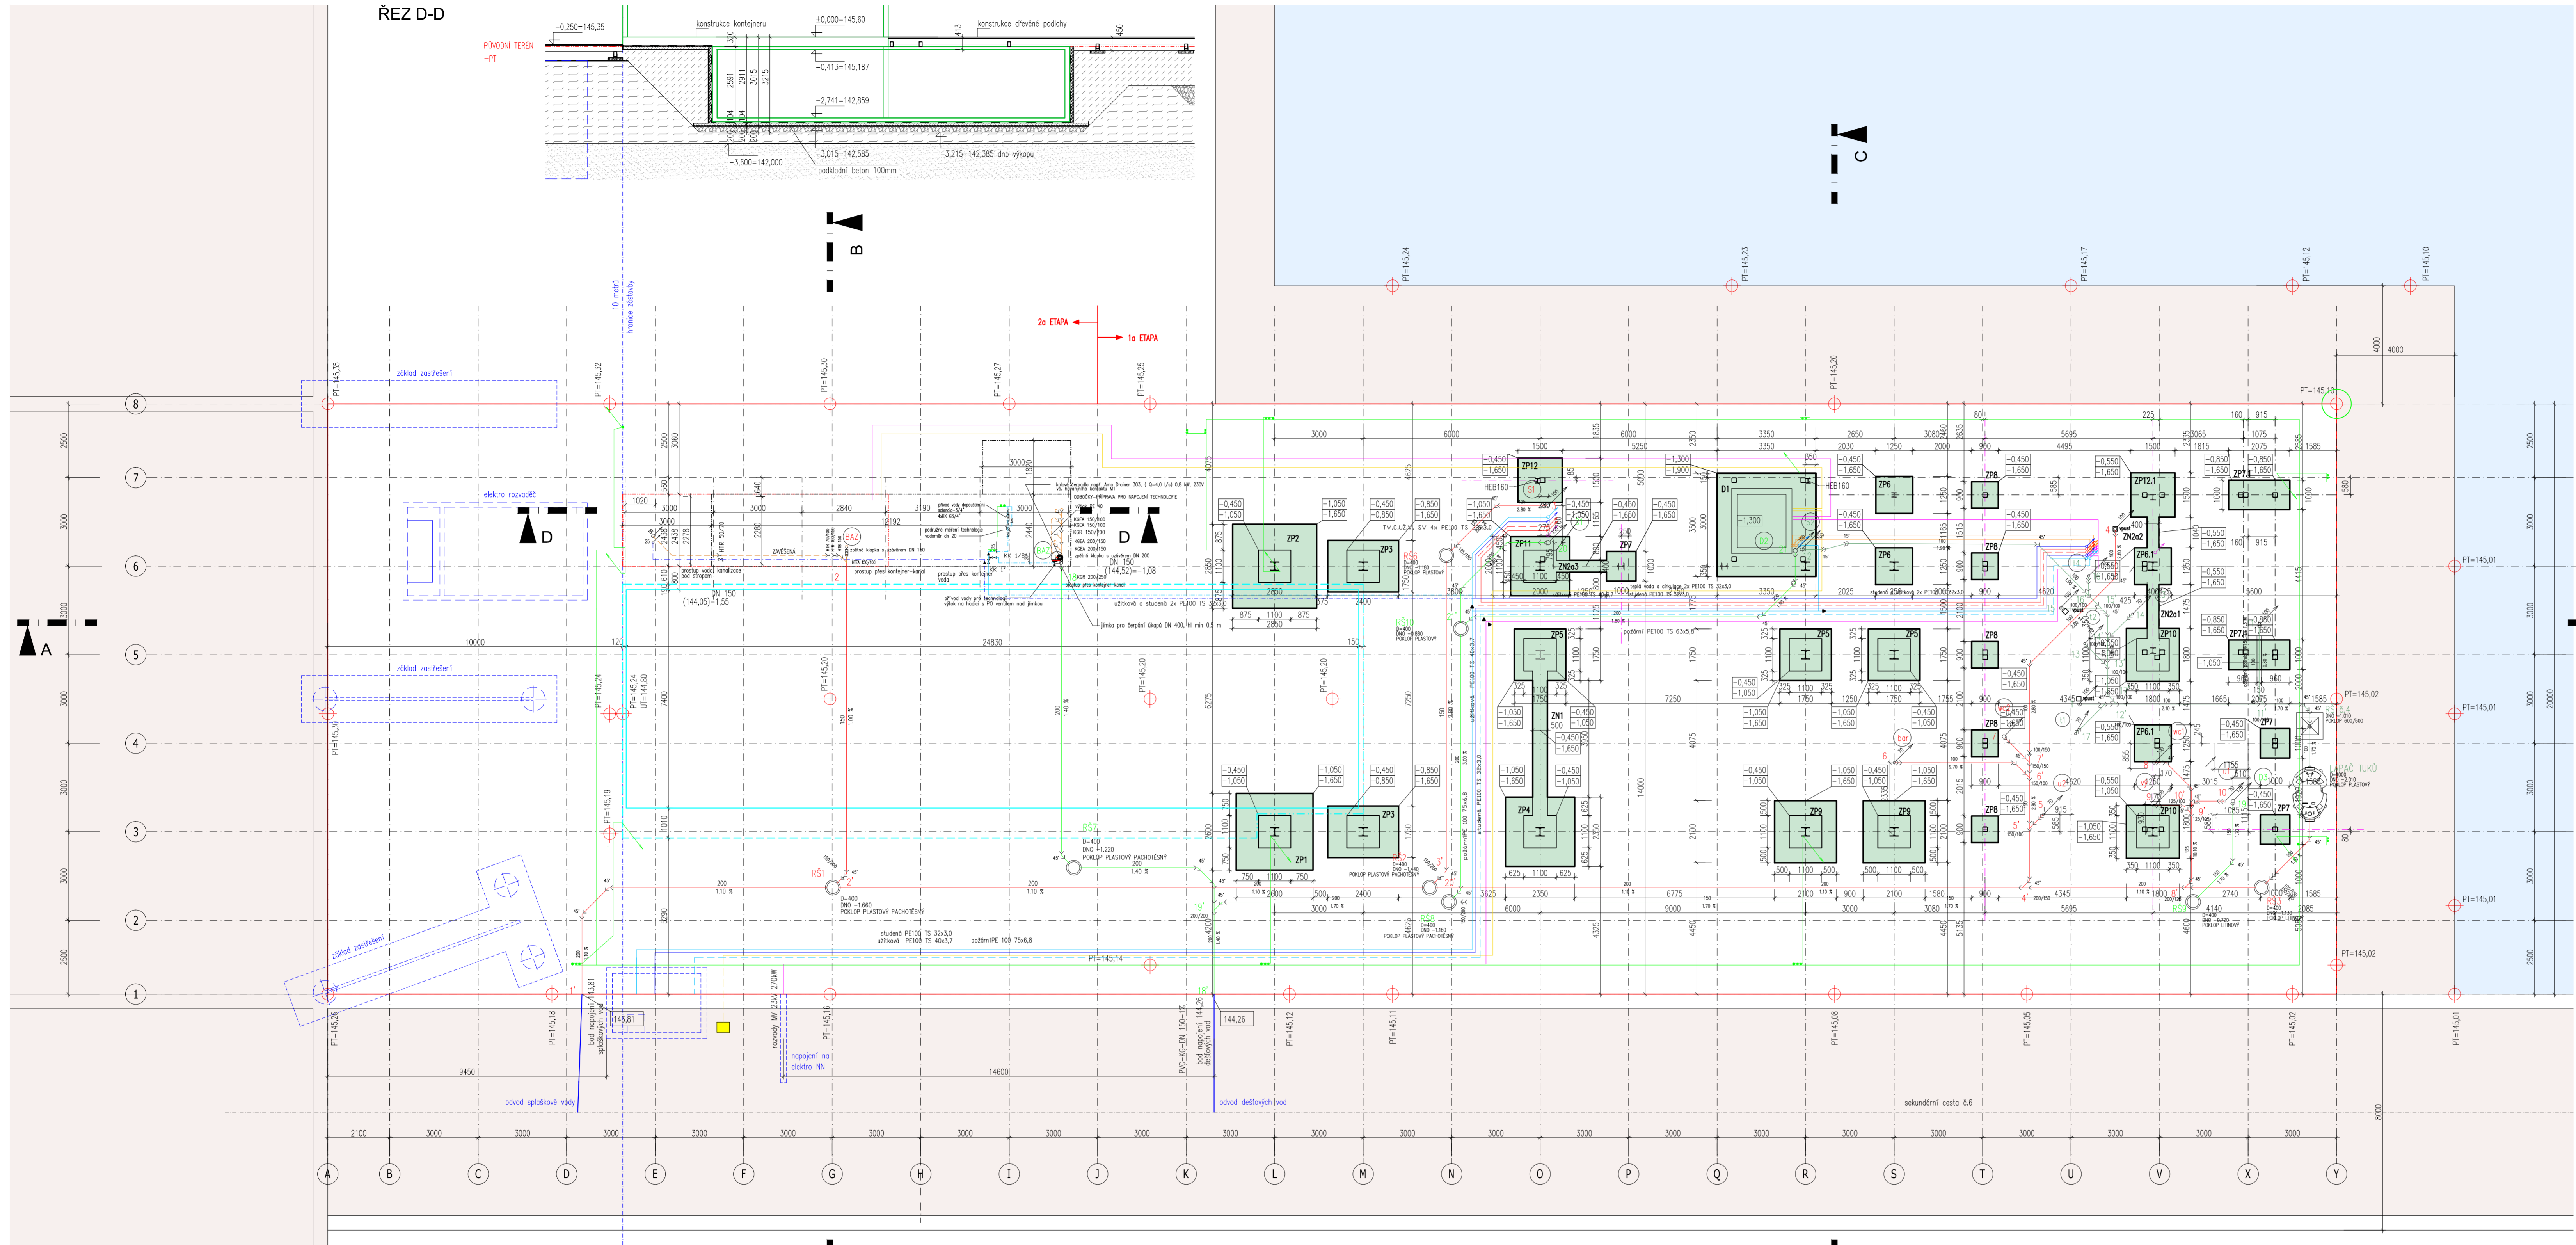


ŘEZ D-D

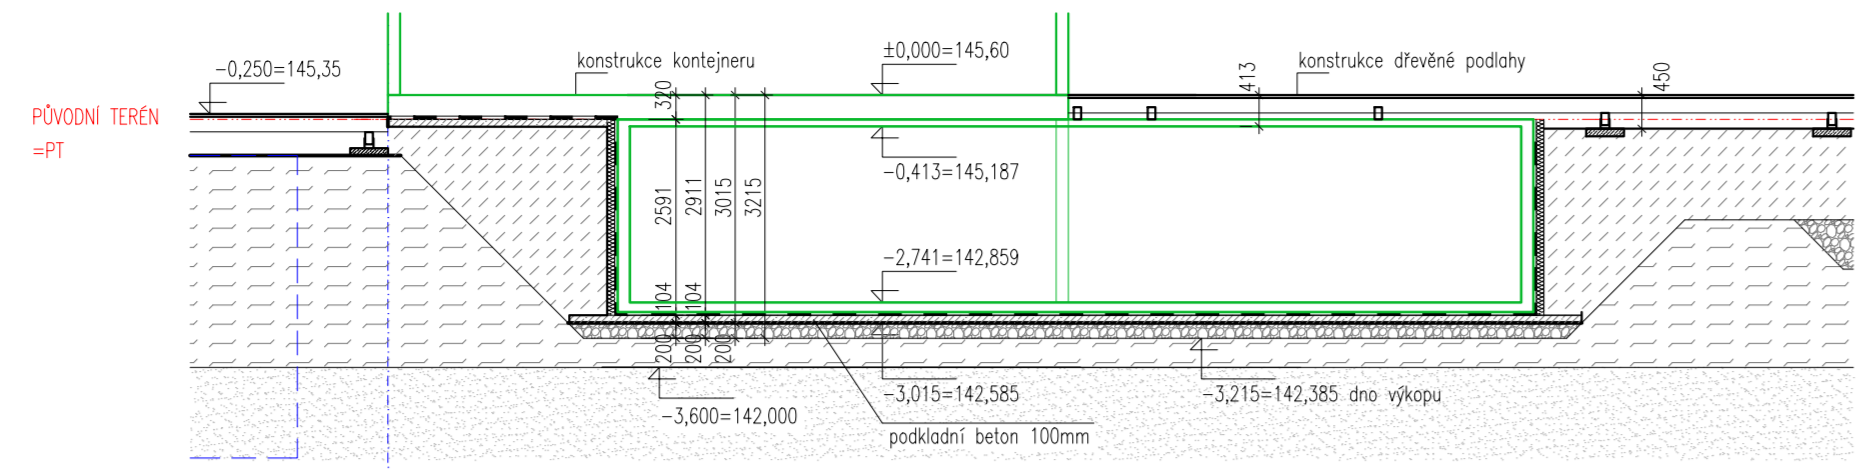

ŘEZ A-A

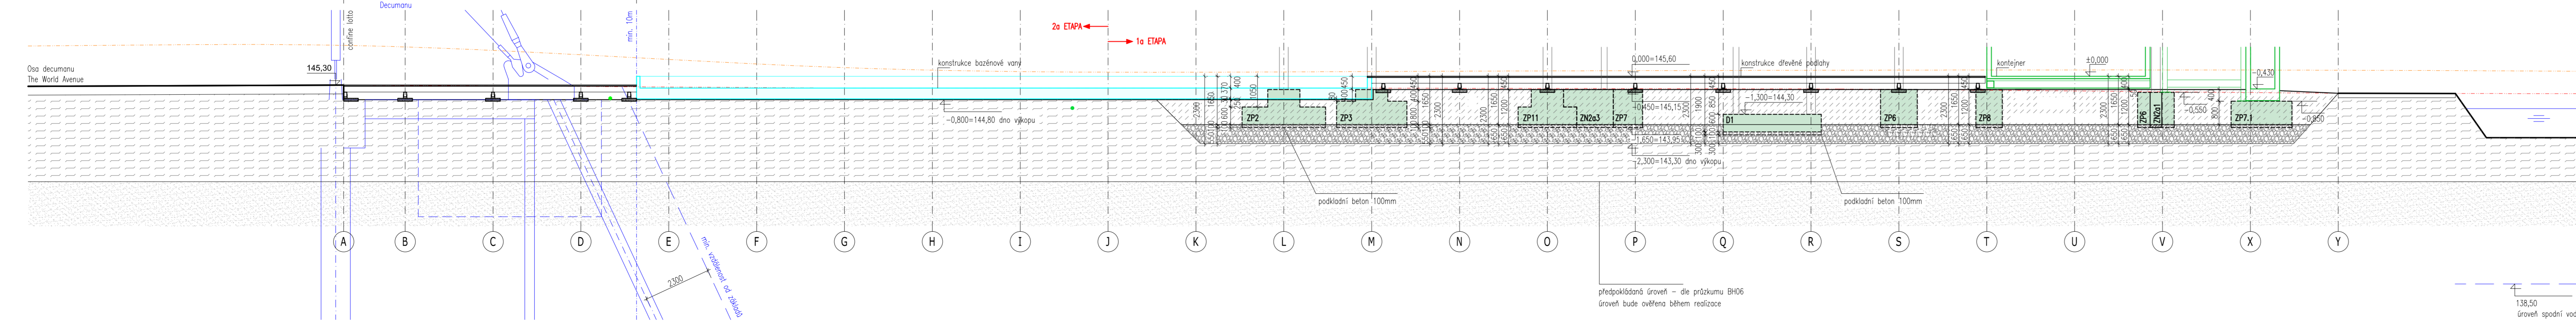

LEGENDA MATERIÁLŮ

- L (S) zemina písková
- S (I) cihla
- spádná hutňavá železobetonová deska 0-43
- spádná zemina hutňavá
- zřísťované konstrukce železobetonové
- konstrukce kotvení
- konstrukce bazénové vany
- konstrukce EXPO
- hranice pozemku - Loto NS
- konstrukce kotvení

LEGENDA INŽENÝRSKÝCH SÍTÍ

- dešťová kanalizace
- splašková kanalizace
- splašková kanalizace - vypoštění luku
- voda topná
- voda - cirkulace
- voda prečisťovňa
- voda pitná
- voda užitková
- rozvody vody pro střešní panely
- rozvody MV 23kV 270kV
- ET
- voda chlazení
- uzemnění
- slaboproudé rozvody

CZEXPO2015
NATIONAL PAVILION OF THE CZECH REPUBLIC
EXPO 2015 MILANO

INVESTOR	KSK EXPO 2015
DODAVATEL	KOMA MODULAR s.r.o.
PROJEKT MANAŽER	KOMA MODULAR s.r.o.
GEN. PROJEKTANT	CHYBIK + KRISTOF ASSOCIATED ARCHITECTS
ZPRACOVATEL	MUSIL, HYŠKA - ARCHITECTONICKÝ ATELIER, s.r.o.

CHYBIK+KRISTOF
ASSOCIATED ARCHITECTS

AUTORŮ NÁVRHU	ONDŘEJ CHYBIK MICHAL KRISTOF
HVP	PAVEL HRUZA
HP	RAOVM MUSIL
VYPRACOVAL	LINDA KALIBRA LUBOR KELLNER
OSLOUŽIL	STP
PROJEKT	EXPO 2015 PAVILÓN ČESKÉ REPUBLIKY
STUPŇŮ	02PS
ČÁST	B

NÁZEV VÝKRESU	ZÁKLADY
DATA	30.03.2015
FORMÁT	12 x A4
MĚŘITKO	1:1000

BETON C20/25-XC2
OCEL B 500 B (10 505)
±0,000 = 145,60