



divadelní budova - pohled západní

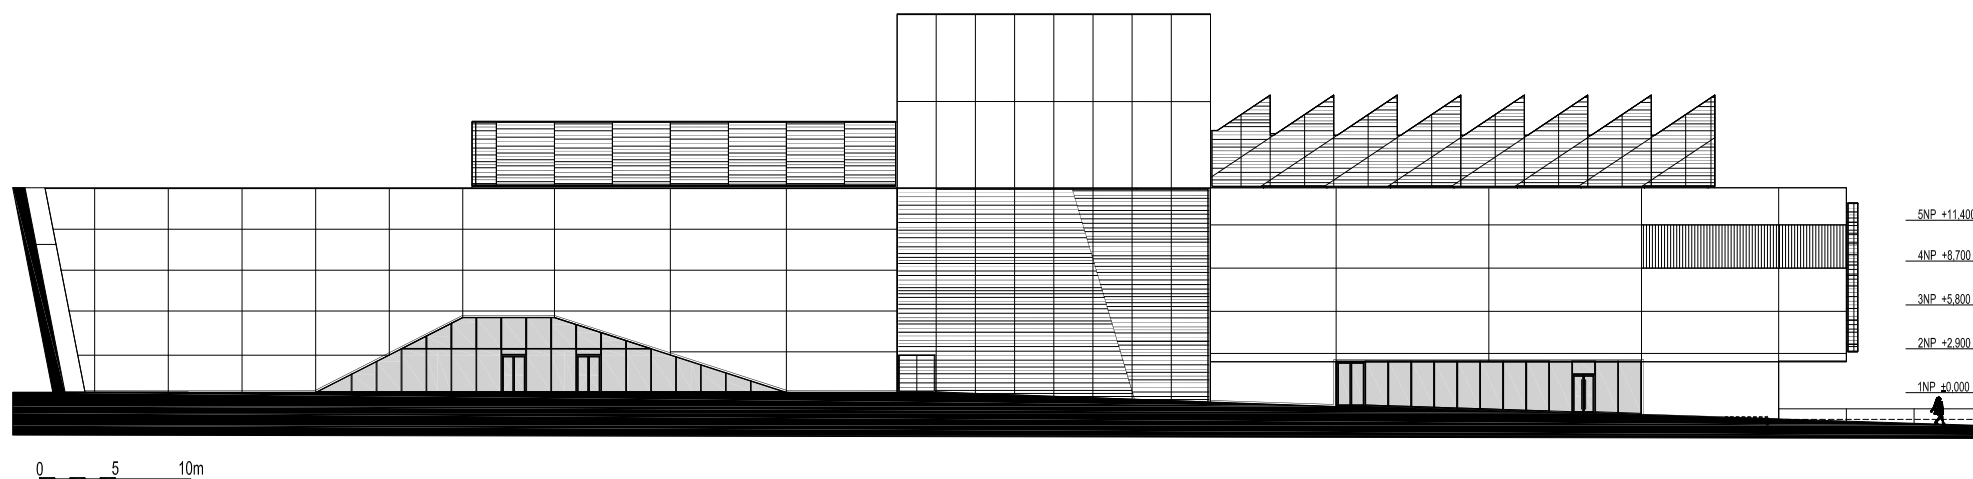

divadelní budova - pohled východní

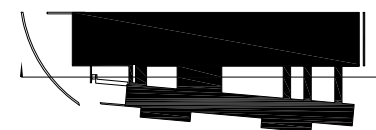