PRŮZKUMY, ROZBORY A HODNOCENÍ - **FUNKČNÍ VYUŽITÍ ÚZEMÍ**

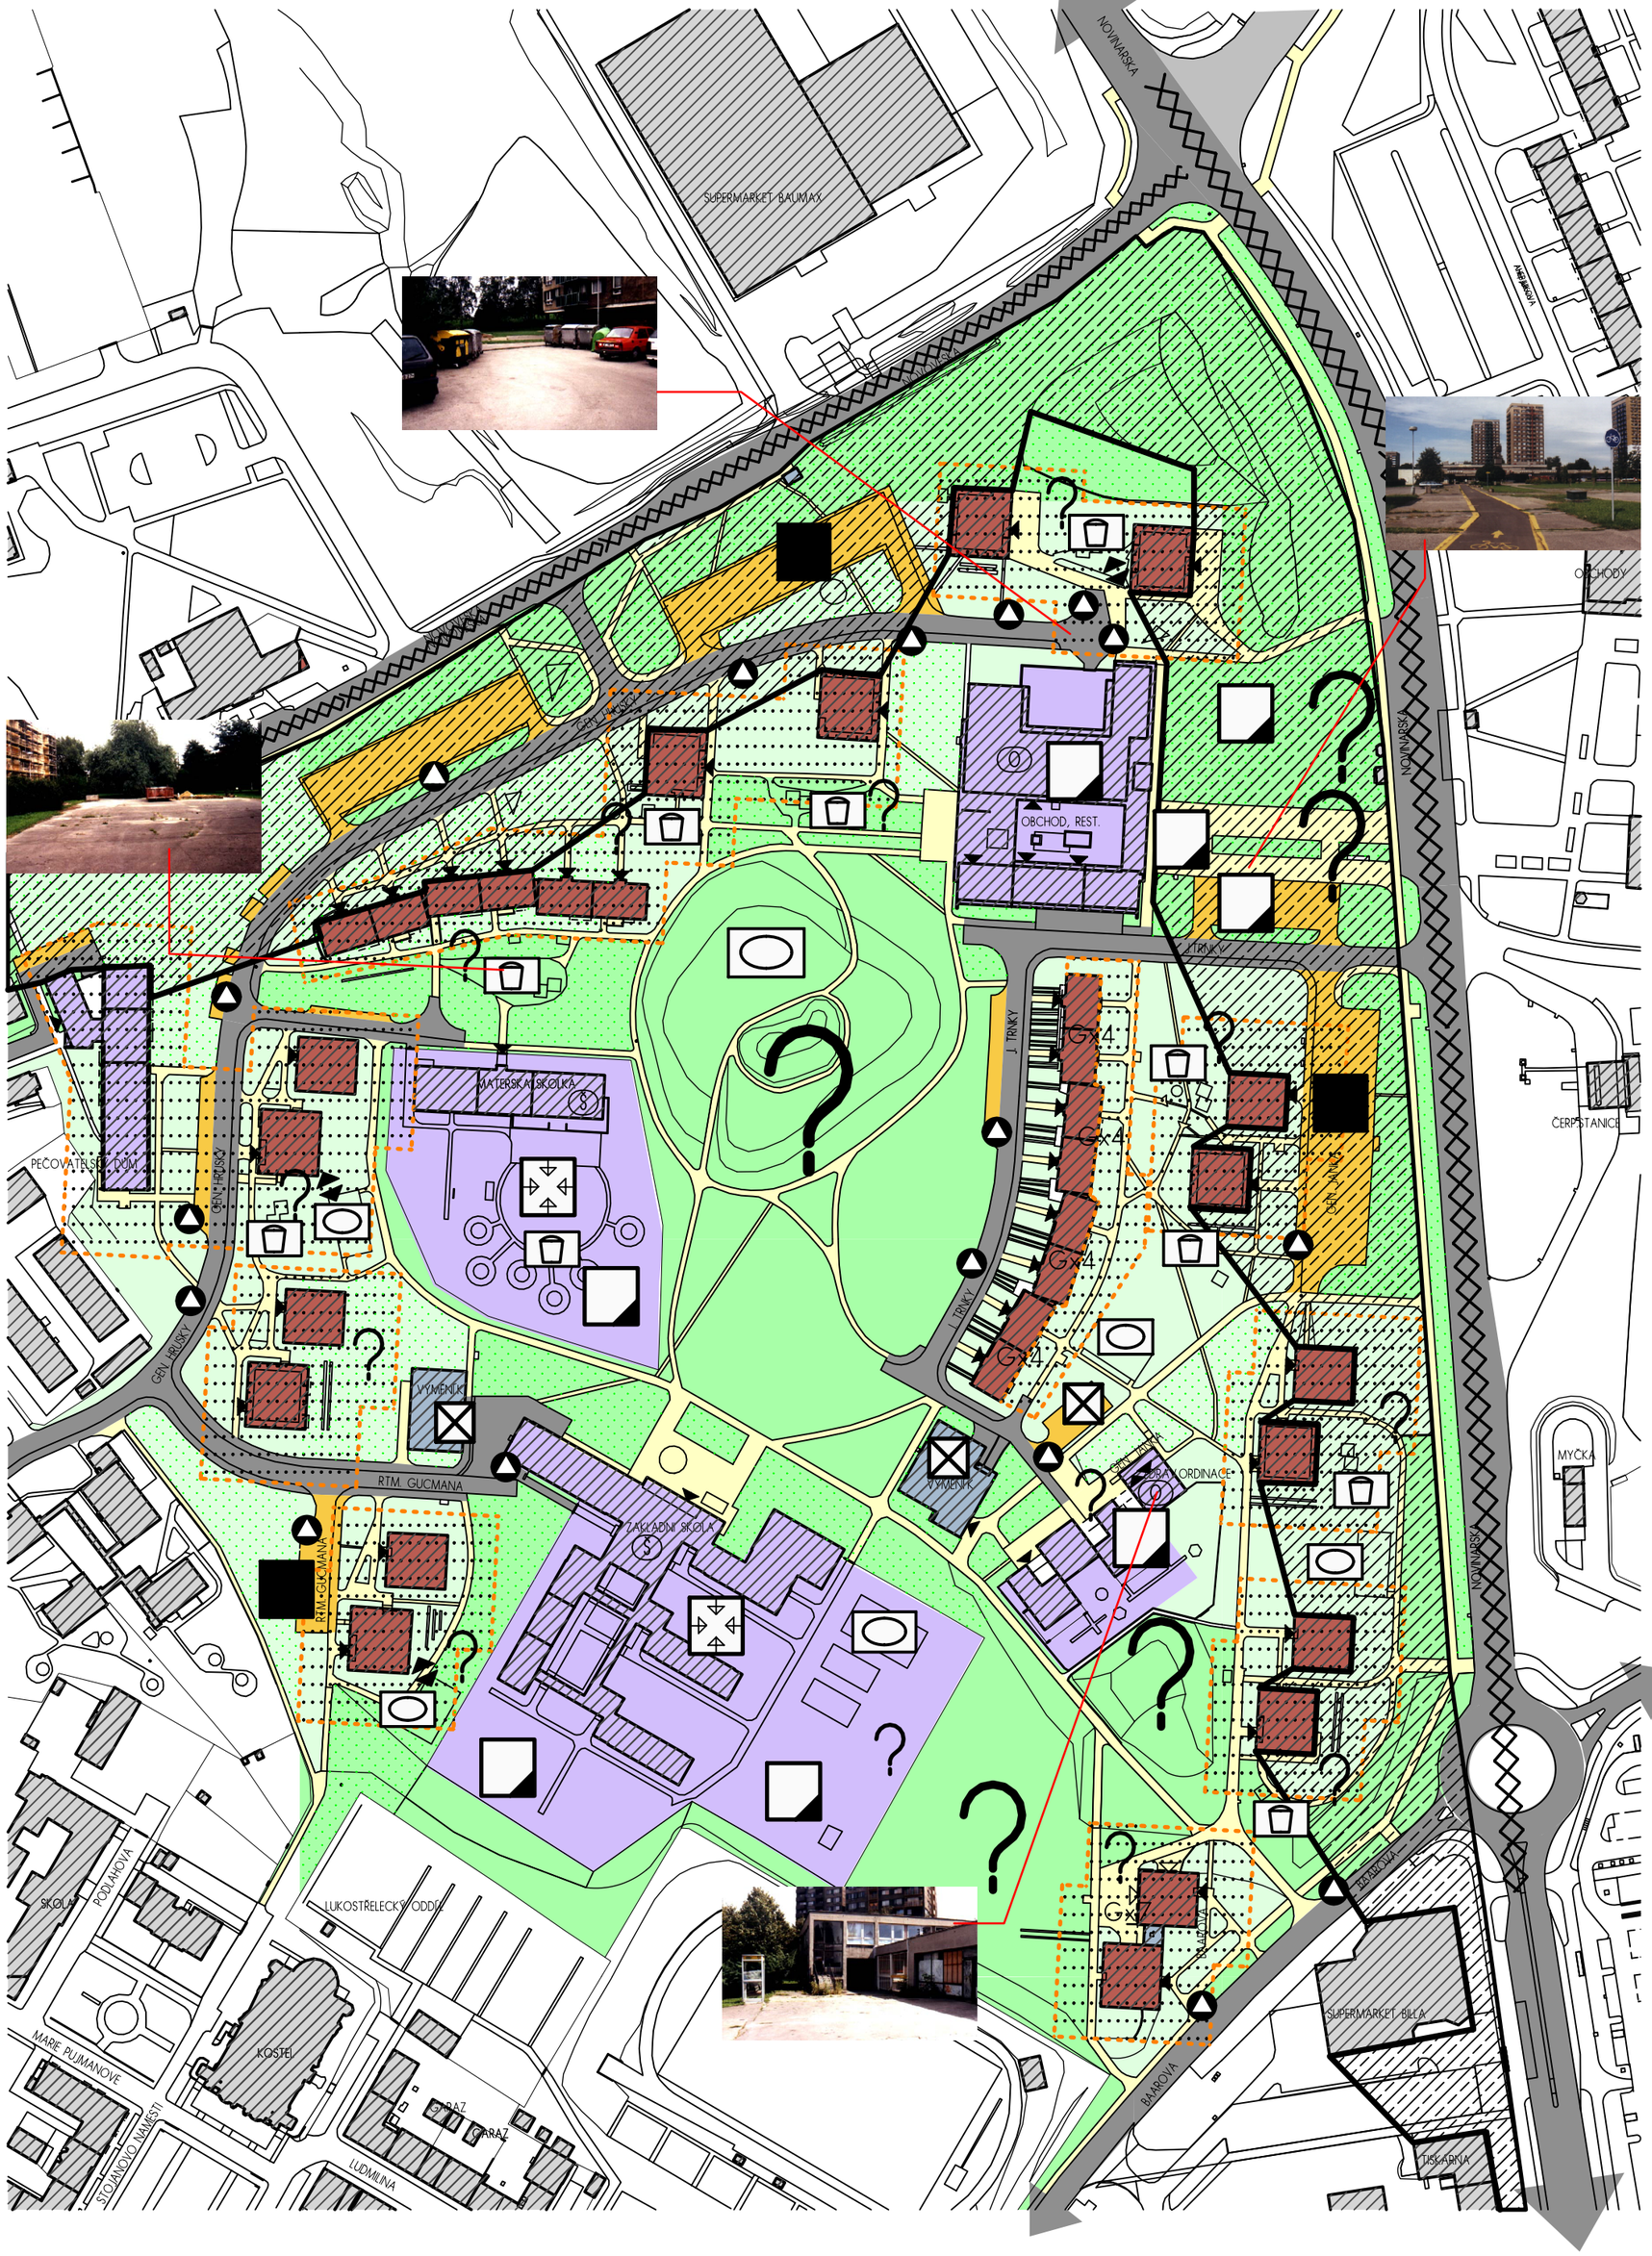

- BUDOVA
- BYDLENÍ HROMADNÉ
- OBČ. VYBAVENOST (OBCHOD,SLUŽBY)
- OBČANSKÁ VYBAVENOST (ŠKOLSTVÍ)
- TECHNICKÁ INFRASTRUKTURA
- VEŘEJNÁ ZELEŇ
- POLOVEŘEJNÁ ZELEŇ
- POJÍZDNÉ KOMUNIKACE
- KOMUNIKACE PRO PĚŠÍ
- ODSTAVNÁ STÁNÍ, PARKOVIŠTĚ
- G GARÁŽE
- HLAVNÍ VSTUP/ VJEZD
- STANOVIŠTĚ KONTEJNERŮ ODPADU
- HŘIŠTĚ
- PÍSKOVIŠTĚ

LEGENDA ROZBORŮ A HODNOCENÍ:

- ZMENŠENÍ PLOCHY JE MOŽNÉ
- INTENZITA VYUŽITÍ JE VYSOKÁ
- INTENZITA VYUŽITÍ JE NÍZKÁ
- NEVHODNÁ LOKALITA PRO FUNKCI
- NEDEFINOVANÉ ZBYTKOVÉ PLOCHY
- CHYBĚJÍCÍ VOLNÁ PROSTRANSTVÍ POLOSOUKROMÉHO CHARAKTERU
- BARIÉRA
- HLUKEM ZATÍŽENÁ OBLAST
- KONFLIKTY VE VYUŽITÍ ÚZEMÍ
- CHYBĚJÍCÍ FUNKČNÍ MNOHOTVÁRNOST

ROK 2001 M 1:2000

VÝŘEZ Z CELKOVÉ KONCEPCE