


CENTRAL KLADNO
POHLED ZÁPADNÍ

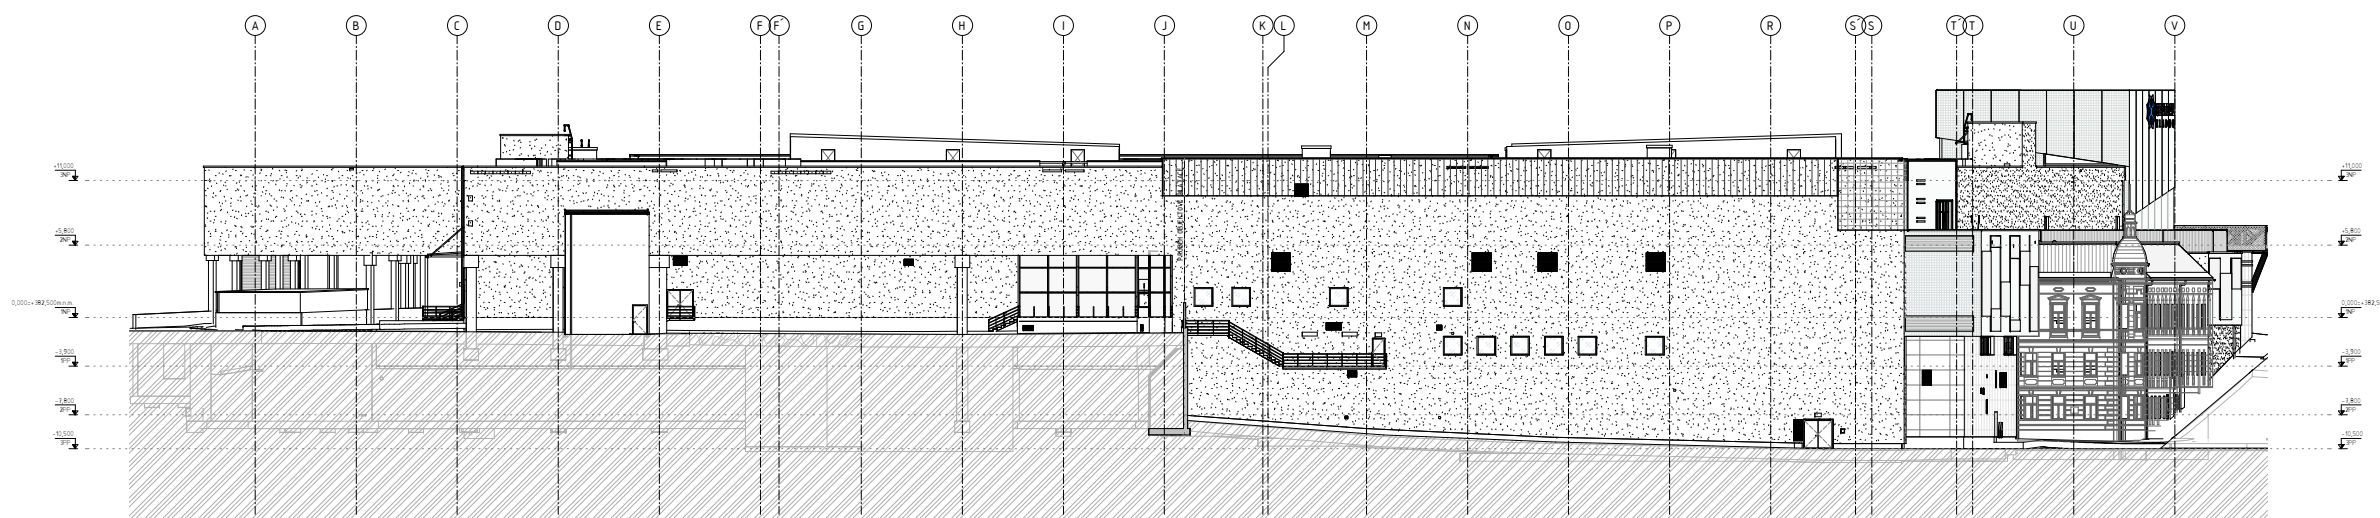

CENTRAL KLADNO
POHLED JIŽNÍ

