



Pohled jižní
1:100

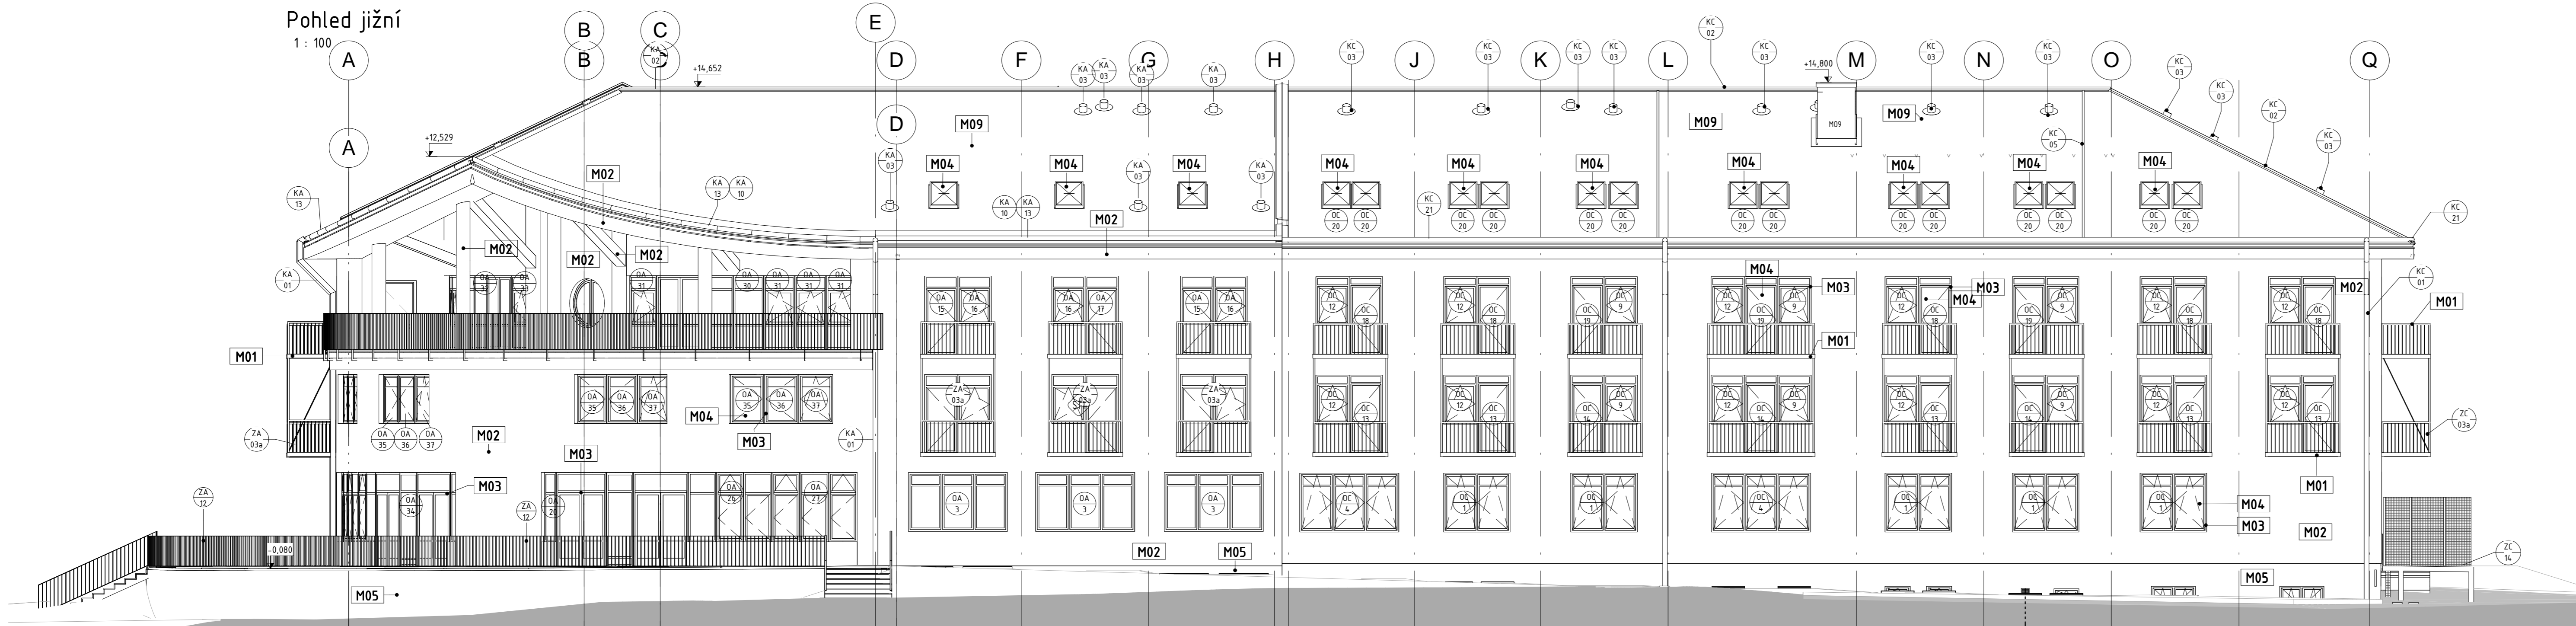


Pohled severní
1:100

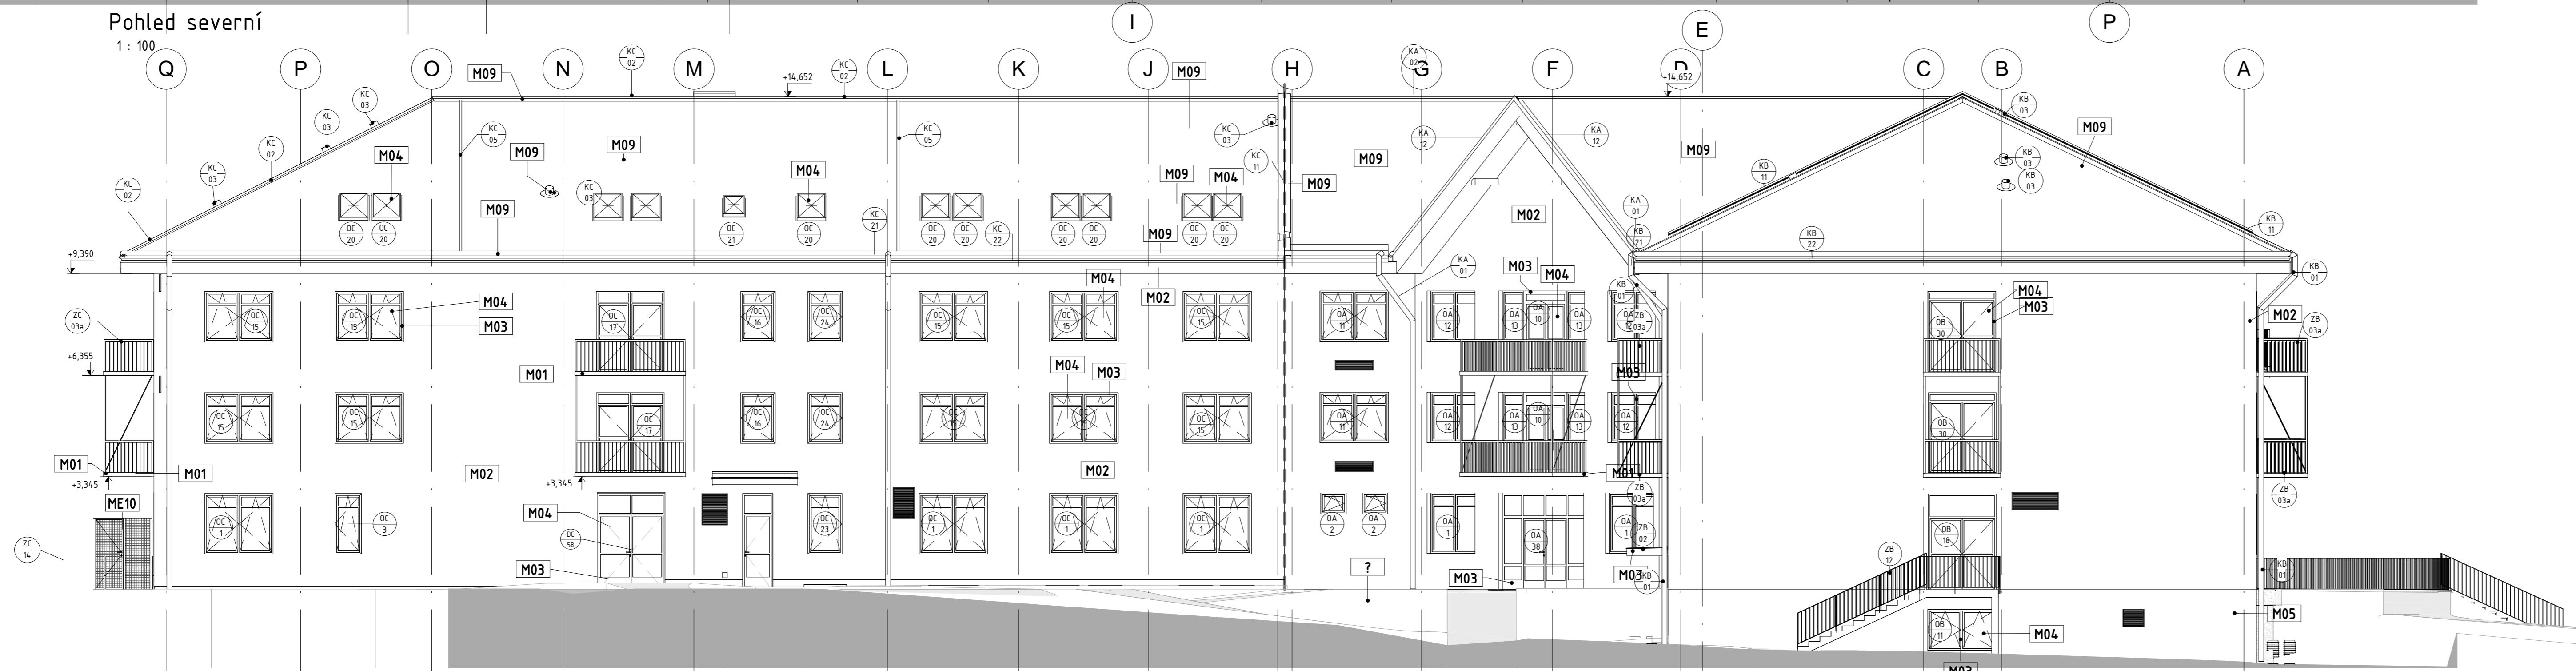

Pohled východní
1:100



Pohled západní
1:100

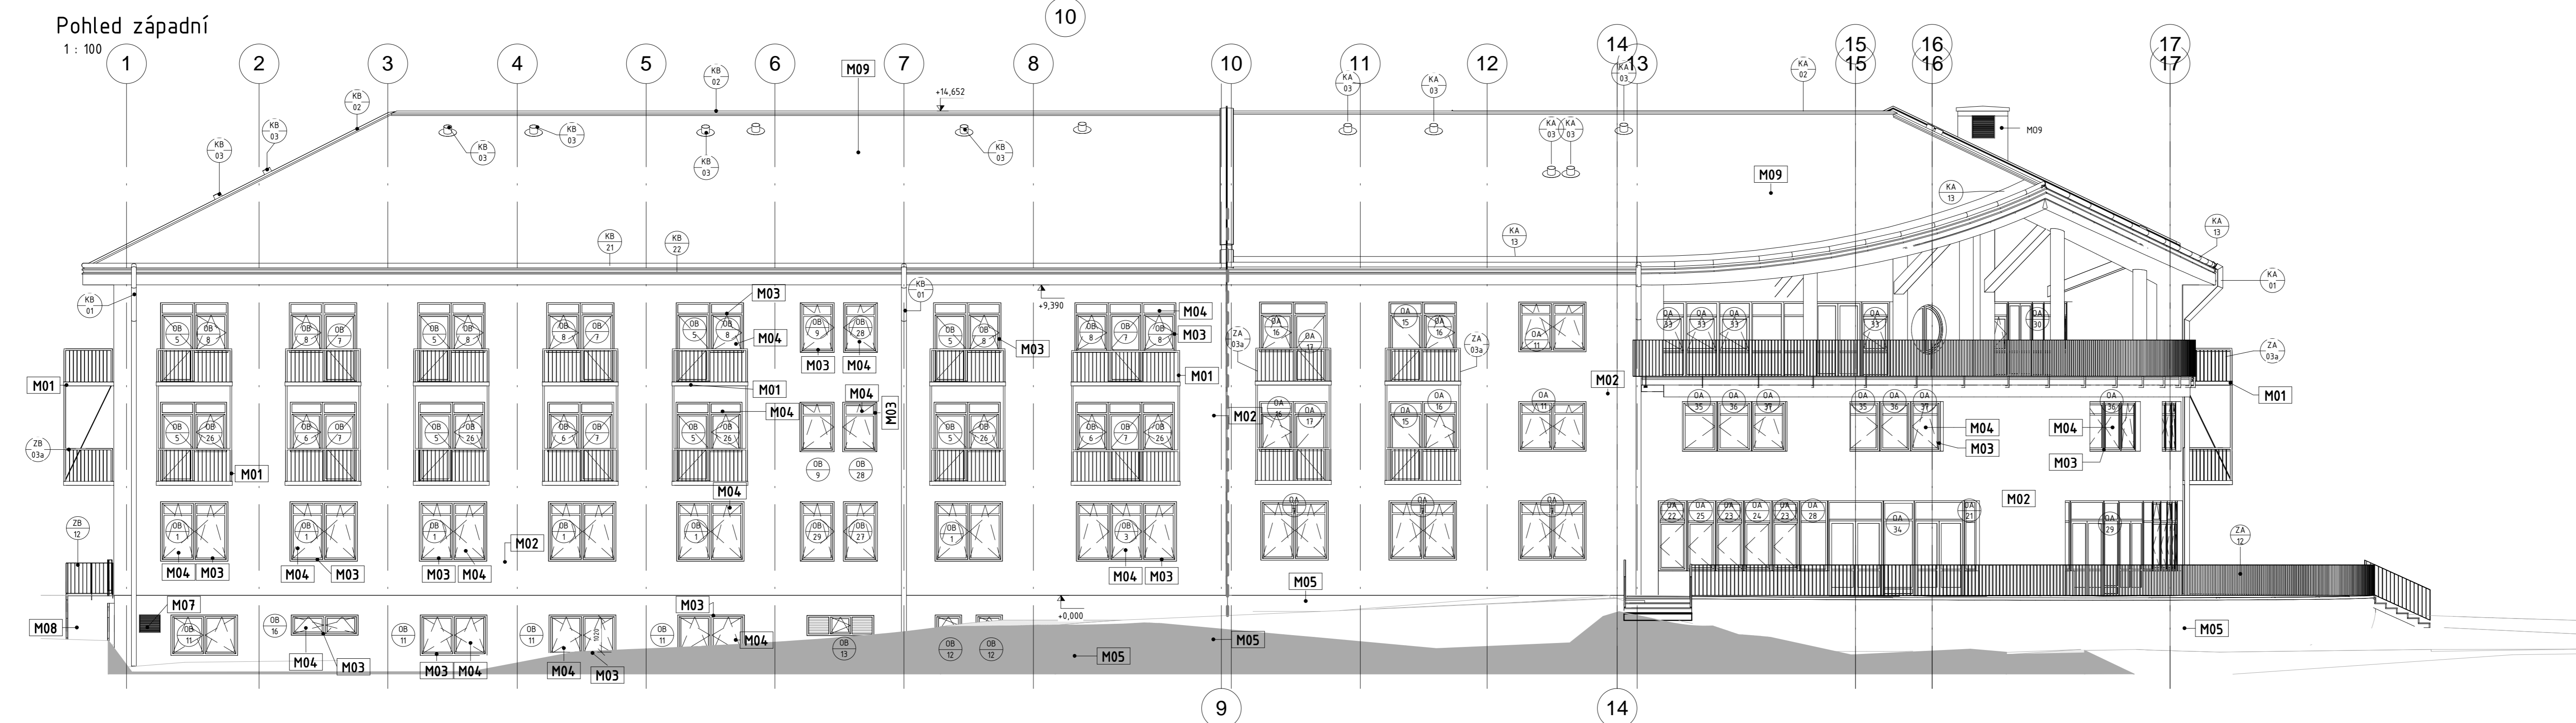

Legenda materiálů	
M01	Ocelová konstrukce lávkové pozinkovaná
M02	Kontaktní zateplovací systém, minerální ovlnka, velikost zrna 1mm, barva bílá
M03	Plastový profil celen
M04	Prosklení čiré
M05	Tepláková izolace spuku XPS - kontaktní zateplovací systém
M07	Transparní plexo
M08	Beton nepřetřísťovaný
M09	Transparní plexo

POZNÁMKA:			
Číslo revize	Popis	Datum	Zpracoval

± 0,000 = 429,74m.n.n. BPV

Projektant: AS-301 Adresa: AS-301 Kontaktní údaje: AS-301 Telefon: AS-301 E-mail: AS-301	Objekt: 1262 Název: DŠ Uhlířské Janovice – Dostavba stávající budovy	Dokumentace: POHLEDY Datum: AS-301 Autor: AS-301 Schválil: AS-301 Datum: AS-301
---	---	--