


### LEGENDA MATERIÁLŮ

- STÁVAJÍCÍ ZDIVO
- NOSNÉ ZDIVO TL. 440 Z KERAM. CHEL 44 P+D (440x247x238) P10, NA MALTU MVC 5
- NOSNÉ ZDIVO TL. 300 Z KERAM. CHEL 30 P+D (300x247x238) P10, NA MALTU MVC 5
- NOSNÉ ZDIVO TL. 190 Z KERAM. CHEL 19 AKU (190x247x238) P10, NA MALTU MVC 5
- PŘÍČKOVÉ ZDIVO TL. 115 Z KERAM. CHEL 115 AKU (115x497x238) P10, NA MALTU MVC 5
- PŘÍČKY Z KERAM. CHEL 115 P+D (115x497x238) P10, NA MALTU MVC 5
- PŘÍČKY Z KERAM. CHEL 8 P+D (80x497x238) P10, NA MALTU MVC 5
- PŘÍČKY SÁDKOKARTON TL. 125mm, dvojitě opláštění
- PŘÍČKY SÁDKOKARTON TL. 125mm, jednoduché opláštění
- PŘÍČKY SÁDKOKARTON TL. 100mm, jednoduché opláštění
- PŘÍČKY SÁDKOKARTON, TL. 150MM
- TEPELNÁ IZOLACE ( PODLAHY-XPS, STŘECHA - MINERALNÍ VŮNA)
- ŽELEZOBETONOVÁ KONSTRUKCE
- PROSTÝ BETON
- PROSÍVKA
- STĚROPKOVÝVÝ HUTNĚNÝ NÁSYP
- HUTNĚNÝ NÁSYP
- ROSTLÝ TERÉN

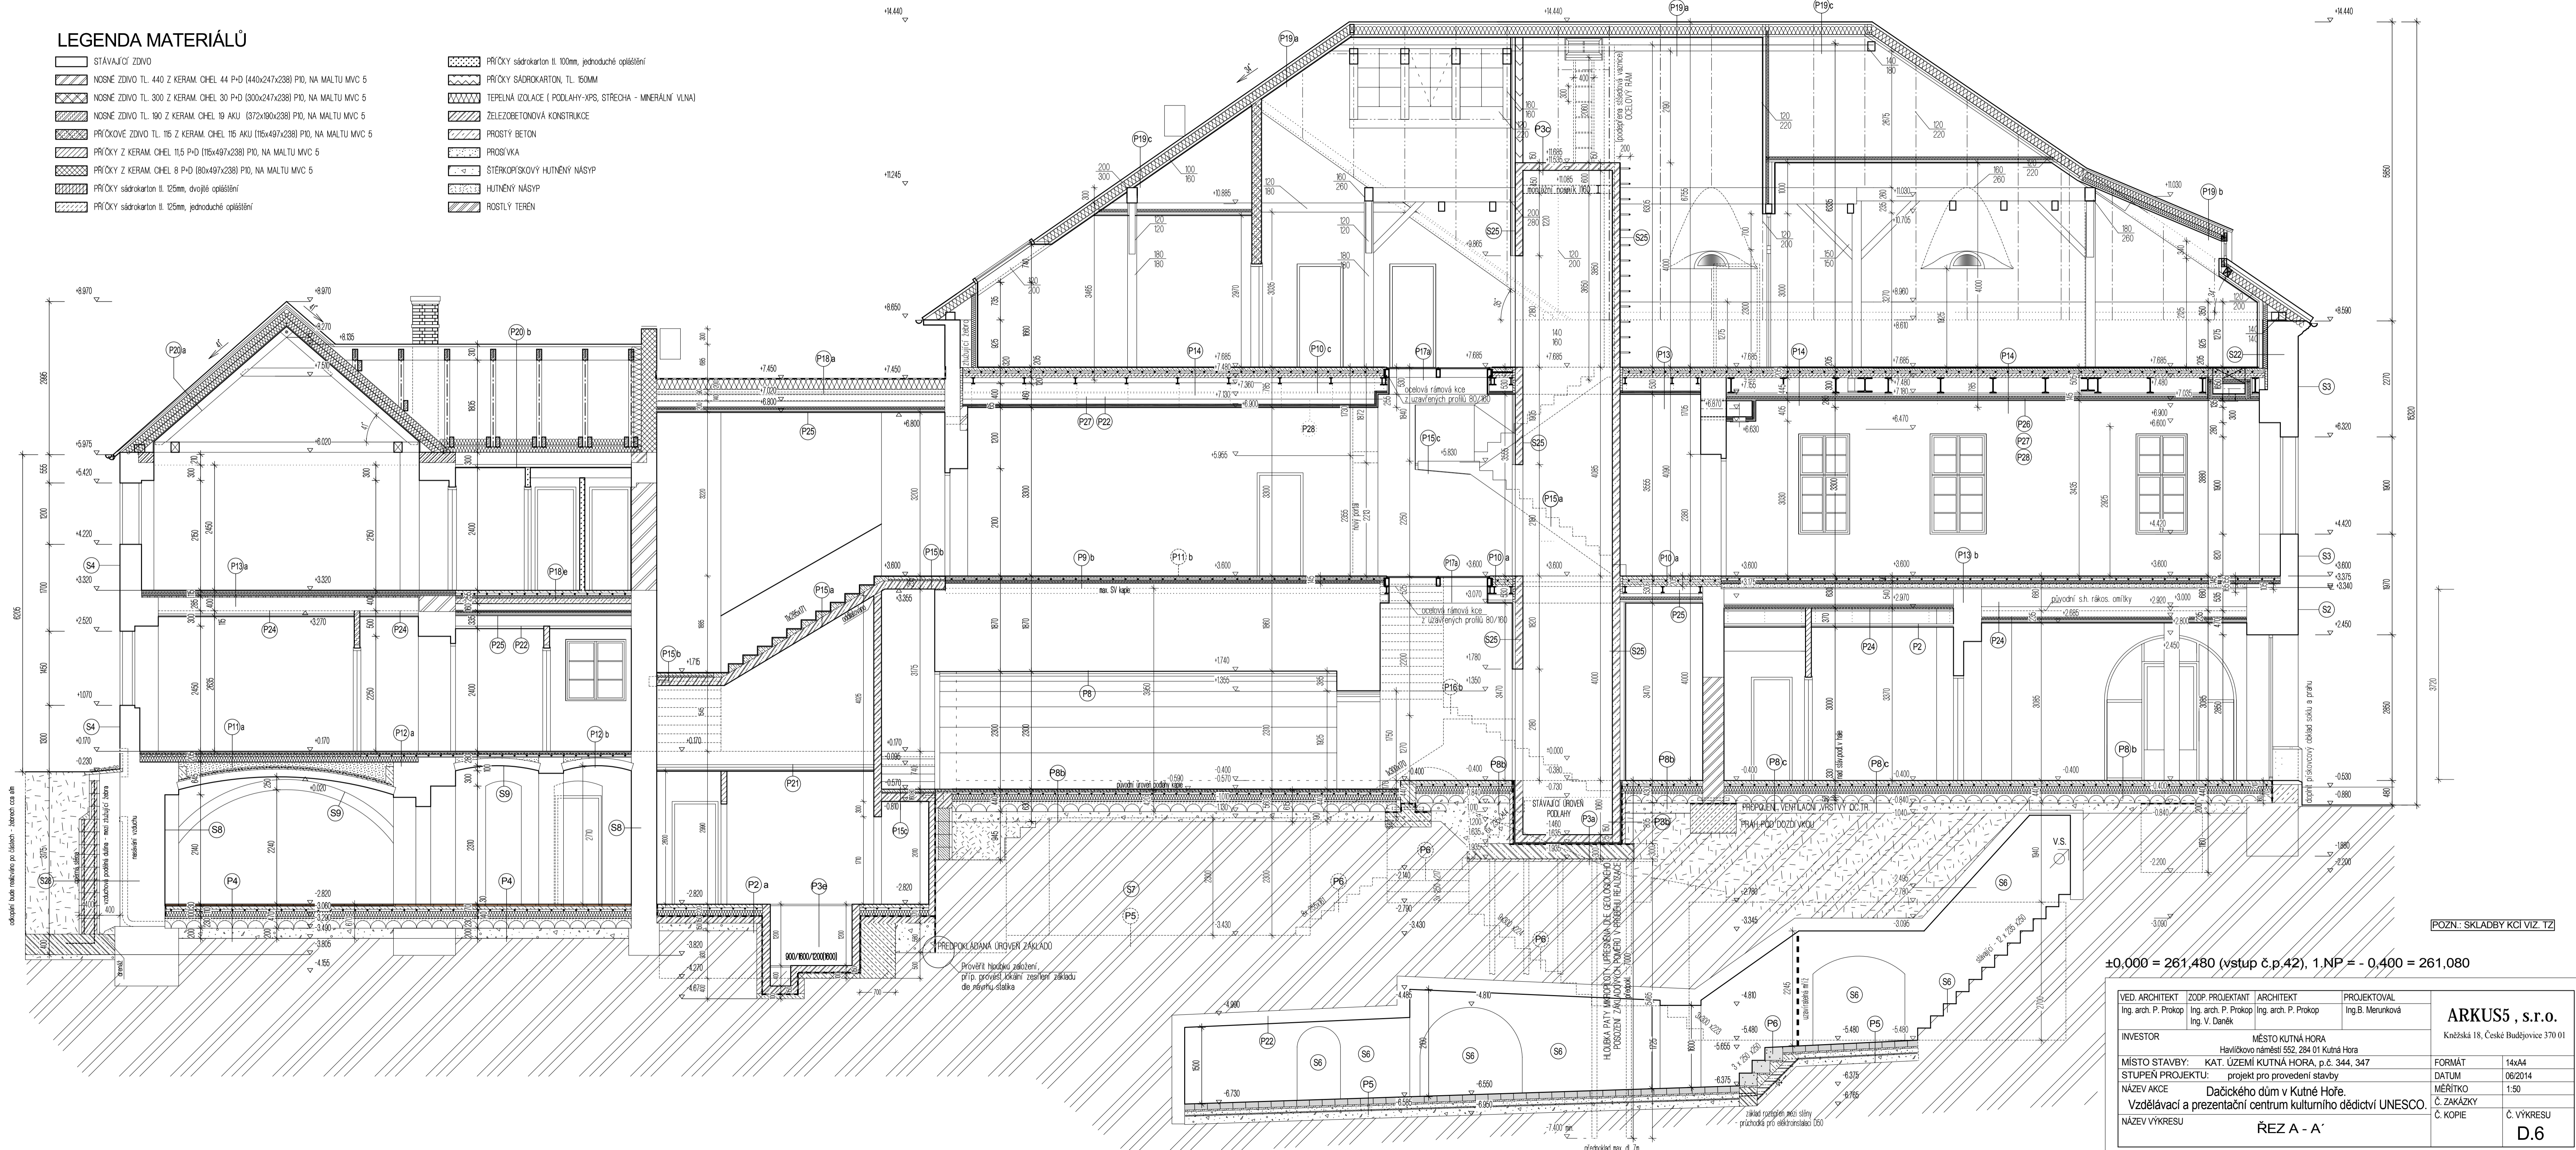

POZN: SKLADBY KCI VIZ. TZ

±0,000 = 261,480 (vstup č.p.42), 1.NP = - 0,400 = 261,080

|   |   |   |   |  |
|---|---|---|---|--|
| VED. ARCHITEKT<br>Ing. arch. P. Prokop                                    | ZODP. PROJEKTANT<br>Ing. arch. P. Prokop<br>Ing. V. Daněk | ARCHITEKT<br>Ing. arch. P. Prokop               | PROJEKTOVAL<br>Ing. B. Merunková  | ARKUS5, s.r.o.<br>Kněžská 18, České Budějovice 370 01                            |
| INVESTOR<br>MĚSTO KUTNÁ HORA<br>Havlíčkovo náměstí 552, 284 01 Kutná Hora | MÍSTO STAVBY:<br>KAT. ÚZEMÍ KUTNÁ HORA, p.č. 344, 347     | STUPĚN PROJKTU:<br>projekt pro provedení stavby | NÁZEV AKCE<br>Dačického dům v Kutné Hoře.<br>Vzdělávací a prezentační centrum kulturního dědictví UNESCO. | FORMÁT<br>14x44<br>DATUM<br>06/2014<br>MĚŘÍTKO<br>1:50<br>Č. ZAKÁZKY<br>Č. KOPIE |
| NÁZEV VÝKRESU<br>ŘEZ A - A'   |   |   | Č. VÝKRESU<br>D.6   |  |