


LEGENDA MÍSTNOSTÍ						
C.M.	ÚČEL MÍSTNOSTI	PLOCHA M ²	PODLAHA	POVRCH STĚN	STŘEP	POZNÁMKA
8.01	CHOUBA	10,0	P1, DŘEVĚNÁ POOL-DUB	OKRSLAD TR. PLECH, MALBA	SDK (PROTIPOJ)	CHUC "C"
8.02	CHOUBA	54,2	P1, DŘEVĚNÁ POOL-DUB	OKRSLAD TR. PLECH, MALBA	SDK	
8.03	JEDĚLNA	557,1	P1, DŘEVĚNÁ POOL-DUB	OKRSLAD TR. PLECH, MALBA	SDK (DO VĚHKY)	
8.03a	BAR + NÁPJE	28,1	P11, DLAŽBA	KER. OKRSLAD	SDK (DO VĚHKY)	
8.03b	BAR - SKLAD	10,5	P11, DLAŽBA	KER. OKRSLAD	SDK (DO VĚHKY)	
8.03c	OKLID	3,2	P11, DLAŽBA	KER. OKRSLAD	SDK (DO VĚHKY)	
8.03d	SUBWAY AREA	41,5	P11, DLAŽBA	KER. OKRSLAD	SDK (DO VĚHKY)	
8.03e	STEAK AREA	80,2	ZVYŠENÁ ZVOLEŇNÁ POOL-DLAŽBA	KER. OKRSLAD	SDK (DO VĚHKY)	
8.03f	STEAK AREA-SKLAD	6,0	ZVYŠENÁ ZVOLEŇNÁ POOL-DLAŽBA	KER. OKRSLAD	SDK (DO VĚHKY)	
8.03g	CHOUBA ŽÁZENÍ	2,5	ZVYŠENÁ ZVOLEŇNÁ POOL-DLAŽBA	MALBA	SDK	
8.03h	SÁTKA - 2	6,6	ZVYŠENÁ ZVOLEŇNÁ POOL-DLAŽBA	MALBA	SDK (DO VĚHKY)	
8.03i	WC-HUMŤVÁRNA - 2	5,1	ZVYŠENÁ ZVOLEŇNÁ POOL-DLAŽBA	KER. OKRSLAD	SDK (DO VĚHKY)	
8.03j	SÁTKA - M	6,5	ZVYŠENÁ ZVOLEŇNÁ POOL-DLAŽBA	MALBA	SDK (DO VĚHKY)	
8.03k	WC-HUMŤVÁRNA - M	5,1	ZVYŠENÁ ZVOLEŇNÁ POOL-DLAŽBA	KER. OKRSLAD	SDK (DO VĚHKY)	
8.03l	RECEPCZ-CHOUBA	73,5	P1, DŘEVĚNÁ POOL-DUB	OKRSLAD TR. PLECH, OKRSLAD FILC, MALBA	PODHLÉD KAZETOVÝ + BANDRASTRY, SDK	
8.03m	SALONEK	20,8	P1, DŘEVĚNÁ POOL-DUB	OKRSLAD FILC	PODHLÉD KAZETOVÝ + BANDRASTRY, SDK	
8.03n	SALONEK	20,8	P1, DŘEVĚNÁ POOL-DUB	OKRSLAD FILC	PODHLÉD KAZETOVÝ + BANDRASTRY, SDK	
8.03o	SALONEK	8,2	P1, DŘEVĚNÁ POOL-DUB	OKRSLAD FILC	PODHLÉD KAZETOVÝ + BANDRASTRY, SDK	
8.03p	CHOUBA	9,4	P1, DŘEVĚNÁ POOL-DUB	MALBA	SDK	
8.05	ROZVADEČ	5,1	P1, PVC	MALBA	SDK (PROTIPOJ)	
8.06	WC ŽENY	11,7	P2, KER. DLAŽBA	KER. OKRSLAD	SDK (DO VĚHKY)	
8.07	OKLID	4,8	P2, KER. DLAŽBA	KER. OKRSLAD	SDK (DO VĚHKY)	
8.08	PŘEDSÍŇKA WC MUŽI	6,3	P2, KER. DLAŽBA	KER. OKRSLAD	SDK (DO VĚHKY)	
8.09	WC MUŽI	10,6	P2, KER. DLAŽBA	KER. OKRSLAD	SDK (DO VĚHKY)	
8.17	ROZVADEČ	3,8	P1, PVC	MALBA	MALBA	
8.23	CHOUBA	18,4	P1, DŘEVĚNÁ POOL-DUB	MALBA	SDK	
8.25	OKLID	4,5	P2, KER. DLAŽBA	KER. OKRSLAD	SDK (DO VĚHKY)	
8.26	SWITCH - AV RACK	7,8	P1, PVC	MALBA	SDK (PROTIPOJ)	
8.27	HUDEBNÍ STUDIO	9,9	P1, POLYURETAN ŠTĚRKA	OKRSLAD FILC	SDK + FILC	
8.28	SOC. ZAB. ŽENY	5,3	P2, KER. DLAŽBA	KER. OKRSLAD	SDK (DO VĚHKY)	
8.29	SOC. ZAB. MUŽI	5,3	P2, KER. DLAŽBA	KER. OKRSLAD	SDK (DO VĚHKY)	
8.30a	RELAXAČNÍ ZÓNA + SCHODISŤE	151,8	P1, DŘEVĚNÁ POOL-DUB	OKRSLAD TR. PLECH, NÁTER	PODHLÉD KAZETOVÝ + BANDRASTRY, SDK	
8.30b	RELAX - HERNÍ	263,8	P1, DŘEVĚNÁ POOL-DUB	OKRSLAD TR. PLECH, MALBA	PODHLÉD KAZETOVÝ + BANDRASTRY, SDK	
8.30c	RELAXAČNÍ ZÓNA	71,9	P1, DŘEVĚNÁ POOL-DUB	OKRSLAD TR. PLECH, MALBA	SDK	
8.30d	ČIŠŤARNA	37,4	P1, DŘEVĚNÁ POOL-DUB	OKRSLAD FILC	SDK + FILC	
8.30e	RELAXAČNÍ ZÓNA	106,0	P1, DŘEVĚNÁ POOL-DUB	OKRSLAD TR. PLECH, MALBA	SDK	
8.30f	DOF. SIMULÁTOR	8,6	P1, POLYURETAN ŠTĚRKA	OKRSLAD FILC	FILC	
8.30g	DOF. SIMULÁTOR	8,5	P1, POLYURETAN ŠTĚRKA	OKRSLAD FILC	FILC	
8.30h	CHOUBA	23,7	P1, DŘEVĚNÁ POOL-DUB	MALBA	SDK	
8.30i	KOMERČNÍ SÁL	65,6	P1, DŘEVĚNÁ POOL-DUB	MALBA	PODHLÉD KAZETOVÝ + BANDRASTRY, SDK	
8.30j	HRAČÍ AUTOMATY	50,7	P1, DŘEVĚNÁ POOL-DUB	MALBA	PODHLÉD KAZETOVÝ + BANDRASTRY, SDK	
8.31a	VČERŮČELNÁ MÍST.	71,7	P1, DŘEVĚNÁ POOL-DUB	OKRSLAD TR. PLECH, OKRSLAD FILC, MALBA	PODHLÉD KAZETOVÝ + BANDRASTRY, SDK	
8.31b	UMÝVÁRNA + WC	9,9	P2, KER. DLAŽBA	KER. OKRSLAD	SDK (DO VĚHKY)	
8.32	FITNES	104,3	P1, PENŮZKOVÁ POOL ARTICO	LEZECKÁ STĚNA, MALBA, VEĽKOFORMÁT ZRCADLA	PODHLÉD KAZETOVÝ + BANDRASTRY, SDK	
8.32a	SÁTKA - 2	6,0	P2, KER. DLAŽBA	MALBA	SDK (DO VĚHKY)	
8.32b	WC - 2	4,0	P2, KER. DLAŽBA	KER. OKRSLAD	SDK (DO VĚHKY)	
8.32c	SÁTKA - 2	1,7	P2, KER. DLAŽBA	KER. OKRSLAD	SDK (DO VĚHKY)	
8.32d	SÁTKA - M	6,1	P2, KER. DLAŽBA	MALBA	SDK (DO VĚHKY)	
8.32e	WC - M	3,3	P2, KER. DLAŽBA	KER. OKRSLAD	SDK (DO VĚHKY)	
8.32f	SÁTKA - M	1,7	FILC, KER. DLAŽBA	KER. OKRSLAD	SDK (DO VĚHKY)	
8.32g	OKLID	1,2	P2, KER. DLAŽBA	KER. OKRSLAD	SDK (DO VĚHKY)	
8.36	ROZVADEČ	2,7	PVC	MALBA	MALBA	
8.41	TERASA	568,5	R6			
8.42	ZELEŇNÁ STŘECHA	304,9	R7			
8.SA	SCHODISŤE	30,1	P9, P10, P22, P25	MALBA	MALBA	CHUC "C"
8.SB	SCHODISŤE	27,8	P9, P10, P22, P25	MALBA	MALBA	CHUC "B"
8.SD	SCHODISŤE	28,4	P9, P10, P22, P25	MALBA	MALBA	CHUC "D"
L1	VÝTĚH					
L2	VÝTĚH					
L3	VÝTĚH					
L5	VÝTĚH					
L6	VÝTĚH					
L8	VÝTĚH					
L9	VÝTĚH					
L10	VÝTĚH					
W1	INSTALAČNÍ SÁCHTA					
W2	INSTALAČNÍ SÁCHTA					
W3	INSTALAČNÍ SÁCHTA					
W4	INSTALAČNÍ SÁCHTA					
W5	INSTALAČNÍ SÁCHTA					
W6	INSTALAČNÍ SÁCHTA					
W8	INSTALAČNÍ SÁCHTA					
W10	INSTALAČNÍ SÁCHTA					
W11	INSTALAČNÍ SÁCHTA					
W15	INSTALAČNÍ SÁCHTA					
W16	INSTALAČNÍ SÁCHTA					
W17	INSTALAČNÍ SÁCHTA					

LEGENDA MÍSTNOSTÍ						
C.M.	ÚČEL MÍSTNOSTI	PLOCHA M ²	PODLAHA	POVRCH STĚN	STŘEP	POZNÁMKA
U1	INSTALAČNÍ JÁDRO					
U2	INSTALAČNÍ JÁDRO					
U3	INSTALAČNÍ JÁDRO					
U4	INSTALAČNÍ JÁDRO					

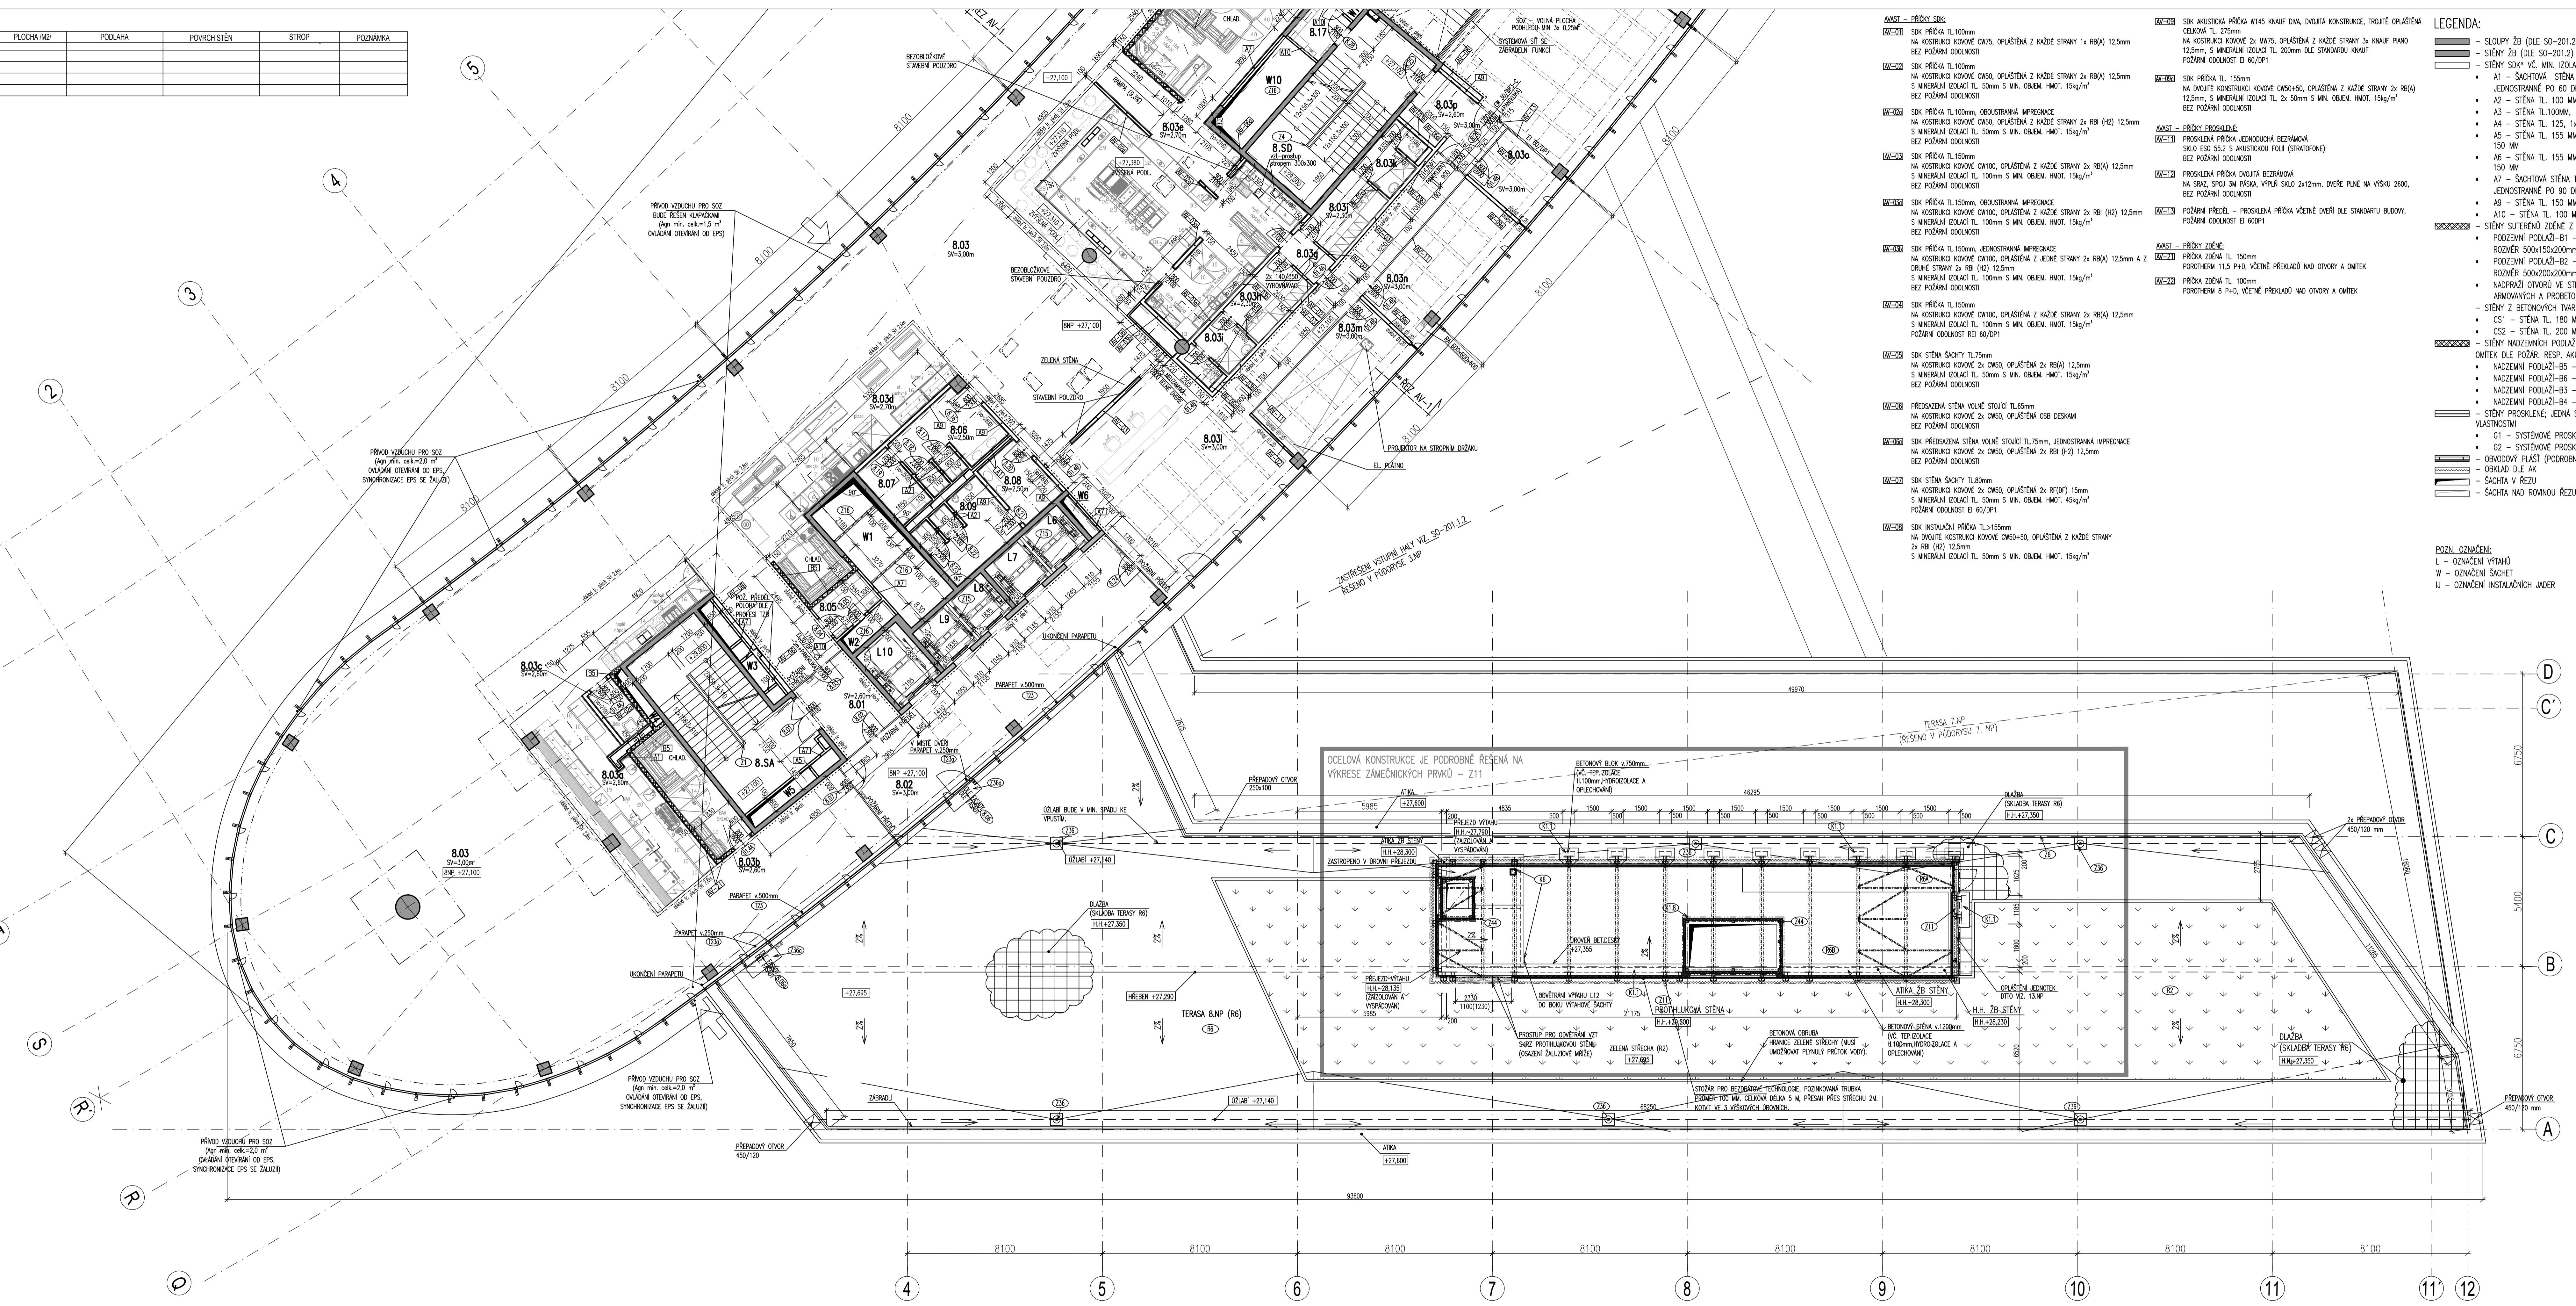

- AVAST - PRŮČEK SDE:**
 8.023a SK PRŮČKA TL 100mm
 NA KOSTRICKÉ KOVNÉ OCHR. OPRAŠENÁ Z KAŽDÉ STRANY 2x RB(1) 12,5mm
 BEZ POŽÁRNÍ ODOLNOSTI
 8.023b SK PRŮČKA TL 100mm
 NA KOSTRICKÉ KOVNÉ OCHR. OPRAŠENÁ Z KAŽDÉ STRANY 2x RB(1) 12,5mm
 S MINERÁLNÍ ISOLACÍ TL 50mm S MIN. OBĚM. HMOT. 15kg/m³
 BEZ POŽÁRNÍ ODOLNOSTI
 8.023c SK PRŮČKA TL 100mm, OBOKRSTANNA IMPREZNACE
 NA KOSTRICKÉ KOVNÉ OCHR. OPRAŠENÁ Z KAŽDÉ STRANY 2x RB(1) 12,5mm
 S MINERÁLNÍ ISOLACÍ TL 50mm S MIN. OBĚM. HMOT. 15kg/m³
 BEZ POŽÁRNÍ ODOLNOSTI
 8.023d SK PRŮČKA TL 100mm
 NA KOSTRICKÉ KOVNÉ OCHR. OPRAŠENÁ Z KAŽDÉ STRANY 2x RB(1) 12,5mm
 S MINERÁLNÍ ISOLACÍ TL 100mm S MIN. OBĚM. HMOT. 15kg/m³
 BEZ POŽÁRNÍ ODOLNOSTI
 8.023e SK PRŮČKA TL 150mm, OBOKRSTANNA IMPREZNACE
 NA KOSTRICKÉ KOVNÉ OCHR. OPRAŠENÁ Z KAŽDÉ STRANY 2x RB(1) 12,5mm
 S MINERÁLNÍ ISOLACÍ TL 100mm S MIN. OBĚM. HMOT. 15kg/m³
 BEZ POŽÁRNÍ ODOLNOSTI
 8.023f SK PRŮČKA TL 150mm, OBOKRSTANNA IMPREZNACE
 NA KOSTRICKÉ KOVNÉ OCHR. OPRAŠENÁ Z KAŽDÉ STRANY 2x RB(1) 12,5mm
 S MINERÁLNÍ ISOLACÍ TL 100mm S MIN. OBĚM. HMOT. 15kg/m³
 BEZ POŽÁRNÍ ODOLNOSTI
 8.023g SK PRŮČKA TL 150mm
 NA KOSTRICKÉ KOVNÉ OCHR. OPRAŠENÁ Z KAŽDÉ STRANY 2x RB(1) 12,5mm
 S MINERÁLNÍ ISOLACÍ TL 100mm S MIN. OBĚM. HMOT. 15kg/m³
 BEZ POŽÁRNÍ ODOLNOSTI
 8.023h SK PRŮČKA TL 150mm, OBOKRSTANNA IMPREZNACE
 NA KOSTRICKÉ KOVNÉ OCHR. OPRAŠENÁ Z KAŽDÉ STRANY 2x RB(1) 12,5mm
 S MINERÁLNÍ ISOLACÍ TL 100mm S MIN. OBĚM. HMOT. 15kg/m³
 BEZ POŽÁRNÍ ODOLNOSTI
 8.023i SK PRŮČKA TL 150mm, OBOKRSTANNA IMPREZNACE
 NA KOSTRICKÉ KOVNÉ OCHR. OPRAŠENÁ Z KAŽDÉ STRANY 2x RB(1) 12,5mm
 S MINERÁLNÍ ISOLACÍ TL 100mm S MIN. OBĚM. HMOT. 15kg/m³
 BEZ POŽÁRNÍ ODOLNOSTI
 8.023j SK PRŮČKA TL 150mm, OBOKRSTANNA IMPREZNACE
 NA KOSTRICKÉ KOVNÉ OCHR. OPRAŠENÁ Z KAŽDÉ STRANY 2x RB(1) 12,5mm
 S MINERÁLNÍ ISOLACÍ TL 100mm S MIN. OBĚM. HMOT. 15kg/m³
 BEZ POŽÁRNÍ ODOLNOSTI
 8.023k SK PRŮČKA TL 150mm, OBOKRSTANNA IMPREZNACE
 NA KOSTRICKÉ KOVNÉ OCHR. OPRAŠENÁ Z KAŽDÉ STRANY 2x RB(1) 12,5mm
 S MINERÁLNÍ ISOLACÍ TL 100mm S MIN. OBĚM. HMOT. 15kg/m³
 BEZ POŽÁRNÍ ODOLNOSTI
 8.023l SK PRŮČKA TL 150mm, OBOKRSTANNA IMPREZNACE
 NA KOSTRICKÉ KOVNÉ OCHR. OPRAŠENÁ Z KAŽDÉ STRANY 2x RB(1) 12,5mm
 S MINERÁLNÍ ISOLACÍ TL 100mm S MIN. OBĚM. HMOT. 15kg/m³
 BEZ POŽÁRNÍ ODOLNOSTI
 8.023m SK PRŮČKA TL 150mm, OBOKRSTANNA IMPREZNACE
 NA KOSTRICKÉ KOVNÉ OCHR. OPRAŠENÁ Z KAŽDÉ STRANY 2x RB(1) 12,5mm
 S MINERÁLNÍ ISOLACÍ TL 100mm S MIN. OBĚM. HMOT. 15kg/m³
 BEZ POŽÁRNÍ ODOLNOSTI
 8.023n SK PRŮČKA TL 150mm, OBOKRSTANNA IMPREZNACE
 NA KOSTRICKÉ KOVNÉ OCHR. OPRAŠENÁ Z KAŽDÉ STRANY 2x RB(1) 12,5mm
 S MINERÁLNÍ ISOLACÍ TL 100mm S MIN. OBĚM. HMOT. 15kg/m³
 BEZ POŽÁRNÍ ODOLNOSTI
 8.023o SK PRŮČKA TL 150mm, OBOKRSTANNA IMPREZNACE
 NA KOSTRICKÉ KOVNÉ OCHR. OPRAŠENÁ Z KAŽDÉ STRANY 2x RB(1) 12,5mm
 S MINERÁLNÍ ISOLACÍ TL 100mm S MIN. OBĚM. HMOT. 15kg/m³
 BEZ POŽÁRNÍ ODOLNOSTI
 8.023p SK PRŮČKA TL 150mm, OBOKRSTANNA IMPREZNACE
 NA KOSTRICKÉ KOVNÉ OCHR. OPRAŠENÁ Z KAŽDÉ STRANY 2x RB(1) 12,5mm
 S MINERÁLNÍ ISOLACÍ TL 100mm S MIN. OBĚM. HMOT. 15kg/m³
 BEZ POŽÁRNÍ ODOLNOSTI
 8.023q SK PRŮČKA TL 150mm, OBOKRSTANNA IMPREZNACE
 NA KOSTRICKÉ KOVNÉ OCHR. OPRAŠENÁ Z KAŽDÉ STRANY 2x RB(1) 12,5mm
 S MINERÁLNÍ ISOLACÍ TL 100mm S MIN. OBĚM. HMOT. 15kg/m³
 BEZ POŽÁRNÍ ODOLNOSTI
 8.023r SK PRŮČKA TL 150mm, OBOKRSTANNA IMPREZNACE
 NA KOSTRICKÉ KOVNÉ OCHR. OPRAŠENÁ Z KAŽDÉ STRANY 2x RB(1) 12,5mm
 S MINERÁLNÍ ISOLACÍ TL 100mm S MIN. OBĚM. HMOT. 15kg/m³
 BEZ POŽÁRNÍ ODOLNOSTI
 8.023s SK PRŮČKA TL 150mm, OBOKRSTANNA IMPREZNACE
 NA KOSTRICKÉ KOVNÉ OCHR. OPRAŠENÁ Z KAŽDÉ STRANY 2x RB(1) 12,5mm
 S MINERÁLNÍ ISOLACÍ TL 100mm S MIN. OBĚM. HMOT. 15kg/m³
 BEZ POŽÁRNÍ ODOLNOSTI
 8.023t SK PRŮČKA TL 150mm, OBOKRSTANNA IMPREZNACE
 NA KOSTRICKÉ KOVNÉ OCHR. OPRAŠENÁ Z KAŽDÉ STRANY 2x RB(1) 12,5mm
 S MINERÁLNÍ ISOLACÍ TL 100mm S MIN. OBĚM. HMOT. 15kg/m³
 BEZ POŽÁRNÍ ODOLNOSTI
 8.023u SK PRŮČKA TL 150mm, OBOKRSTANNA IMPREZNACE
 NA KOSTRICKÉ KOVNÉ OCHR. OPRAŠENÁ Z KAŽDÉ STRANY 2x RB(1) 12,5mm
 S MINERÁLNÍ ISOLACÍ TL 100mm S MIN. OBĚM. HMOT. 15kg/m³
 BEZ POŽÁRNÍ ODOLNOSTI
 8.023v SK PRŮČKA TL 150mm, OBOKRSTANNA IMPREZNACE
 NA KOSTRICKÉ KOVNÉ OCHR. OPRAŠENÁ Z KAŽDÉ STRANY 2x RB(1) 12,5mm
 S MINERÁLNÍ ISOLACÍ TL 100mm S MIN. OBĚM. HMOT. 15kg/m³
 BEZ POŽÁRNÍ ODOLNOSTI
 8.023w SK PRŮČKA TL 150mm, OBOKRSTANNA IMPREZNACE
 NA KOSTRICKÉ KOVNÉ OCHR. OPRAŠENÁ Z KAŽDÉ STRANY 2x RB(1) 12,5mm
 S MINERÁLNÍ ISOLACÍ TL 100mm S MIN. OBĚM. HMOT. 15kg/m³
 BEZ POŽÁRNÍ ODOLNOSTI
 8.023x SK PRŮČKA TL 150mm, OBOKRSTANNA IMPREZNACE
 NA KOSTRICKÉ KOVNÉ OCHR. OPRAŠENÁ Z KAŽDÉ STRANY 2x RB(1) 12,5mm
 S MINERÁLNÍ ISOLACÍ TL 100mm S MIN. OBĚM. HMOT. 15kg/m³
 BEZ POŽÁRNÍ ODOLNOSTI
 8.023y SK PRŮČKA TL 150mm, OBOKRSTANNA IMPREZNACE
 NA KOSTRICKÉ KOVNÉ OCHR. OPRAŠENÁ Z KAŽDÉ STRANY 2x RB(1) 12,5mm
 S MINERÁLNÍ ISOLACÍ TL 100mm S MIN. OBĚM. HMOT. 15kg/m³
 BEZ POŽÁRNÍ ODOLNOSTI
 8.023z SK PRŮČKA TL 150mm, OBOKRSTANNA IMPREZNACE
 NA KOSTRICKÉ KOVNÉ OCHR. OPRAŠENÁ Z KAŽDÉ STRANY 2x RB(1) 12,5mm
 S MINERÁLNÍ ISOLACÍ TL 100mm S MIN. OBĚM. HMOT. 15kg/m³
 BEZ POŽÁRNÍ ODOLNOSTI
 8.023aa SK PRŮČKA TL 150mm, OBOKRSTANNA IMPREZNACE
 NA KOSTRICKÉ KOVNÉ OCHR. OPRAŠENÁ Z KAŽDÉ STRANY 2x RB(1) 12,5mm
 S MINERÁLNÍ ISOLACÍ TL 100mm S MIN. OBĚM. HMOT. 15kg/m³
 BEZ POŽÁRNÍ ODOLNOSTI
 8.023ab SK PRŮČKA TL 150mm, OBOKRSTANNA IMPREZNACE
 NA KOSTRICKÉ KOVNÉ OCHR. OPRAŠENÁ Z KAŽDÉ STRANY 2x RB(1) 12,5mm
 S MINERÁLNÍ ISOLACÍ TL 100mm S MIN. OBĚM. HMOT. 15kg/m³
 BEZ POŽÁRNÍ ODOLNOSTI
 8.023ac SK PRŮČKA TL 150mm, OBOKRSTANNA IMPREZNACE
 NA KOSTRICKÉ KOVNÉ OCHR. OPRAŠENÁ Z KAŽDÉ STRANY 2x RB(1) 12,5mm
 S MINERÁLNÍ ISOLACÍ TL 100mm S MIN. OBĚM. HMOT. 15kg/m³
 BEZ POŽÁRNÍ ODOLNOSTI
 8.023ad SK PRŮČKA TL 150mm, OBOKRSTANNA IMPREZNACE
 NA KOSTRICKÉ KOVNÉ OCHR. OPRAŠENÁ Z KAŽDÉ STRANY 2x RB(1) 12,5mm
 S MINERÁLNÍ ISOLACÍ TL 100mm S MIN. OBĚM. HMOT. 15kg/m³
 BEZ POŽÁRNÍ ODOLNOSTI
 8.023ae SK PRŮČKA TL 150mm, OBOKRSTANNA IMPREZNACE
 NA KOSTRICKÉ KOVNÉ OCHR. OPRAŠENÁ Z KAŽDÉ STRANY 2x RB(1) 12,5mm
 S MINERÁLNÍ ISOLACÍ TL 100mm S MIN. OBĚM. HMOT. 15kg/m³
 BEZ POŽÁRNÍ ODOLNOSTI
 8.023af SK PRŮČKA TL 150mm, OBOKRSTANNA IMPREZNACE
 NA KOSTRICKÉ KOVNÉ OCHR. OPRAŠENÁ Z KAŽDÉ STRANY 2x RB(1) 12,5mm
 S MINERÁLNÍ ISOLACÍ TL 100mm S MIN. OBĚM. HMOT. 15kg/m³
 BEZ POŽÁRNÍ ODOLNOSTI
 8.023af SK PRŮČKA TL 150mm, OBOKRSTANNA IMPREZNACE
 NA KOSTRICKÉ KOVNÉ OCHR. OPRAŠENÁ Z KAŽDÉ STRANY 2x RB(1) 12,5mm
 S MINERÁLNÍ ISOLACÍ TL 100mm S MIN. OBĚM. HMOT. 15kg/m³
 BEZ POŽÁRNÍ ODOLNOSTI
 8.023ag SK PRŮČKA TL 150mm, OBOKRSTANNA IMPREZNACE
 NA KOSTRICKÉ KOVNÉ OCHR. OPRAŠENÁ Z KAŽDÉ STRANY 2x RB(1) 12,5mm
 S MINERÁLNÍ ISOLACÍ TL 100mm S MIN. OBĚM. HMOT. 15kg/m³
 BEZ POŽÁRNÍ ODOLNOSTI
 8.023ah SK PRŮČKA TL 150mm, OBOKRSTANNA IMPREZNACE
 NA KOSTRICKÉ KOVNÉ OCHR. OPRAŠENÁ Z KAŽDÉ STRANY 2x RB(1) 12,5mm
 S MINERÁLNÍ ISOLACÍ TL 100mm S MIN. OBĚM. HMOT. 15kg/m³
 BEZ POŽÁRNÍ ODOLNOSTI
 8.023ai SK PRŮČKA TL 150mm, OBOKRSTANNA IMPREZNACE
 NA KOSTRICKÉ KOVNÉ OCHR. OPRAŠENÁ Z KAŽDÉ STRANY 2x RB(1) 12,5mm
 S MINERÁLNÍ ISOLACÍ TL 100mm S MIN. OBĚM. HMOT. 15kg/m³
 BEZ POŽÁRNÍ ODOLNOSTI
 8.023aj SK PRŮČKA TL 150mm, OBOKRSTANNA IMPREZNACE
 NA KOSTRICKÉ KOVNÉ OCHR. OPRAŠENÁ Z KAŽDÉ STRANY 2x RB(1) 12,5mm
 S MINERÁLNÍ ISOLACÍ TL 100mm S MIN. OBĚM. HMOT. 15kg/m³
 BEZ POŽÁRNÍ ODOLNOSTI
 8.023ak SK PRŮČKA TL 150mm, OBOKRSTANNA IMPREZNACE
 NA KOSTRICKÉ KOVNÉ OCHR. OPRAŠENÁ Z KAŽDÉ STRANY 2x RB(1) 12,5mm
 S MINERÁLNÍ ISOLACÍ TL 100mm S MIN. OBĚM. HMOT. 15kg/m³
 BEZ POŽÁRNÍ ODOLNOSTI
 8.023al SK PRŮČKA TL 150mm, OBOKRSTANNA IMPREZNACE
 NA KOSTRICKÉ KOVNÉ OCHR. OPRAŠENÁ Z KAŽDÉ STRANY 2x RB(1) 12,5mm
 S MINERÁLNÍ ISOLACÍ TL 100mm S MIN. OBĚM. HMOT. 15kg/m³
 BEZ POŽÁRNÍ ODOLNOSTI
 8.023am SK PRŮČKA TL 150mm, OBOKRSTANNA IMPREZNACE
 NA KOSTRICKÉ KOVNÉ OCHR. OPRAŠENÁ Z KAŽDÉ STRANY 2x RB(1) 12,5mm
 S MINERÁLNÍ ISOLACÍ TL 100mm S MIN. OBĚM. HMOT. 15kg/m³
 BEZ POŽÁRNÍ ODOLNOSTI
 8.023an SK PRŮČKA TL 150mm, OBOKRSTANNA IMPREZNACE
 NA KOSTRICKÉ KOVNÉ OCHR. OPRAŠENÁ Z KAŽDÉ STRANY 2x RB(1) 12,5mm
 S MINERÁLNÍ ISOLACÍ TL 100mm S MIN. OBĚM. HMOT. 15kg/m³
 BEZ POŽÁRNÍ ODOLNOSTI
 8.023ao SK PRŮČKA TL 150mm, OBOKRSTANNA IMPREZNACE
 NA KOSTRICKÉ KOVNÉ OCHR. OPRAŠENÁ Z KAŽDÉ STRANY 2x RB(1) 12,5mm
 S MINERÁLNÍ ISOLACÍ TL 100mm S MIN. OBĚM. HMOT. 15kg/m³
 BEZ POŽÁRNÍ ODOLNOSTI
 8.023ap SK PRŮČKA TL 150mm, OBOKRSTANNA IMPREZNACE
 NA KOSTRICKÉ KOVNÉ OCHR. OPRAŠENÁ Z KAŽDÉ STRANY 2x RB(1) 12,5mm
 S MINERÁLNÍ ISOLACÍ TL 1