


ŘEZ B - B'

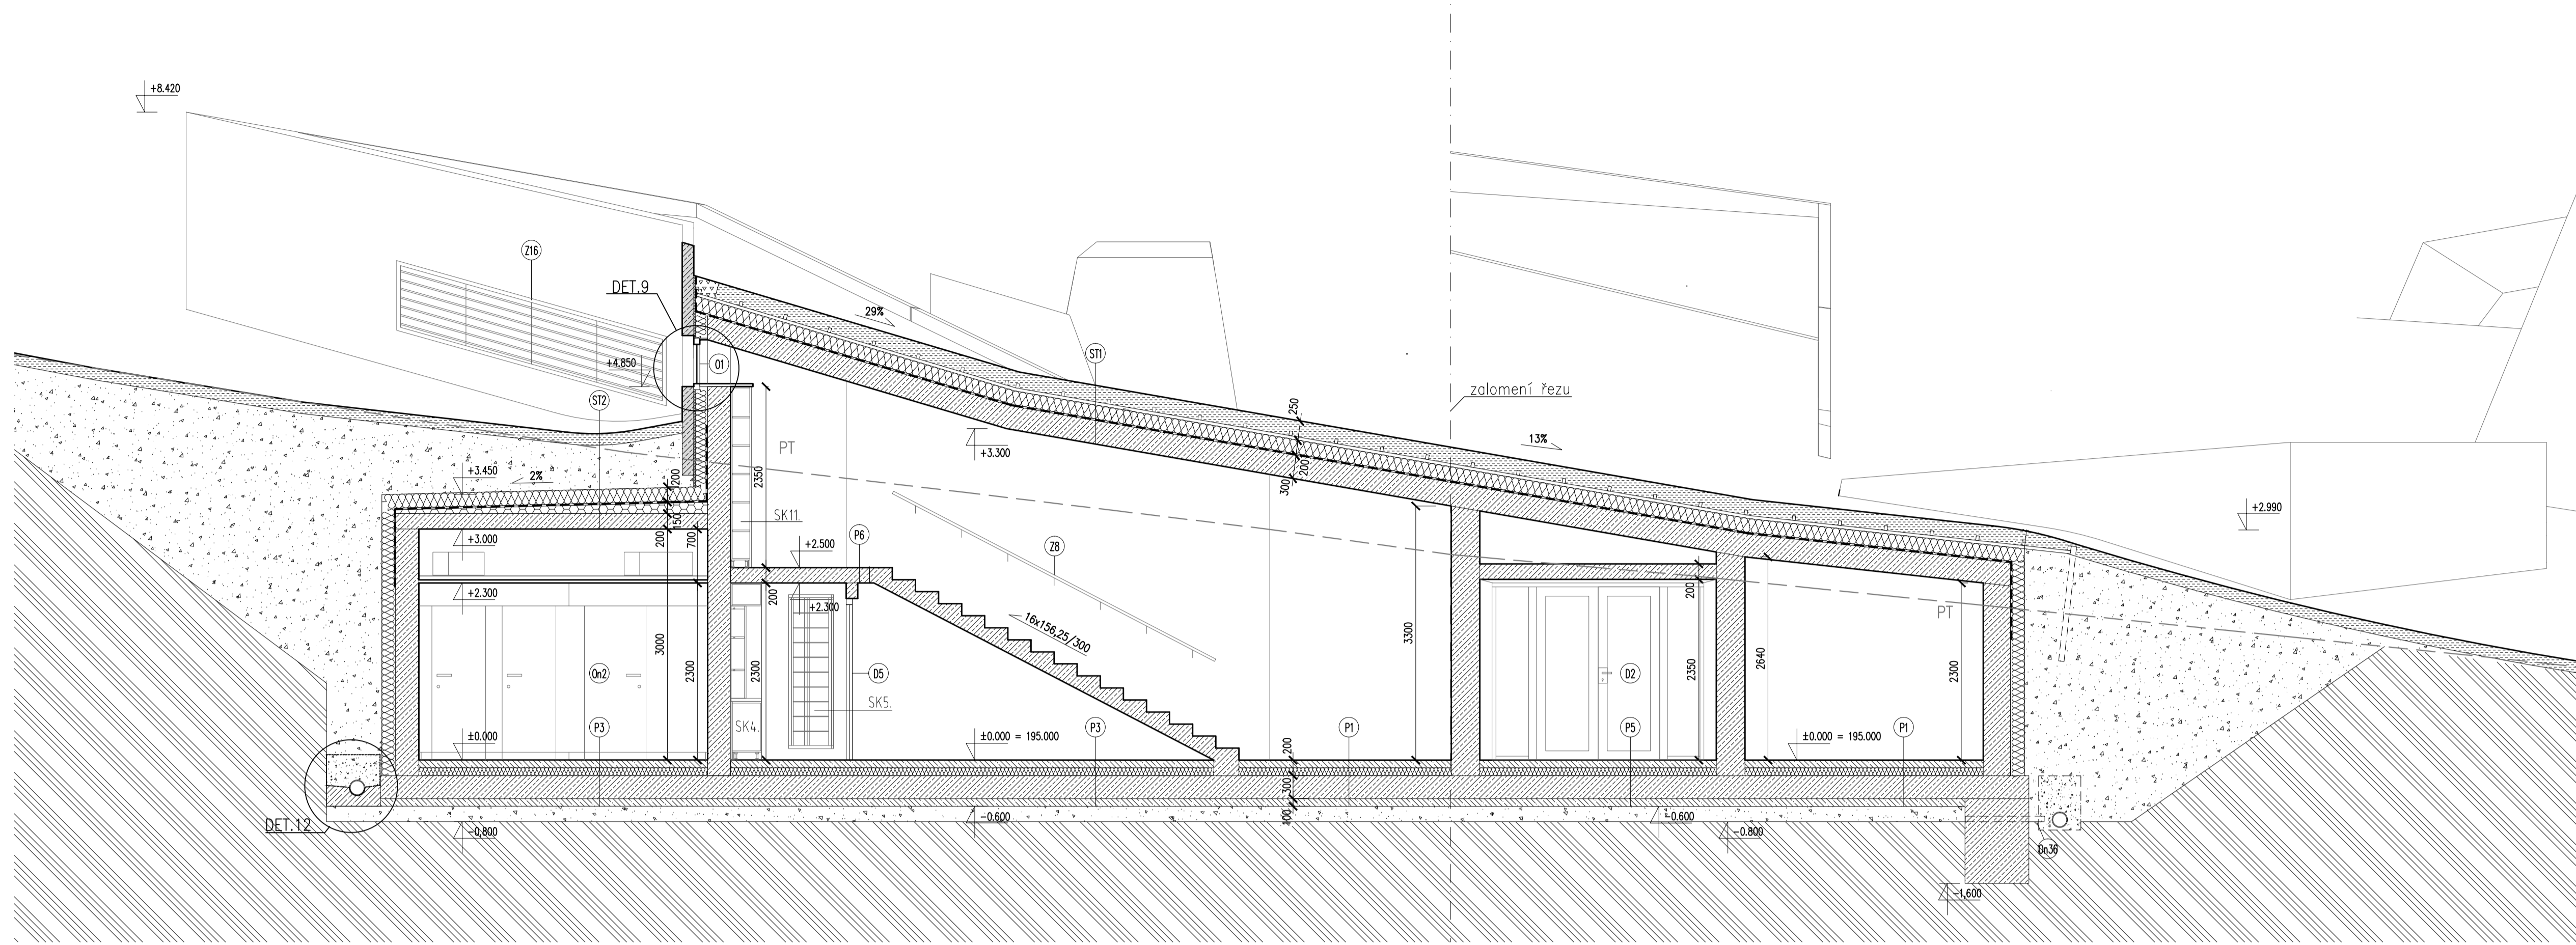

LEGENDA MATERIÁLŮ:

-  železobetonové konstrukce
 -  železobetonové konstrukce-bílé
 -  prostý beton
 -  tepelná izolace
 -  pěstební substrát
 -  rostlý terén
 -  hutněný zásyp
 -  sypaný zásyp
 -  ostrohranné kamenivo
- 2xHI, viz. specifikace materiálů

POZNÁMKA:

Hutněné šterkopískové násypy a podsypy musí být ztuhněny na PROCTOR STANDARD 96%

Podrobné řešení konstrukcí - viz. stavebně konstrukční část.


±0,00= 195,00 m.n.m.

INVESTOR:	Regionální muzeum v Mikulově, příspěvková organizace Zámek 1, 692 15 Mikulov
OBJEDNATEL:	OHL ZS, a.s. Burešova 938/17, 602 00 Brno, Veveří
AKCE:	
ARCHEOLOGICKÝ PARK PAVLOV	
STUPEŇ:	DOKUMENTACE PRO PROVÁDĚNÍ STAVBY
PROJEKT:	ARCHITEKTONICKÁ KANCELÁŘ Ing. arch. RADKO KVĚT
	Atelier: Opátalova 6, 602 00 Brno
	Tel./fax.: 542 214 168
	e-mail: arden@kvetarch.cz
	www: www.kvetarch.cz
	IČO: 13676601






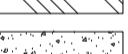
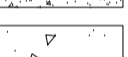

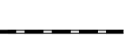
ZPRACOVATEL ČÁSTI:	ARCHITEKTONICKÁ KANCELÁŘ Ing. arch. RADKO KVĚT	ZODPOVĚDNÝ PROJEKTANT:	Ing. arch. RADKO KVĚT	PARÉ
Atelier:	Opátalova 6, 602 00 Brno	VYPRACOVAL:	Ing. arch. JIŘÍ MARKEVÍČ	
	Tel./fax.: 542 214 168			
	e-mail: arden@kvetarch.cz			
	www: www.kvetarch.cz			
	IČO: 13676601			

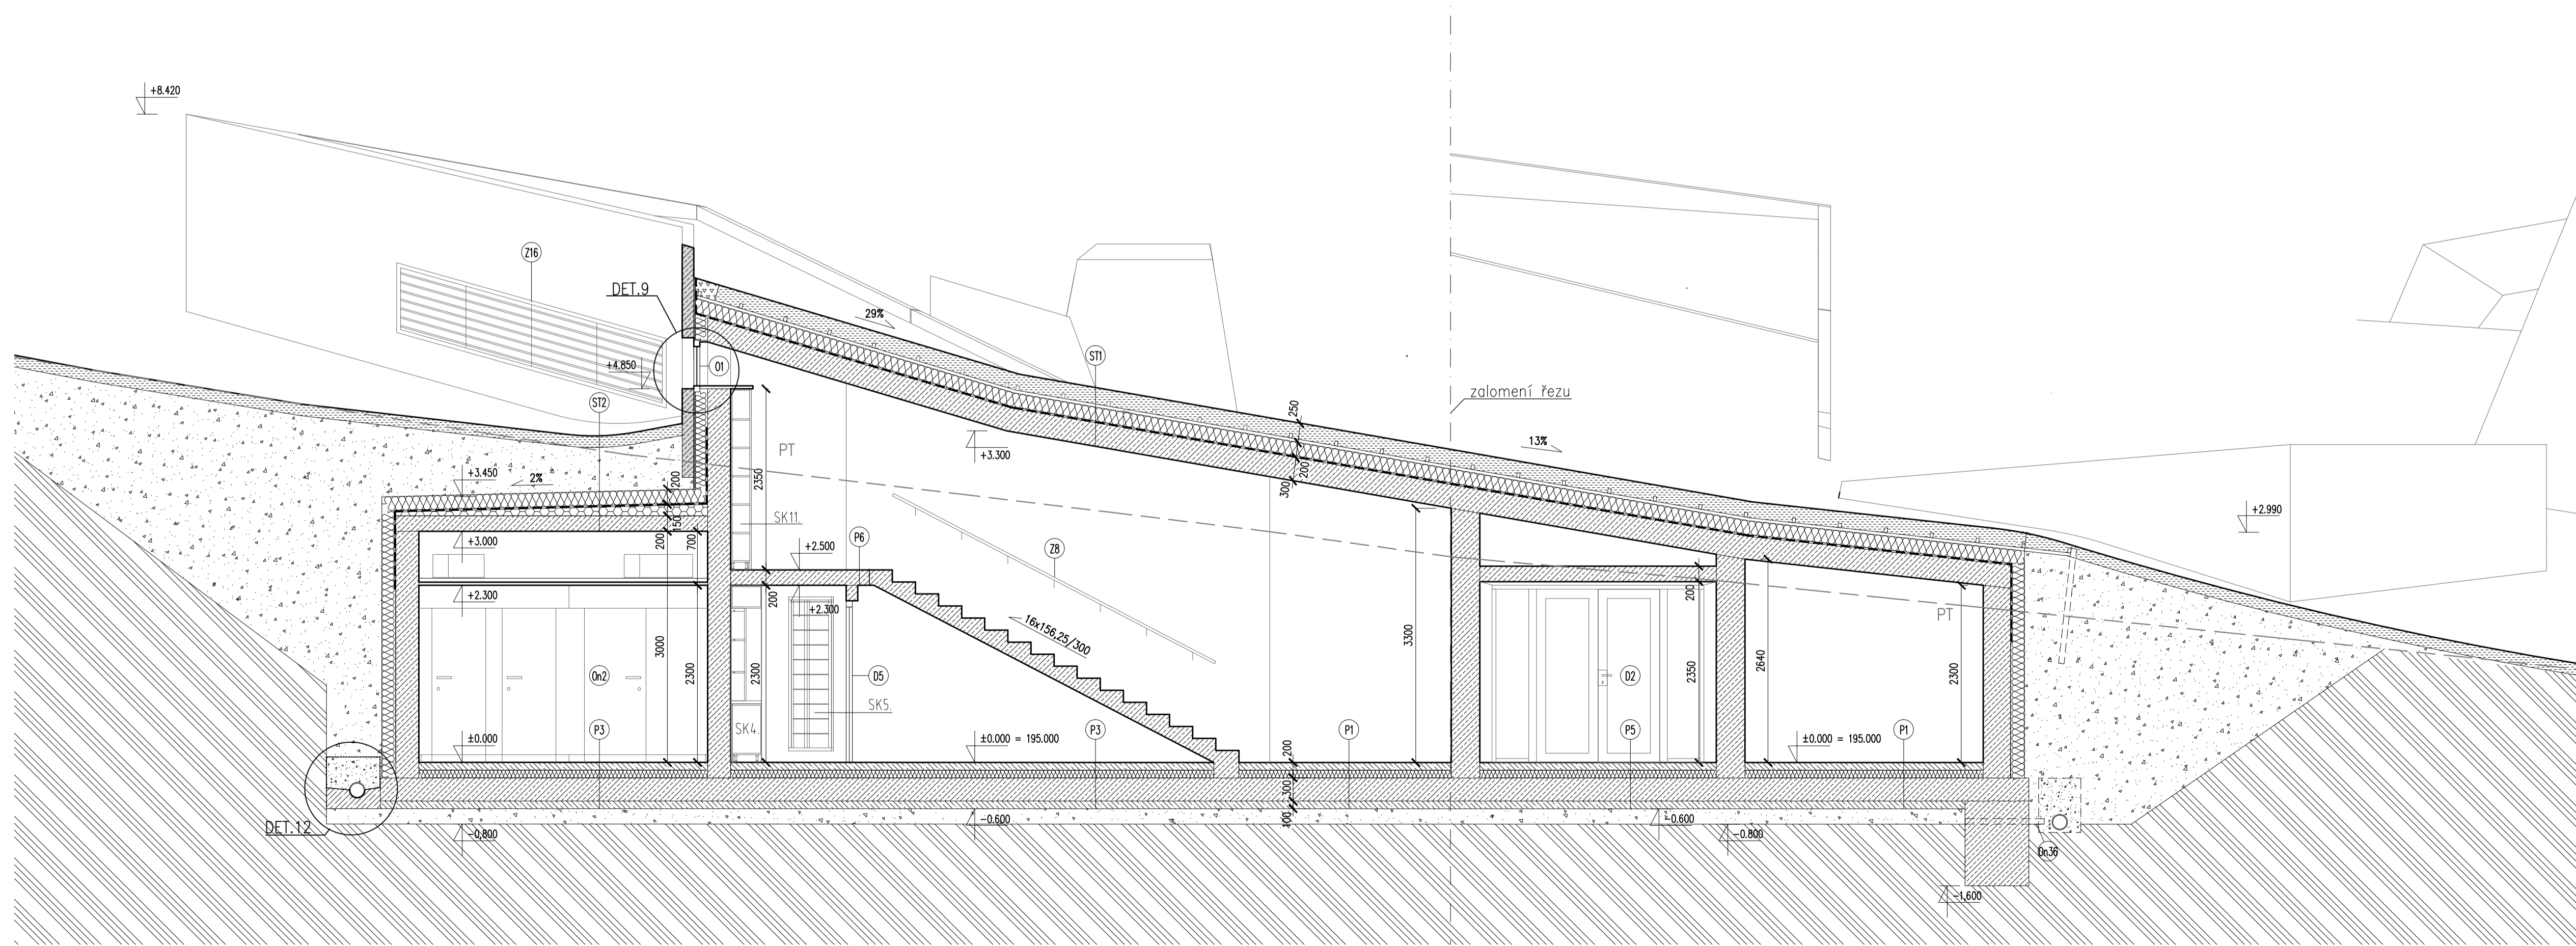OBJEKT:	SO 01 - OBJEKT MUZEA
ČÁST:	ARCHITEKTONICKO - STAVEBNÍ ČÁST
VÝKRES:	ŘEZ B - B'
MĚŘÍTKO:	1:50
ČÍSLO VÝKRESU:	06

ŘEZ B - B'



LEGENDA MATERIÁLŮ:

-  železobetonové konstrukce
 -  železobetonové konstrukce-bílé
 -  prostý beton
 -  tepelná izolace
 -  pěstební substrát
 -  rostlý terén
 -  hutněný zásyp
 -  sypaný zásyp
 -  ostrohranné kamenivo
- 2xHI, viz. specifikace materiálů

POZNÁMKA:

Hutněné šterkopískové násypy a podsypy musí být ztuhněny na PROCTOR STANDARD 96%

Podrobné řešení konstrukcí - viz. stavebně konstrukční část.

±0,00= 195,00 m.n.m.

INVESTOR:	Regionální muzeum v Mikulově, příspěvková organizace Zámek 1, 692 15 Mikulov
OBJEDNATEL:	OHL ZS, a.s. Burešova 938/17, 602 00 Brno, Veveří
AKCE:	
ARCHEOLOGICKÝ PARK PAVLOV	
STUPEŇ:	DOKUMENTACE PRO PROVÁDĚNÍ STAVBY
PROJEKT:	ARCHITEKTONICKÁ KANCELÁŘ Ing. arch. RADKO KVĚT
	Atelier: Opátalova 6, 602 00 Brno
	Tel./fax.: 542 214 168
	e-mail: arden@kvetarch.cz
	www: www.kvetarch.cz
	IČO: 13676601

ZPRACOVATEL ČÁSTI:	ARCHITEKTONICKÁ KANCELÁŘ Ing. arch. RADKO KVĚT	ZODPOVĚDNÝ PROJEKTANT:	Ing. arch. RADKO KVĚT	PARÉ
Atelier:	Opátalova 6, 602 00 Brno	VYPRACOVAL:	Ing. arch. JIŘÍ MARKEVÍČ	
	Tel./fax.: 542 214 168			
	e-mail: arden@kvetarch.cz			
	www: www.kvetarch.cz			
	IČO: 13676601			

OBJEKT:	SO 01 - OBJEKT MUZEA
ČÁST:	ARCHITEKTONICKO - STAVEBNÍ ČÁST
VÝKRES:	ŘEZ B - B'
MĚŘÍTKO:	1:50
ČÍSLO VÝKRESU:	06