


ŘEZ F - F'

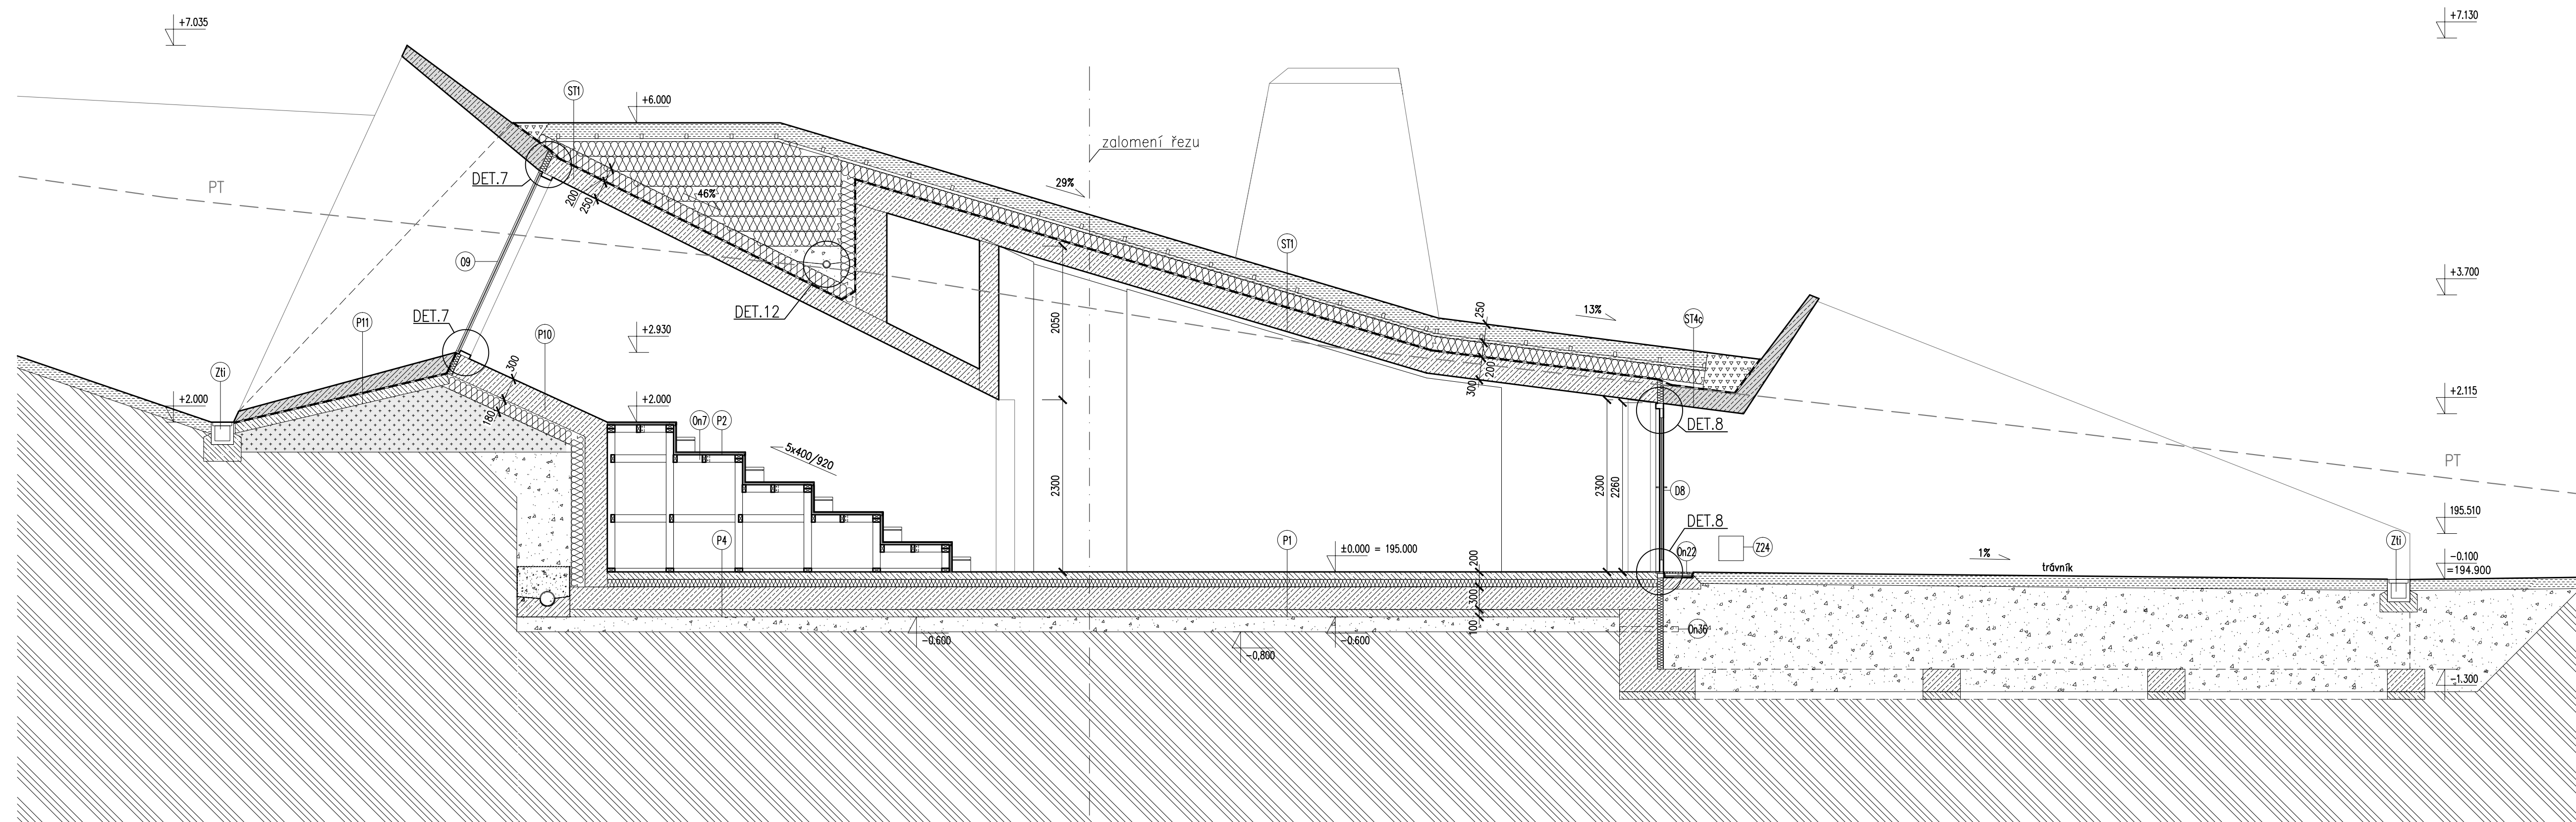

LEGENDA MATERIÁLŮ:

- železobetonové konstrukce
- železobetonové konstrukce-bílé
- prostý beton
- tepelná izolace
- pěstební substrát
- rostlý terén
- hutněný zásyp
- sypaný zásyp
- hutněný šterkopískový podsyp
- ostrohranné kamenivo
- 2xHI, viz. specifikace materiálů

POZNÁMKA:


Hutněné šterkopískové násypy a podsypy musí být zhutněny na PROCTOR STANDARD 96%

Podrobné řešení konstrukcí - viz. stavebně konstrukční část.

±0,00= 195,00 m.n.m.

INVESTOR: Regionální muzeum v Mikulově, příspěvková organizace Zámek 1, 692 15 Mikulov		OBJEDNATEL: OHL ŽS, a.s. Burešova 938/17, 602 00 Brno, Veverří	
ARCHEOLOGICKÝ PARK PAVLOV			
STUPEŇ: DOKUMENTACE PRO PROVEDENÍ STAVBY	DATUM: 01 / 2015		
PROJEKT: ARCHITEKTONICKÁ KANCELÁŘ Ing. arch. RADKO KVĚT Atelier: Opátalova 6, 602 00 Brno Tel./fax: 542 214 168 e-mail: atelier@kvetarch.cz web: www.kvetarch.cz IČO: 13676601	Ing. arch. RADKO KVĚT	Tel./fax: 542 214 168 e-mail: atelier@kvetarch.cz web: www.kvetarch.cz IČO: 13676601	PARÉ
ZPRACOVATEL ČÁSTI: ARCHITEKTONICKÁ KANCELÁŘ Ing. arch. RADKO KVĚT	ZODPOVĚDNÝ PROJEKTANT: Ing. arch. RADKO KVĚT	<i>Radko Kvet</i>	
Atelier: Opátalova 6, 602 00 Brno Tel./fax: 542 214 168 e-mail: atelier@kvetarch.cz web: www.kvetarch.cz IČO: 13676601		VYPRACOVAL: Ing. arch. JIŘÍ MARKEVIČ	<i>Jiri Markevic</i>
OBJEKT: SO 01 - OBJEKT MUZEA			
ČÁST: ARCHITEKTONICKO - STAVEBNÍ ČÁST			
VÝKRES: ŘEZ F - F'	MĚŘÍTKO: 1:50	ČÍSLO VÝKRESU: 10	

ŘEZ F - F'

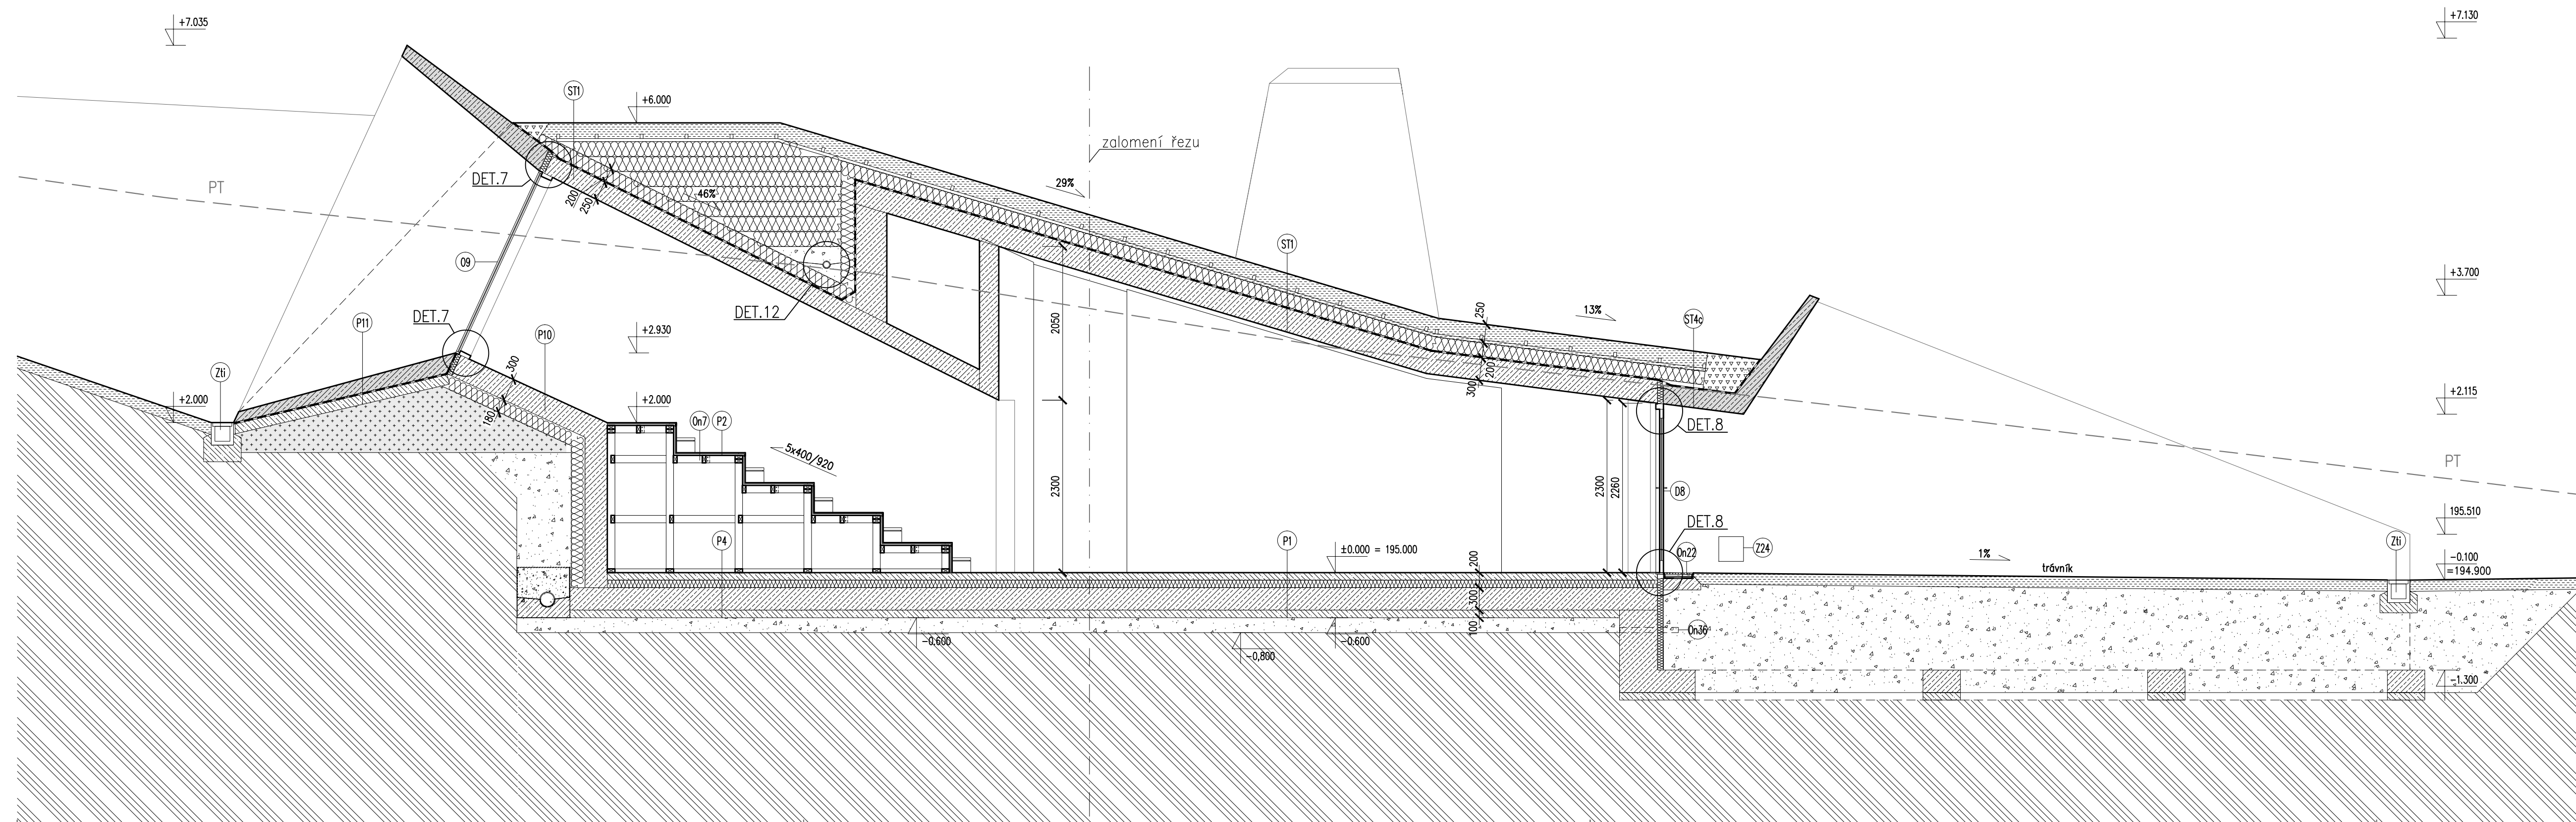

LEGENDA MATERIÁLŮ:

- železobetonové konstrukce
- železobetonové konstrukce-bílé
- prostý beton
- tepelná izolace
- pěstební substrát
- rostlý terén
- hutněný zásyp
- sypaný zásyp
- hutněný šterkopískový podsyp
- ostrohranné kamenivo
- 2xHI, viz. specifikace materiálů

POZNÁMKA:

Hutněné šterkopískové násypy a podsypy musí být zhutněny na PROCTOR STANDARD 96%

Podrobné řešení konstrukcí - viz. stavebně konstrukční část.

±0,00= 195,00 m.n.m.

INVESTOR: Regionální muzeum v Mikulově, příspěvková organizace Zámek 1, 692 15 Mikulov		OBJEDNATEL: OHL ŽS, a.s. Burešova 938/17, 602 00 Brno, Veverří	
ARCHEOLOGICKÝ PARK PAVLOV			
STUPEŇ: DOKUMENTACE PRO PROVEDENÍ STAVBY	DATUM: 01 / 2015		
PROJEKT: ARCHITEKTONICKÁ KANCELÁŘ Ing. arch. RADKO KVĚT Atelier: Opátalova 6, 602 00 Brno Tel./fax: 542 214 168 e-mail: atelier@kvetarch.cz web: www.kvetarch.cz IČO: 13676601	Ing. arch. RADKO KVĚT	Tel./fax: 542 214 168 e-mail: atelier@kvetarch.cz web: www.kvetarch.cz IČO: 13676601	PARÉ
ZPRACOVATEL ČÁSTI: ARCHITEKTONICKÁ KANCELÁŘ Ing. arch. RADKO KVĚT	ZODPOVĚDNÝ PROJEKTANT: Ing. arch. RADKO KVĚT	<i>Radko Kvet</i>	
Atelier: Opátalova 6, 602 00 Brno Tel./fax: 542 214 168 e-mail: atelier@kvetarch.cz web: www.kvetarch.cz IČO: 13676601		VYPRACOVAL: Ing. arch. JIŘÍ MARKEVIČ	<i>Jiri Markevic</i>
OBJEKT: SO 01 - OBJEKT MUZEA			
ČÁST: ARCHITEKTONICKO - STAVEBNÍ ČÁST			
VÝKRES: ŘEZ F - F'	MĚŘÍTKO: 1:50	ČÍSLO VÝKRESU: 10	