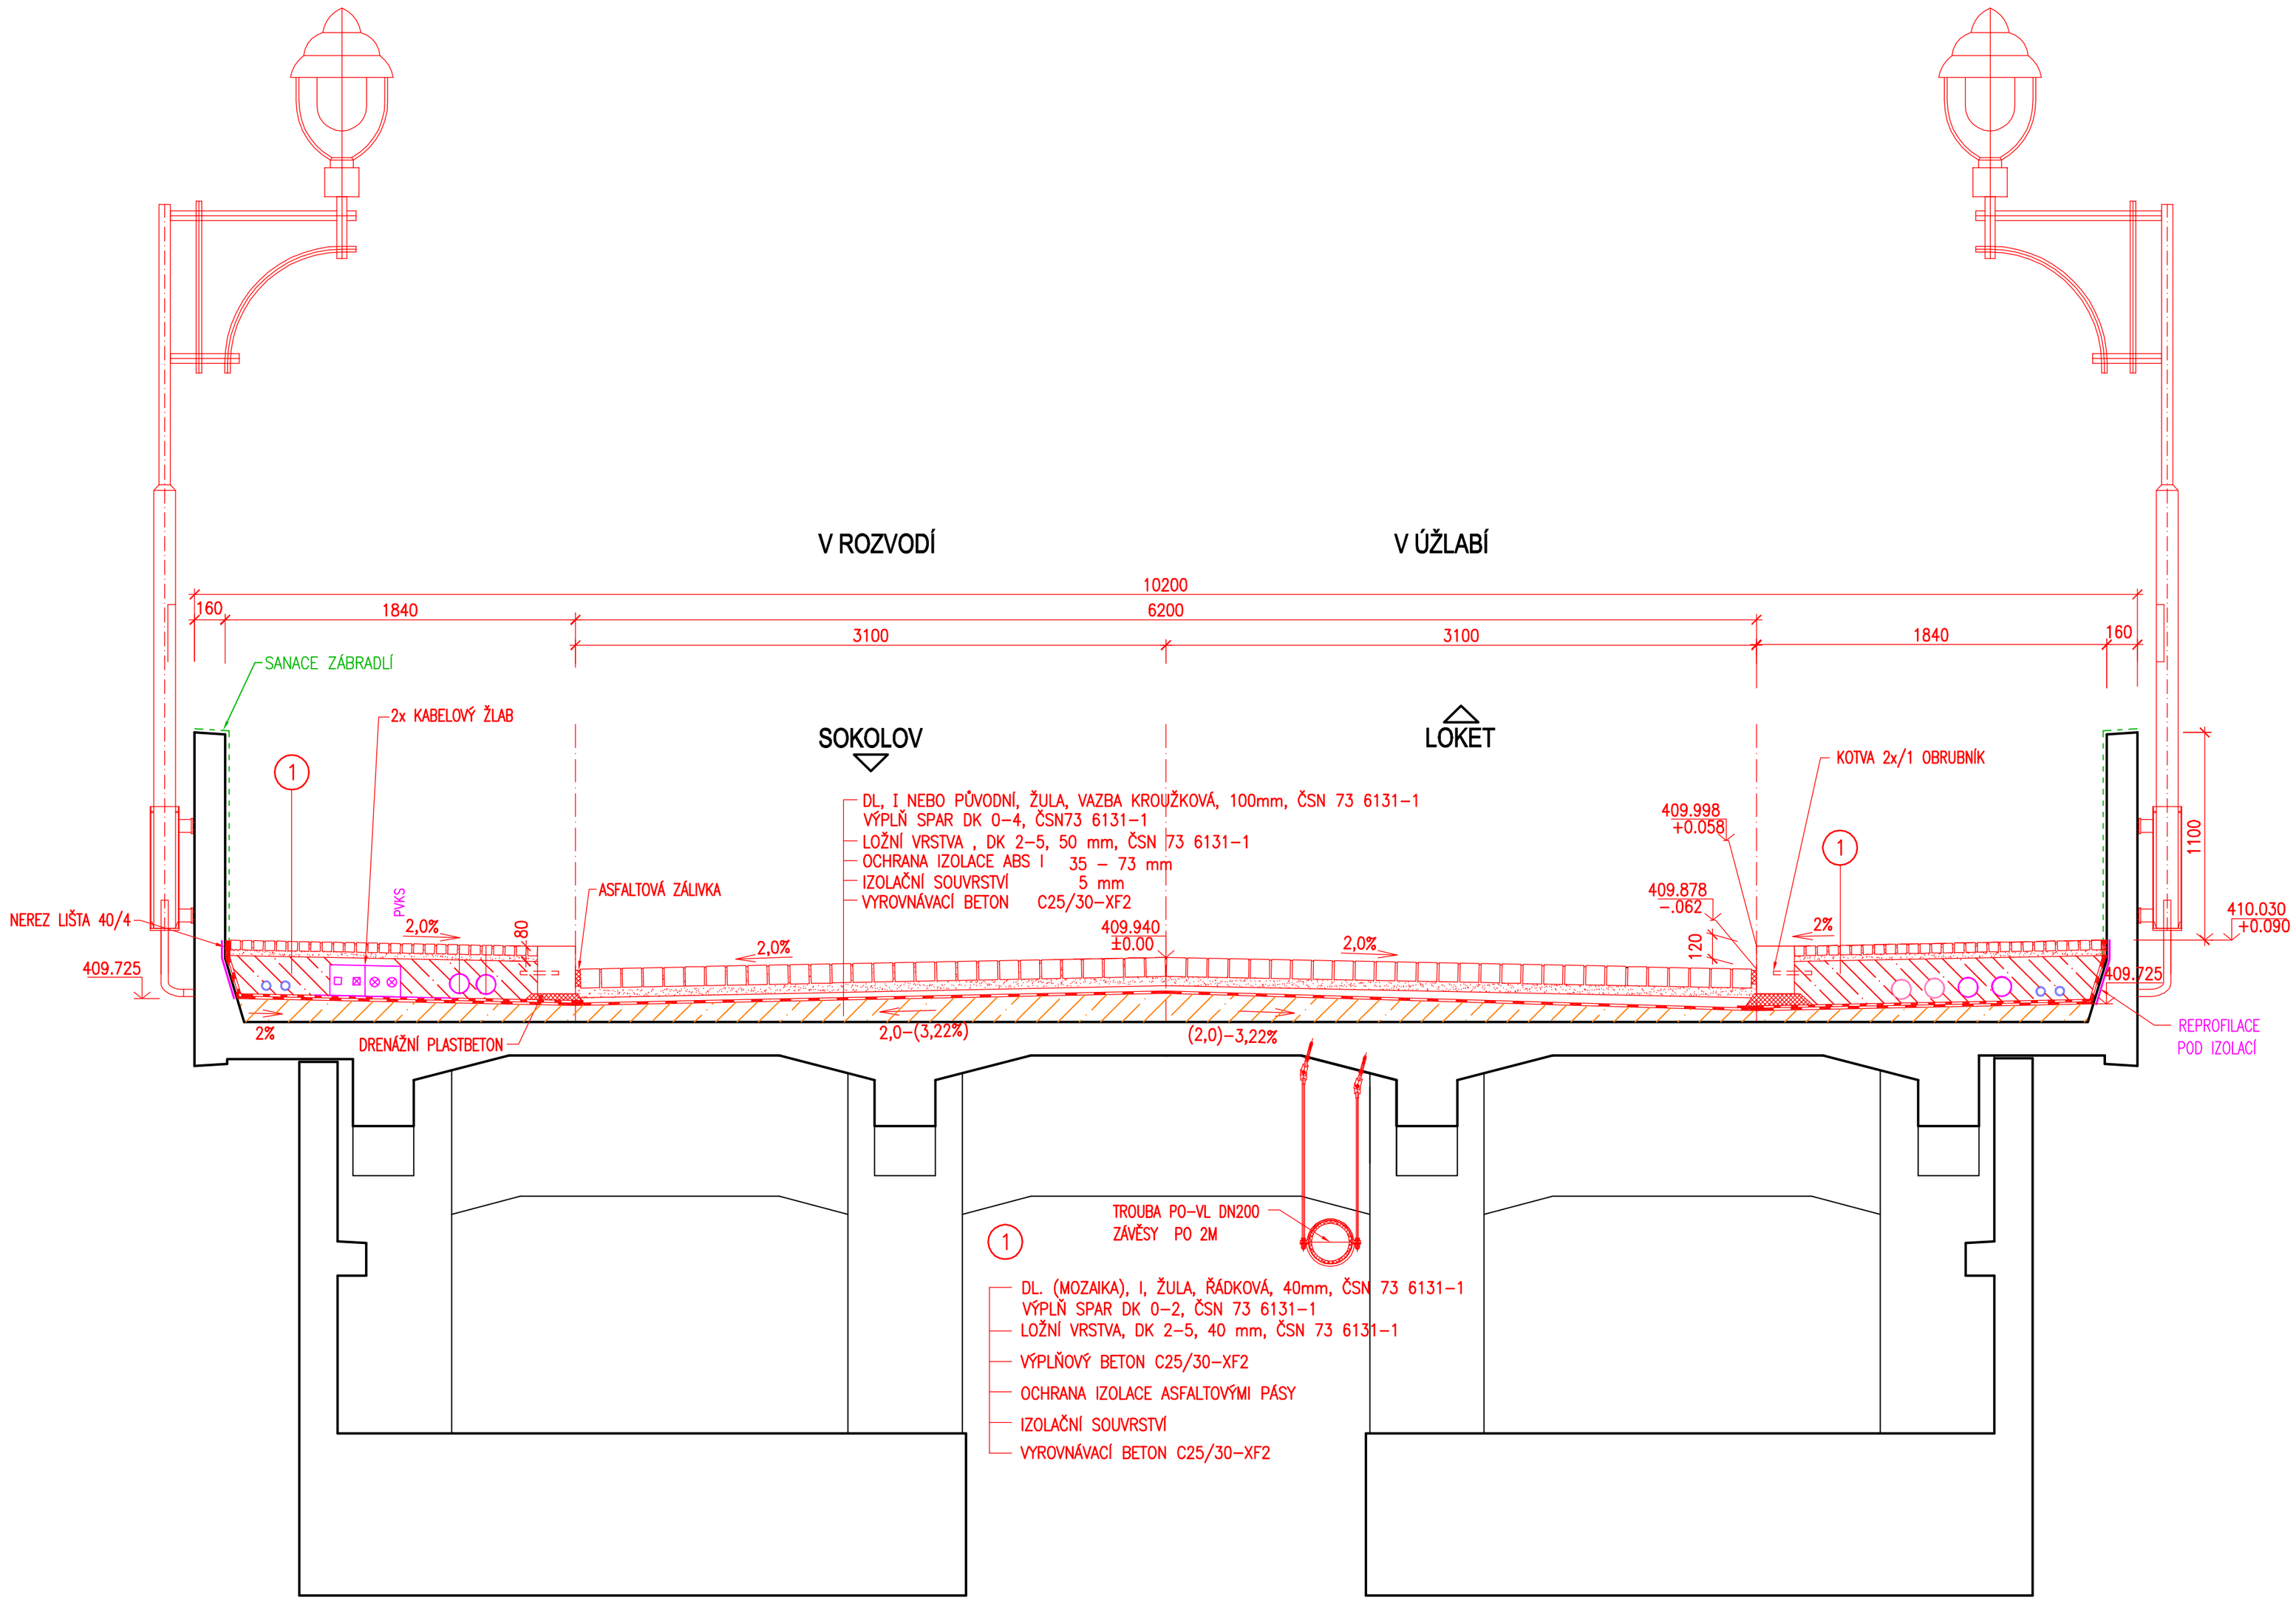NOVÝ STAV - PŘÍČNÝ ŘEZ
M 1:25