


PODÉLNÝ ŘEZ PLAVEBNÍ KOMOROU - PRAVÝ BŘEH M 1:100

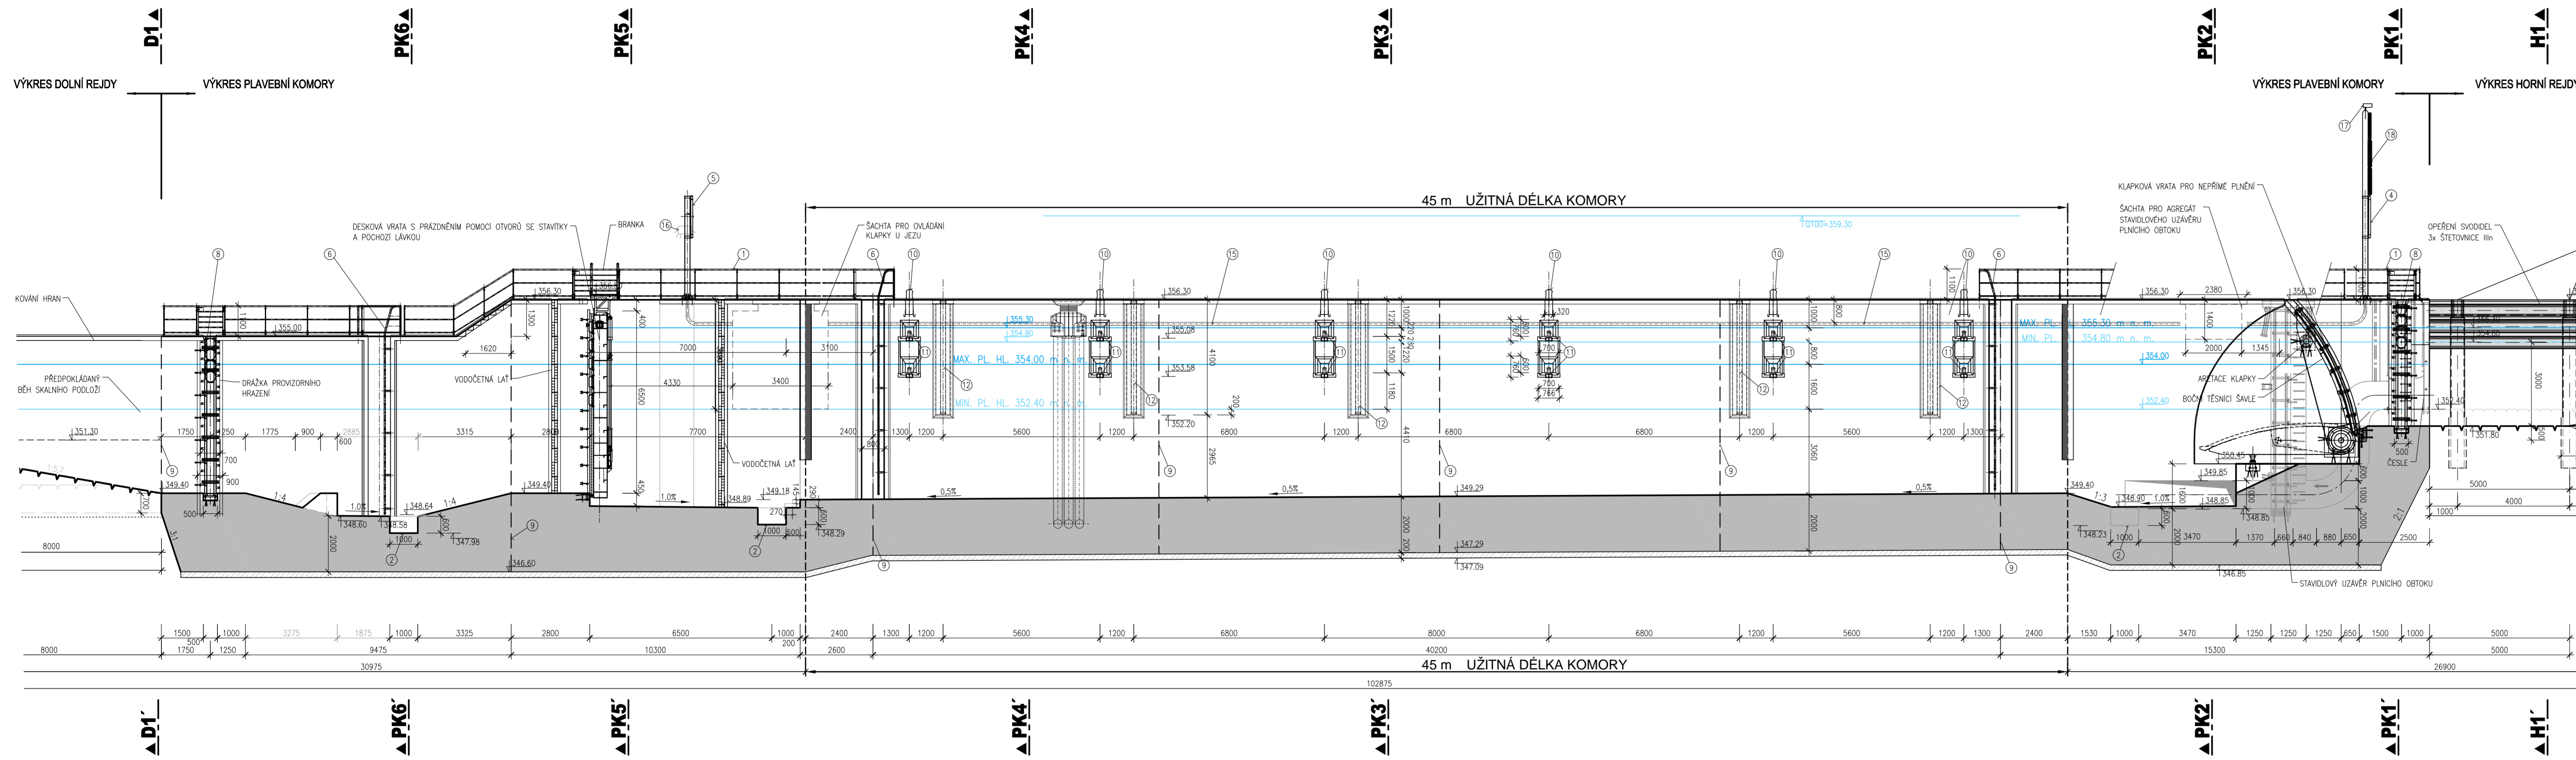

- LEGENDA :**
- 1 ZÁBRADLÍ
 - 2 ČERPAČÍ JÍMKA
 - 3 OSVĚTLENÍ
 - 4 VJEZDOVÁ SIGNALIZACE
 - 5 VYJEZDOVÁ SIGNALIZACE
 - 6 ŽEBŘÍK
 - 7 ŽEBŘÍKOVÝ VÝKLENEK
 - 8 DRÁŽKA PROVIZORNÍHO HRAZENÍ
 - 9 DILATAČE
 - 10 PACHOLE
 - 11 VÁZACÍ TRN
 - 12 VÁZACÍ TYČ
 - 13 VÁZACÍ KRUH
 - 14 KOVÁNÍ HRAN
 - 15 KÁBELOVÁ TRASA
 - 16 REFLEKTOR
 - 17 KAMEROVÝ SYSTÉM
 - 18 PLAVEBNÍ ZNAČENÍ

ZPRACOVÁNO PRO:

ZHOTOVITEL:

METROSTAV
ZAKLADÁNÍ STAVEB

KÓTOVÁNO V M,MM
VÝŠKOVÝ SYSTÉM Bp
JTSK

AQUATIS

AGUATIS s.r.l. Biskupská 24/126, 022 00 Brno Ing. KATEŘINA BOŘKOVÁ	TEL: +420 541 554 111 FAX: +420 541 511 205 Hlavní inženýr projektu Ing. KATEŘINA BOŘKOVÁ	E-mail: info@aquatis.cz http://www.aquatis.cz Inženýr - projektant Ing. MICHAEL TRNKA, CSc.
Objekt: Ing. KATEŘINA BOŘKOVÁ	Stupeň dokumentace: DPS	Název stavby: D. PLAVEBNÍ KOMORA

**PLAVEBNÍ KOMORA U JEZU HNĚVKOVICE
MODERNIZACE JEZU HNĚVKOVICE**
(ČÍSLO PROJEKTU 531 552 8403)

SO 01 PLAVEBNÍ KOMORA

Právo: **PODÉLNÝ ŘEZ PLAVEBNÍ KOMORY - PRAVÝ BŘEH**
Měřítko: **1:100** Číslo přílohy: **D.115**
Dělal: **ŘEČTELSKÝ VOJNĚNÝ ČESTĚR**