


# PODÉLNÝ ŘEZ OSOU LEVOBŘEŽNÍHO KORIDORU – M 1:200/100

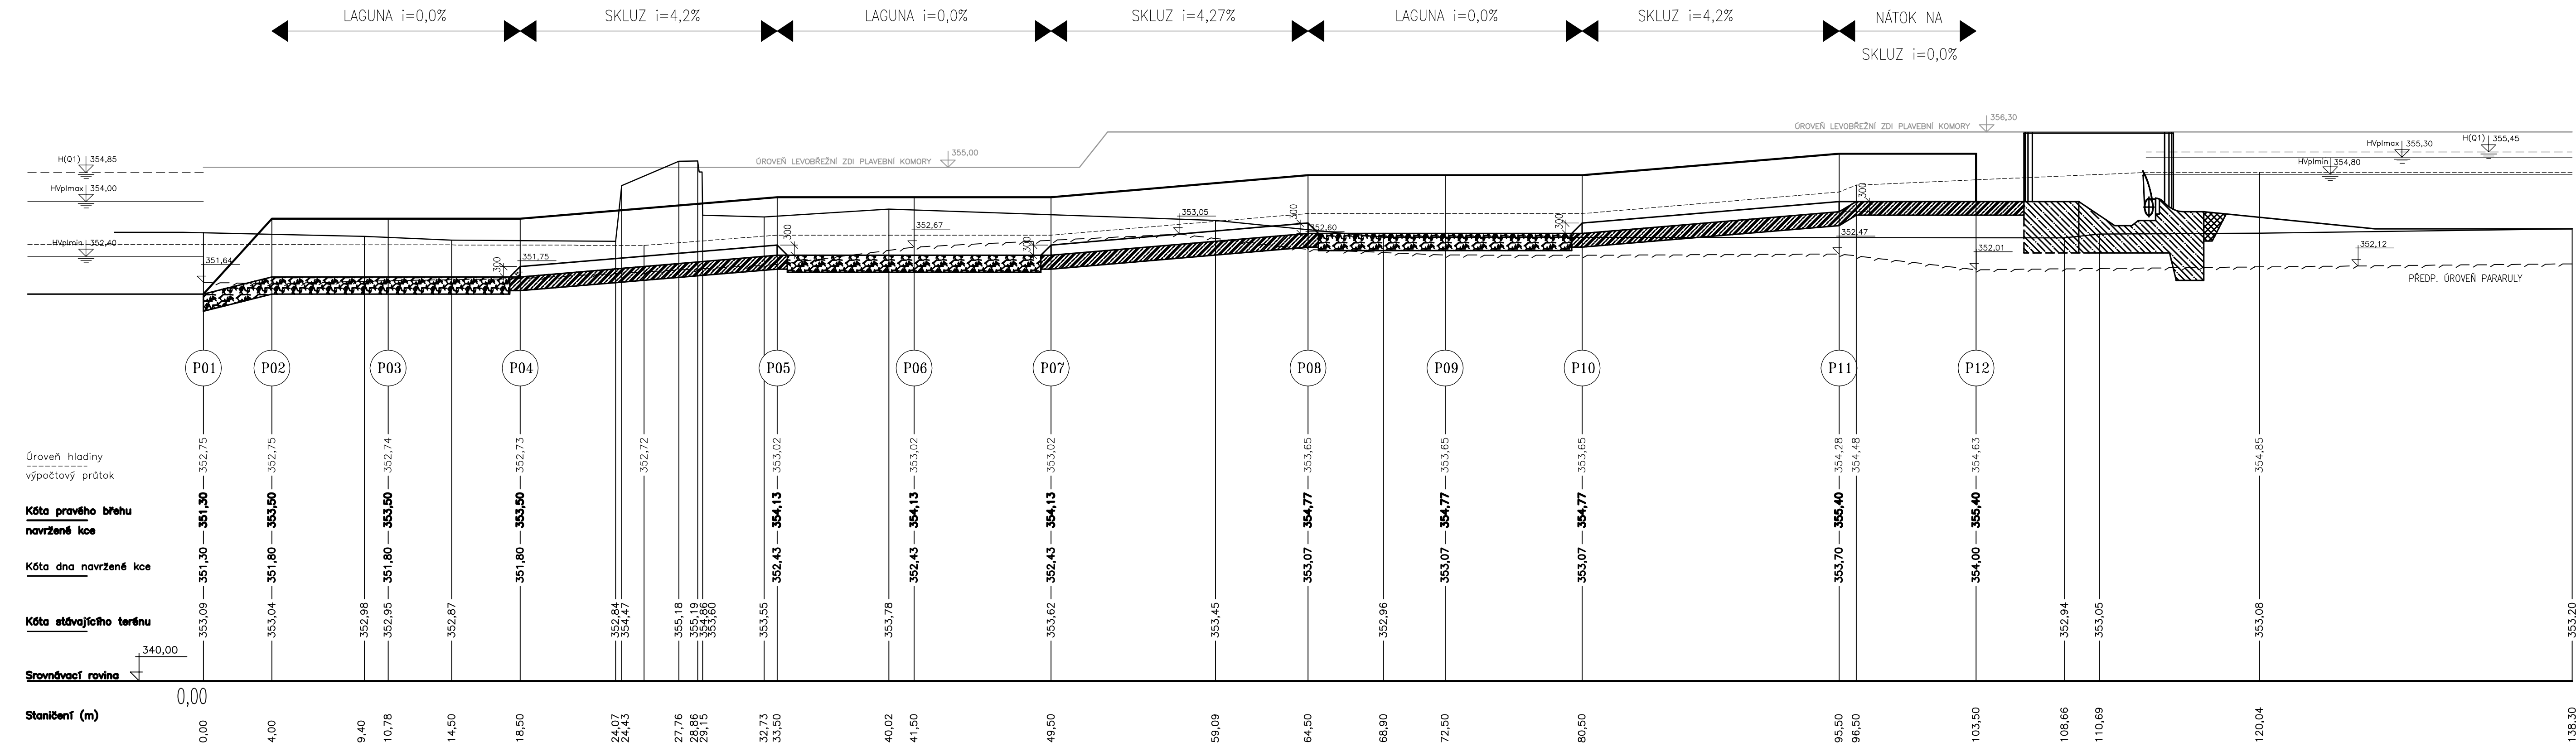

ZPRACOVÁNO PRO:

KÓTOVÁNO V M  
VÝŠKOVÝ SYSTÉM BpV  
JTSK

ZHOTOVITEL:

AQUATIS a.s. Bátavická 834/56, 602 00 Brno		Tel: +420 541 554 111 Fax: +420 541 211 205	E-mail: info@aquatis.cz http://www.aquatis.cz
Zadavatel projektu ING. KATEŘINA BOŘÍKOVÁ	Hlavní inženýr projektu ING. KATEŘINA BOŘÍKOVÁ	Vedoucí střediska ING. MICHAEL TRNKA, CSc.	
Vypracoval ING. KATEŘINA BOŘÍKOVÁ	Kontroloval ING. MICHAEL TRNKA, CSc.	Zadávací číslo 3A11106.87	
Datum BŘEZEN 2017	Stupeň dokumentace DPS	Název souboru D_vykresy_vtok_skluz_LB.dwg	
Akce <b>PLAVEBNÍ KOMORA U JEZU HNĚVKOVICE MODERNIZACE JEZU HNĚVKOVICE</b> ČÍSLO PROJEKTU 531552 0003			
Průloha <b>SO 05 LEVOBŘEŽNÍ KORIDOR</b>			
Měřítko <b>1:200/1:100</b>		Číslo průlohy <b>D.15.4</b>	
Objednatel ŘEDITELSTVÍ VODNÍCH CEST ČR			