


SO Č. 102 BIKORIDOR
REZ 103-103
 MIERKA 1:50

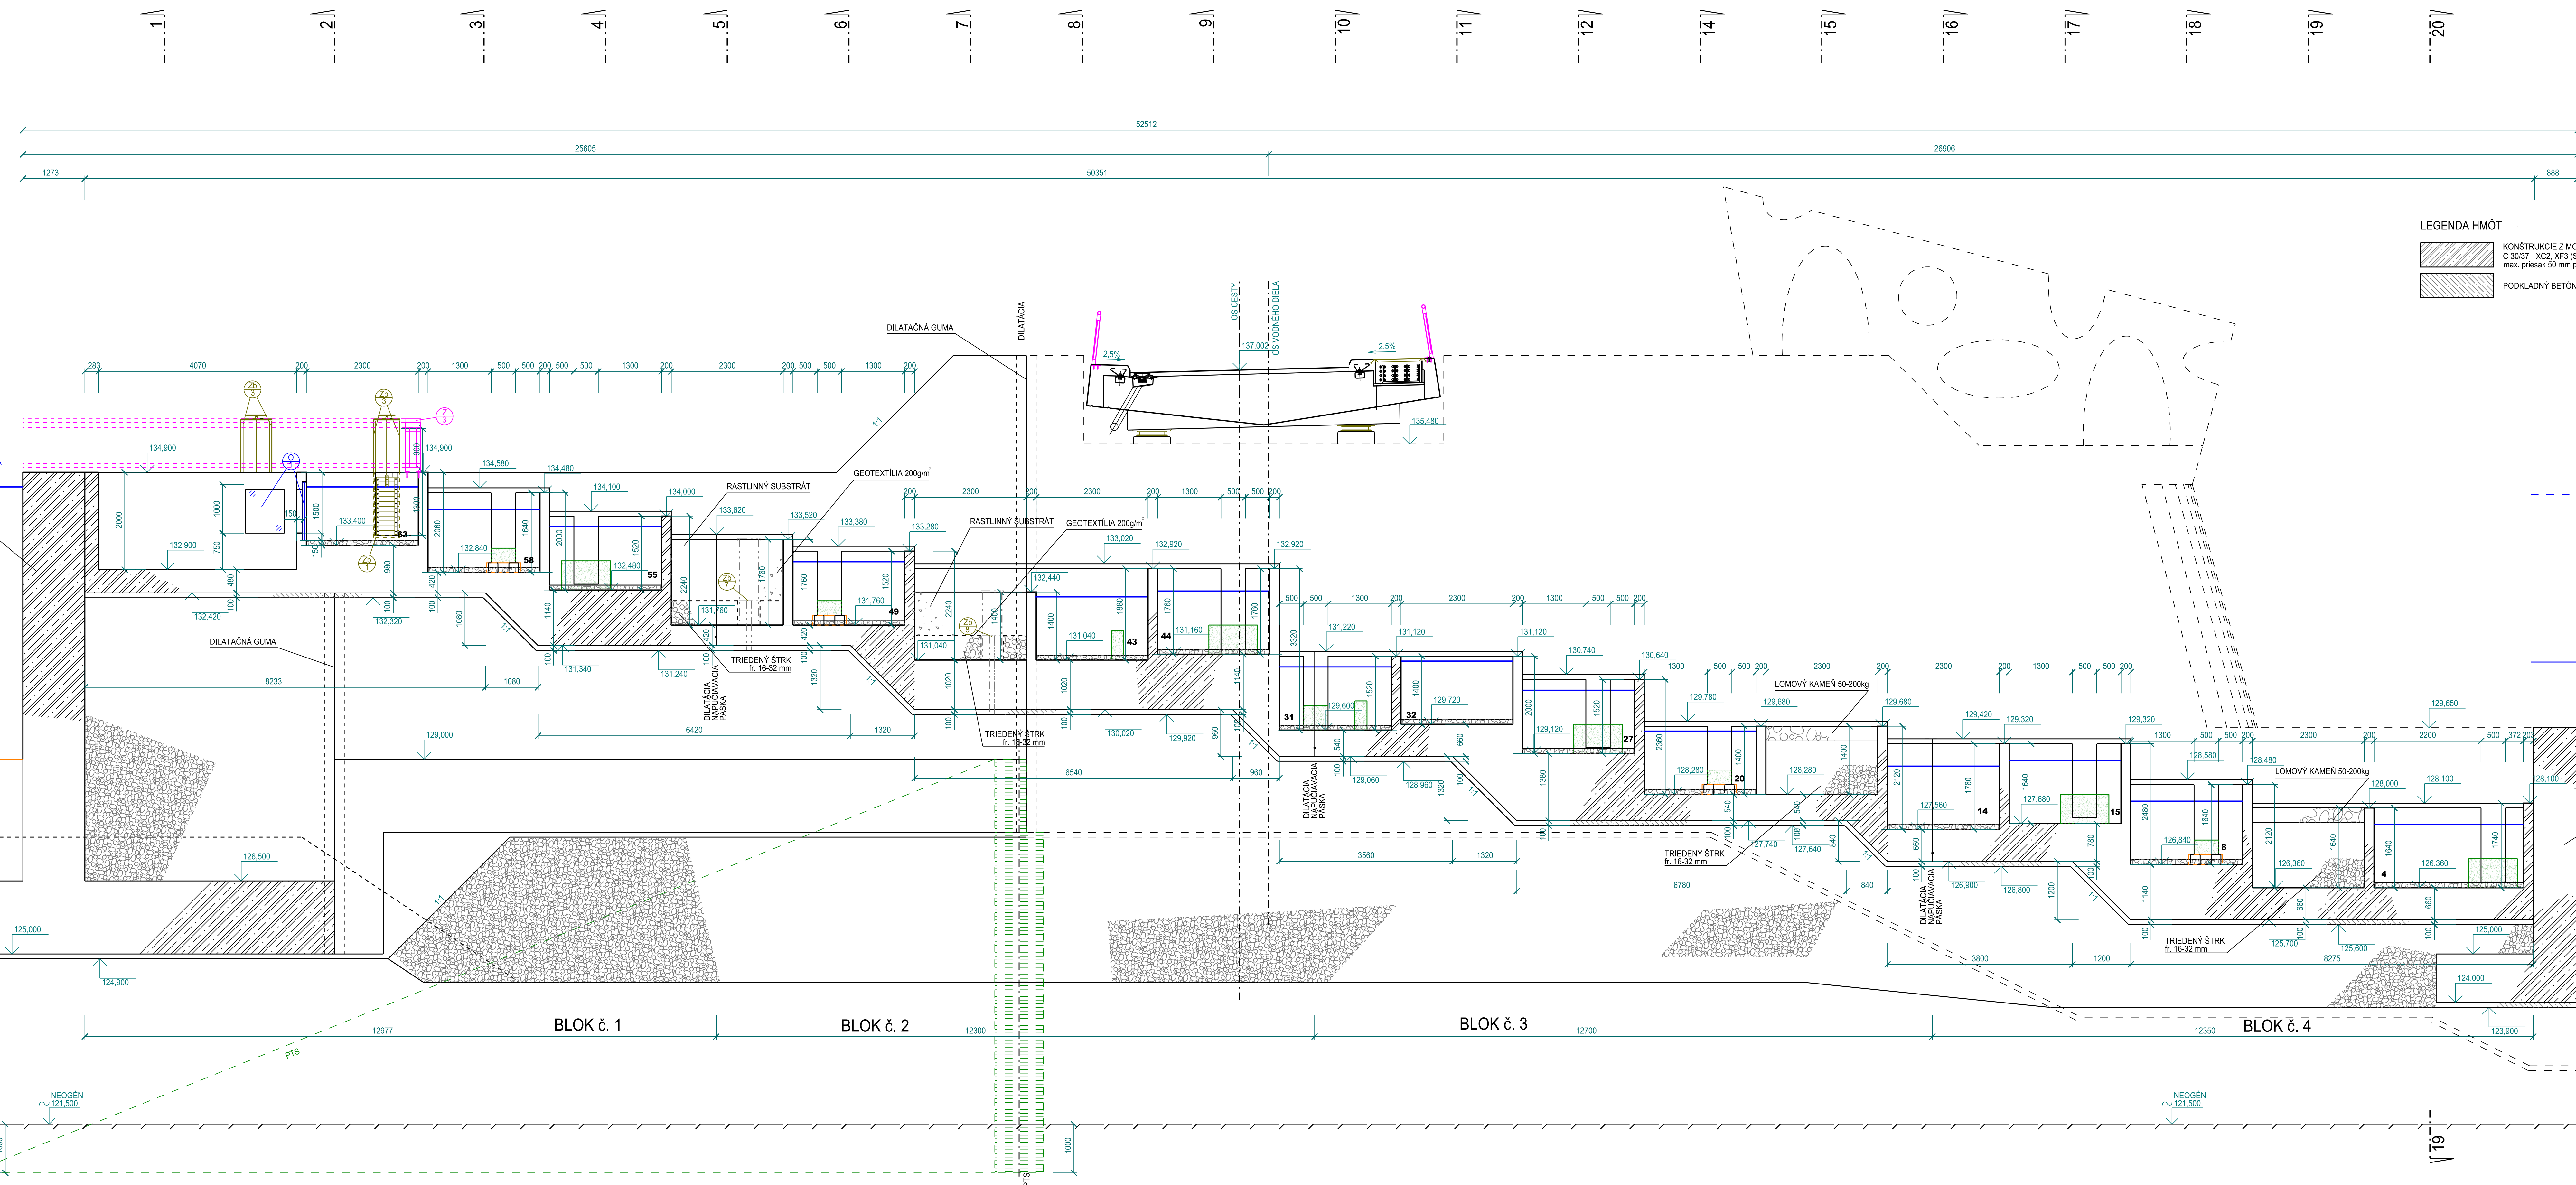

LEGENDA HMŔT

	KONSTRUKCIE Z MONOLITICKÉHO ŽELEZOBETÓNU C 30/37 - XC2, XF3 (SK), Cl 0,4 - Dmax 16 - s2, max. prísak 50 mm podľa STN EN 12390 - 8
	PODKLADNÝ BETÓN C 12/15 X0

výškový systém BpV
 súradnicový systém S-JTSK

VYPRACOVAL: ING. BIELANSKÁ	HIP: ING. KEDROVÍČ	VODOTIKA, akciová spoločnosť
ZODP. PROJ.: ING. BIELANSKÁ	VED. PROJ. ATEL.: ING. KEDROVÍČ	
OBJ.: ŽELEZOVCE	KLÚ.: NITRA	FORMÁT: 12 A4
OKÚ.: LEVICE	INVESTOR: HYDROENERGIA s.r.o.	DÁTUM: 05.2014
STAVBA: VODNÉ DIELO ŽELEZOVCE	ARCH. STAVEBNÉ RIŠENIE	STUPEŇ: RPS
SO č.102 BIKORIDOR	ARCH. Č.: 0452	Č. ZAK.: 03-01352
VYKRES: REZ 103 - 103	Č. PRÍLOHY: E-2.1/5	MIERKA: 1:50