


SO č. 103 BUDOVA MVE
PÔDORYS B-B (na kóte 128,000-128,525)
 MIERKA 1:50

SO č. 102
 BUDOVA MVE
 BIKORIDOR

SO č. 102
 BUDOVA MVE
 BIKORIDOR

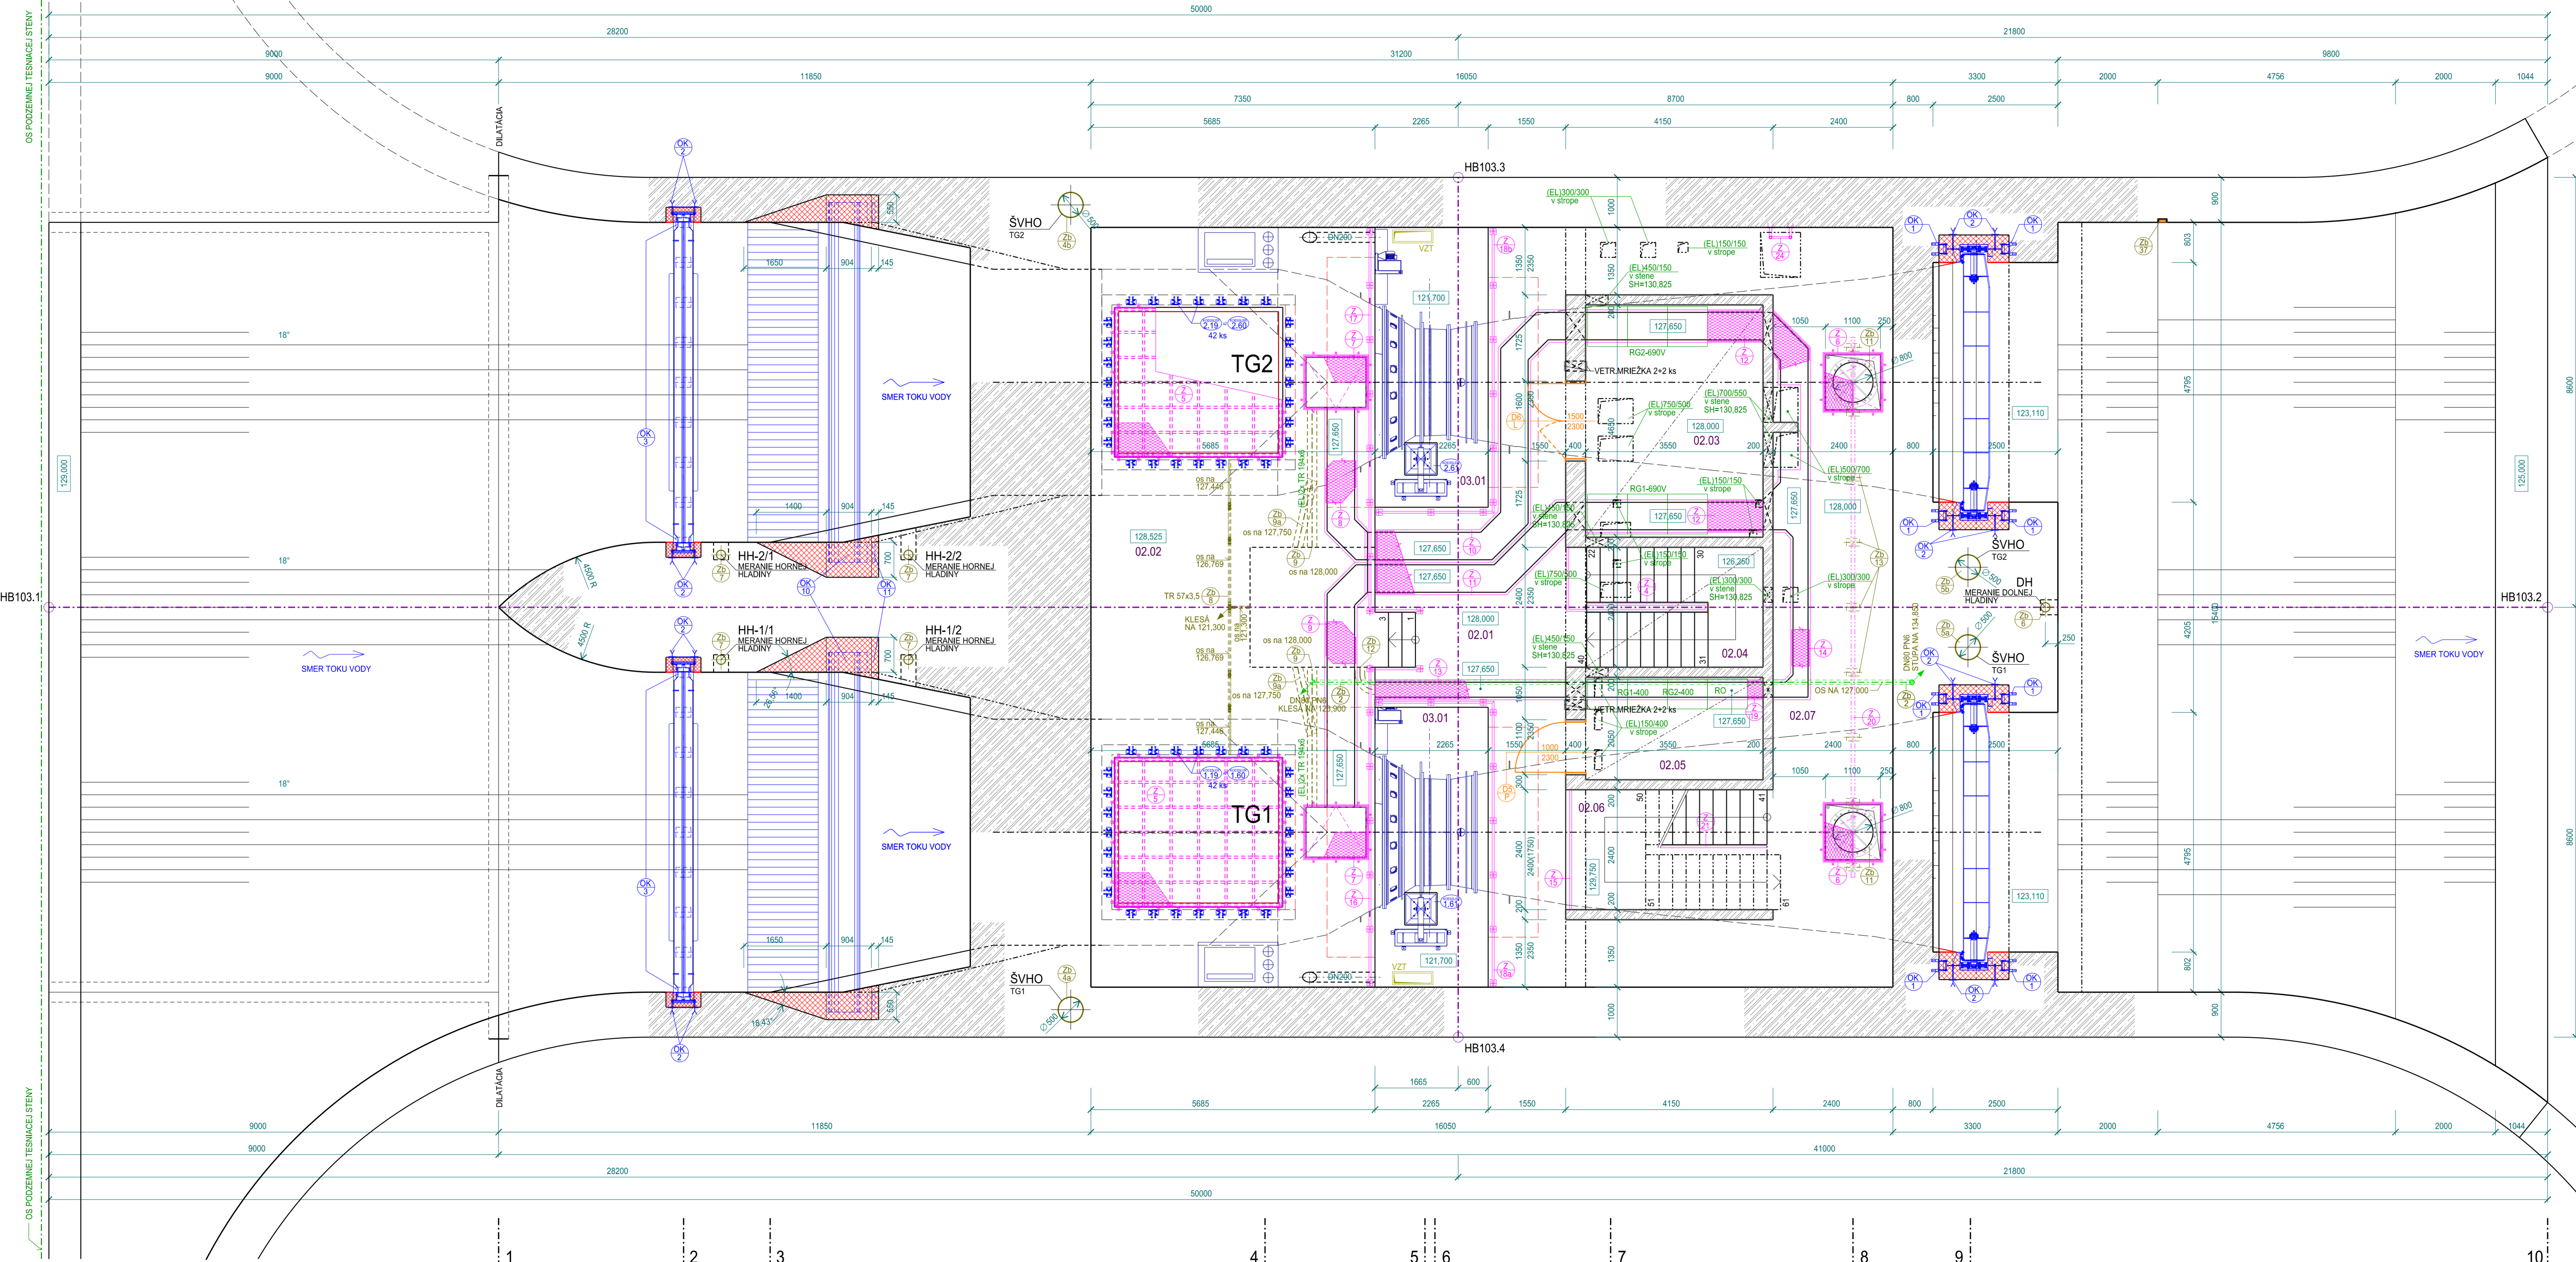

LEGENDA MIESTNOSTÍ

OZNAČ.	NÁZOV MIESTNOSTI	PLOCHA	PODLAHA	STENY	STROP
03.01	STROJOVŇA				
02.01	HALA	32,62	DLAŽBA	POHL. BET.	POHL. BET.
02.02	MONTÁŽNY PRIESTOR	86,41	LIATA (BASF)	POHL. BET.	POHL. BET.
02.03	ROZVODŇA 690 V	16,50	DLAŽBA	POHL. BET.	PODHLAD
02.04	SCHODISKO DO STROJ.	9,48	DLAŽBA	POHL. BET.	PODHLAD
02.05	ROZVODŇA	7,28	DLAŽBA	POHL. BET.	PODHLAD
02.06	SCHODISKO	9,96	DLAŽBA	POHL. BET.	POHL. BET.
02.07	KOMUNIKAČNÝ PRIESTOR	47,59	DLAŽBA	POHL. BET.	POHL. BET.
	SPOLU	209,84			

LEGENDA HMŔT

	KONŠTRUKCIE Z MONOLITICKEHO ŽELEZOBETONU C 30/37 - XC2, XF3 (SK), Cl 0,4 - Dmax 16 - S2, max. priekaz 50 mm podľa STN EN 12390 - 8
	ZALIEVKA Z BETÓNU C 30/37 - XC2, XF3 (SK), Cl 0,4 - Dmax 16 - S2, max. priekaz 50 mm podľa STN EN 12390 - 8
	PODKLADNÝ BETÓN C 12/15 X0

POZNÁMKY:

ŠVHO ŠACHTA VÝČERPANIA HYDRAULICKEHO OBDUVU
 ŠVPV ŠACHTA VÝČERPANIA PRESIAKNUTÝCH VŮD

AŽ ZAMOČNÍCKE VÝROBKY OSADIŤ PO BETONÁŽI (DODÁVKA STAVBY)
 AŽ KOTVIACE PRVKY A POTRUBIA OSADIŤ PRED BETONÁŽOU (DODÁVKA STAVBY)
 AŽ KOTVIACE PRVKY OSADIŤ PRED BETONÁŽOU V DODÁVKE TECHNOLOGICKEJ ČÁSTI

KOTVIACE PRVKY V DODÁVKE TECHNOLOGICKEJ ČÁSTI

A KOTVIACE PRVKY A POTRUBIA OSADIŤ PRED BETONÁŽOU (DODÁVKA TECHNOLOGIE)
 AŽ KOTVIACE PRVKY OSADIŤ PRED BETONÁŽOU (DODÁVKA KOESLER)

výškový systém BpV
 saraďový systém S-JTSK
 ±0,000 = 135,525 m n.m.

VYPRACOVAL: ING. BÁNIK	HIP: ING. KEDROVIČ	VODOTIKA, akciová spoločnosť
ZODP. PROJ.: ING. BÁNIK	VED. PROJ. ATEL.: ING. KEDROVIČ	
OS.Ú.: ŽELIEZOVICE	KR.Ú.: NITRA	FORMÁT 14 A4
OK.Ú.: LEVICE	INVESTOR: HYDROENERGIA s.r.o.	DÁTUM 05.2014
STAVBA: VODNÉ DIELO ŽELIEZOVICE		STUPEŇ RPS
SO č.103 BUDOVA MVE ARCH.-STAVEBNÉ RIŠENIE		Č. ZAK. 03-01352
VÝKRES: PÔDORYS B-B (na kóte 128,000-128,525)		ARCH. Č. 0452
		MIERKA: 1:50
		Č. PRÍLOHY: E-3.14