


ZNAČENÉ KLEMPÍŘSKÉ PRVKY

- K/1 OPLECHOVÁNÍ OKRAJE STŘECHY – PŘECHOD NA KAMENNOU ATIKU (Cu)
- K/2 OPLECHOVÁNÍ OKRAJE STŘECHY – PŘECHOD NA SVISLOU KAMENNOU STĚNU (Cu)
- K/3 OPLECHOVÁNÍ OKRAJE STŘECHY – PŘECHOD NA KAMENNOU ATIKU (Cu + Pb LEM)
- K/4 OPLECHOVÁNÍ OKRAJE STŘECHY – PŘECHOD NA SVISLOU KAMENNOU STĚNU (Cu)
- K/5 OPLECHOVÁNÍ OKRAJE STŘECHY – PŘECHOD NA SVISLOU KAMENNOU STĚNU (Cu)
- K/6 OPLECHOVÁNÍ SPÁDOVÉHO KLÍNU – PŘECHOD NA SVISLOU KAMENNOU STĚNU (Cu)
- K/7 OPLECHOVÁNÍ SPÁDOVÉHO KLÍNU – PŘECHOD NA SVISLOU KAMENNOU STĚNU (Cu)
- K/8 OPLECHOVÁNÍ ÚZLABÍ STŘECHY (Cu)
- K/9 OPLECHOVÁNÍ VIKÝŘE (Cu)
- K/10 OPLECHOVÁNÍ VĚŽIČKY – POUZE V MÍSTĚ NAPOJENÍ NA STŘEŠNÍ ROVINU (Cu)
- K/11 REPASOVÁNÍ VRCHOLOVÉHO KŘÍŽE
- K/12 REPASOVÁNÍ VRCHOLOVÉ HROTNICE VIKÝŘE
- K/13 REPASOVÁNÍ VRCHOLOVÉ HROTNICE S PRAPORKEM – NOVÝ SPODNÍ LEM (Cu)
- K/14 REPASOVÁNÍ VRCHOLOVÉ HROTNICE – NOVÝ SPODNÍ LEM (Cu)

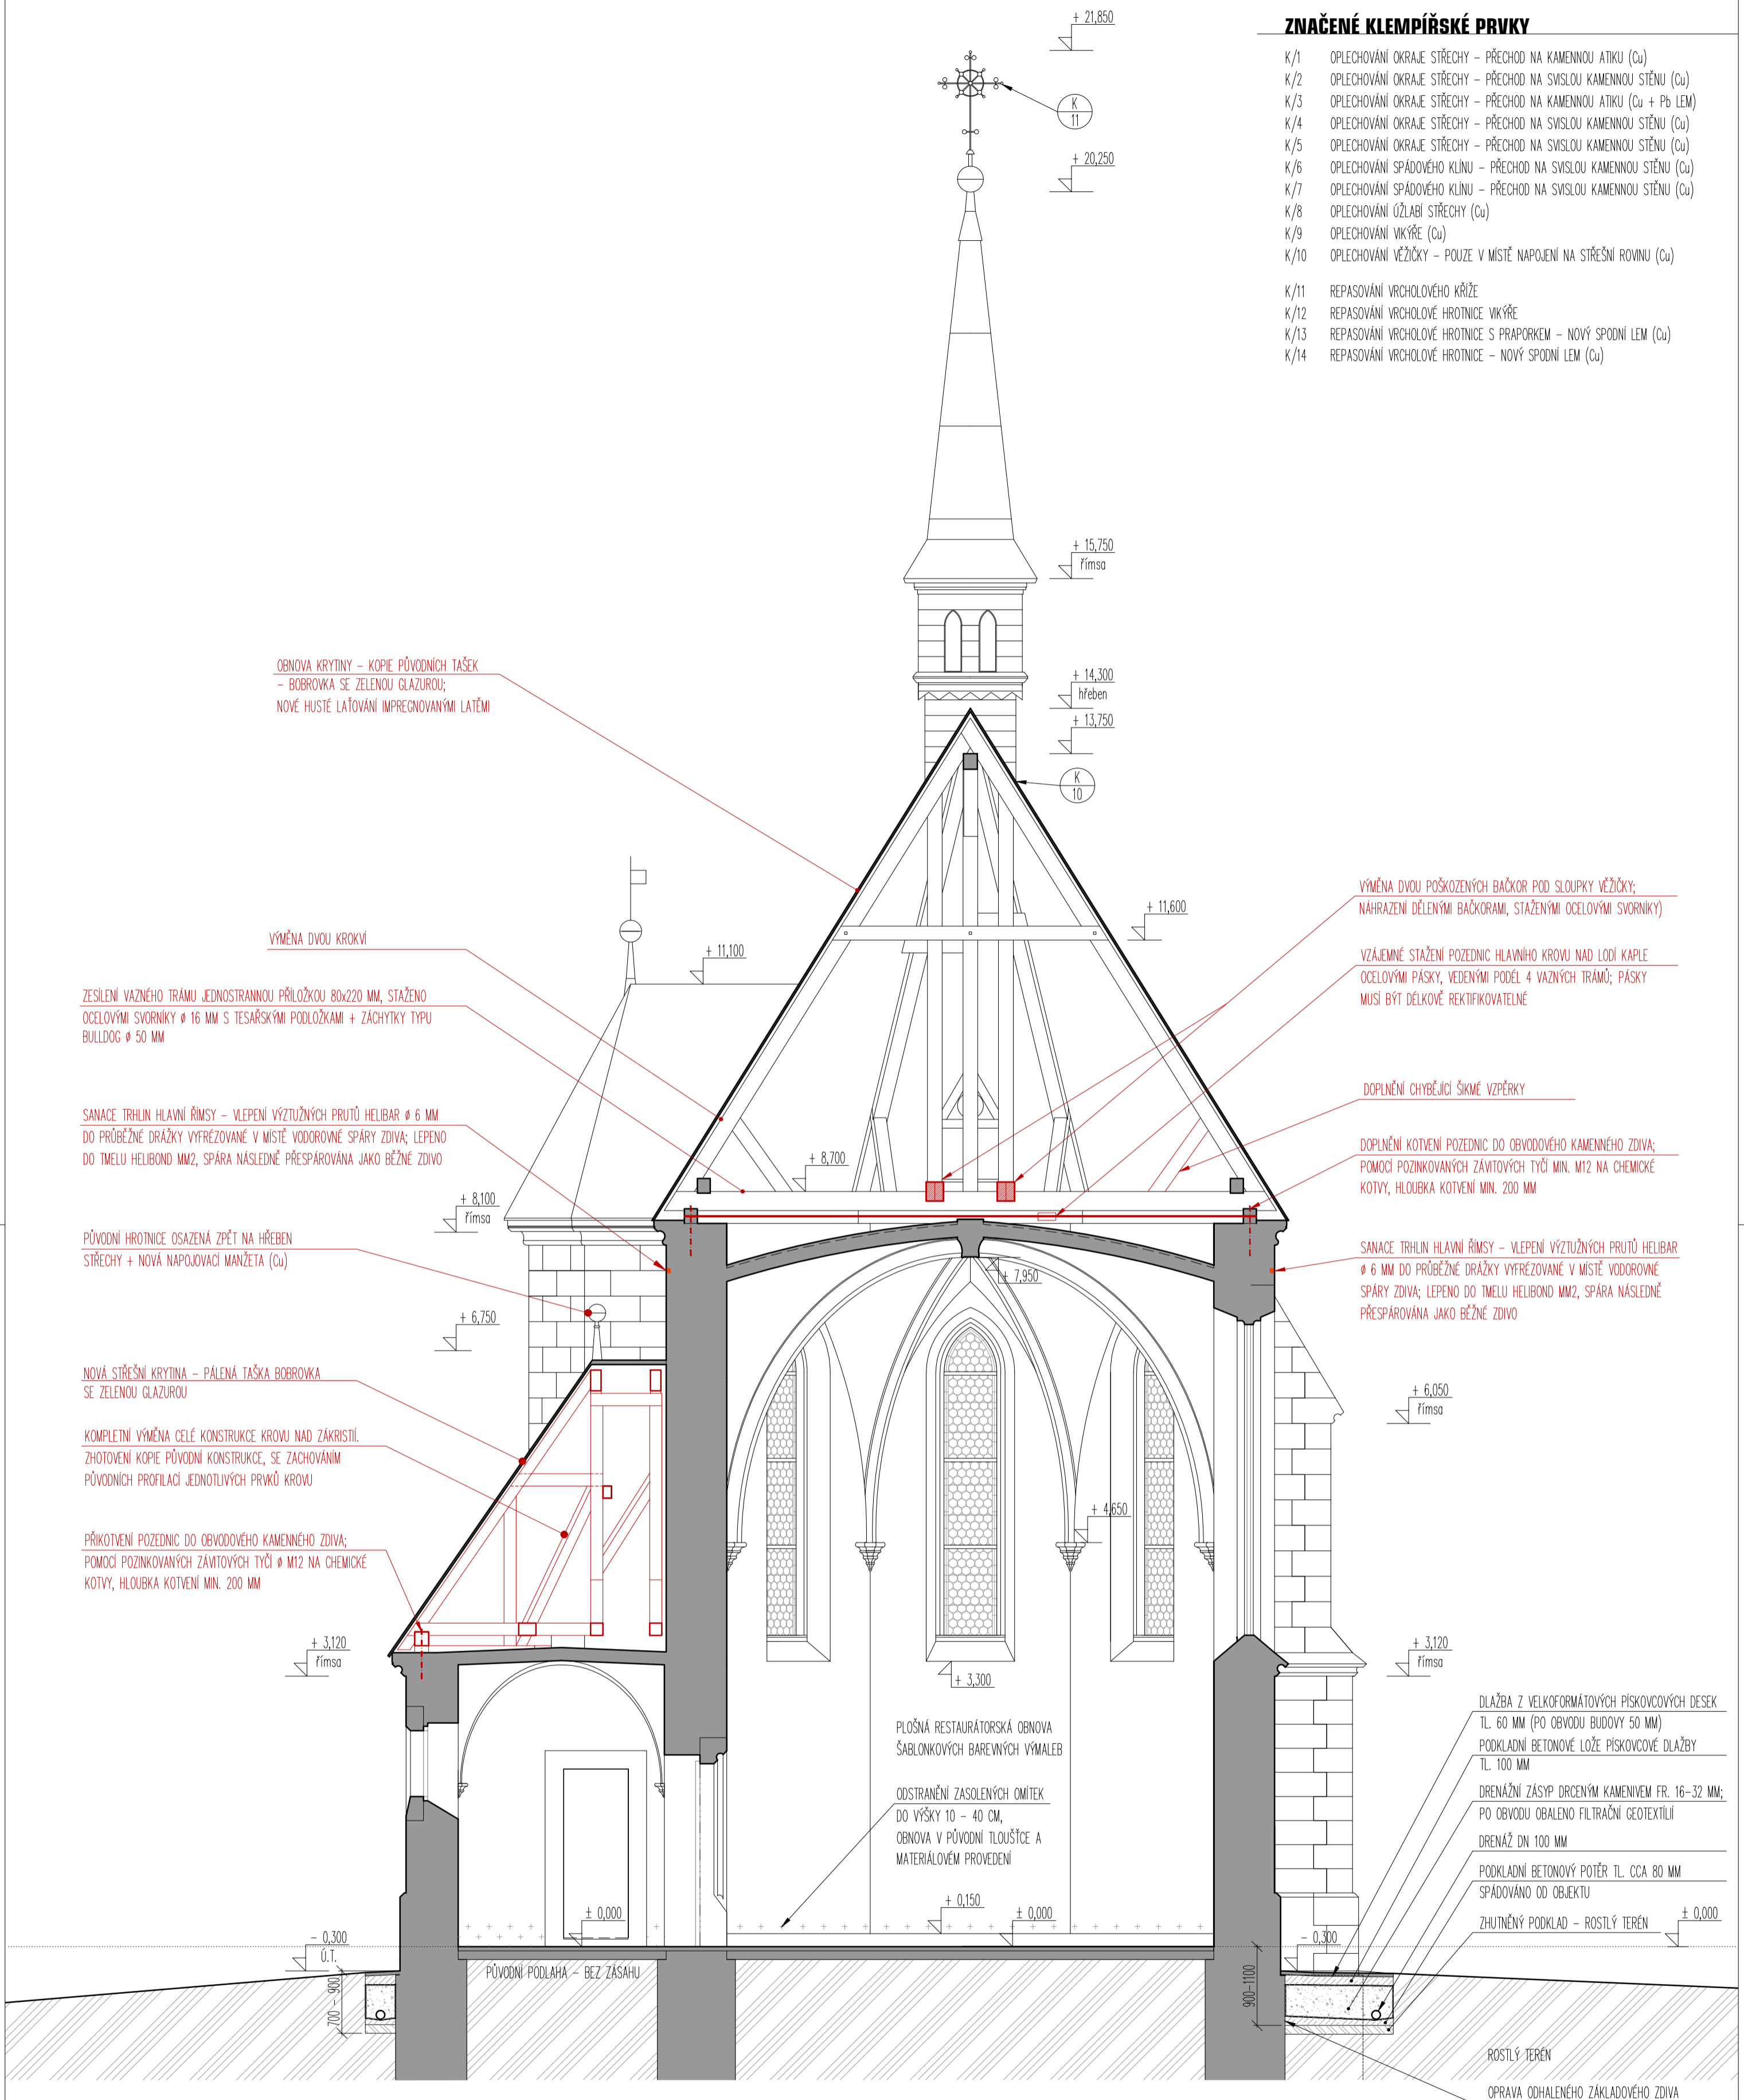

OBNOVA KRYTINY – KOPIE PŮVODNÍCH TAŠEK
– BOBROVKA SE ZELENOU GLAZUROU;
NOVÉ HUSTÉ LAŤOVÁNÍ IMPREGNOVANÝMI LAŤEMI

VÝMĚNA DVOU KROKVÍ

ZESÍLENÍ VAZNÉHO TRÁMU JEDNOSTRANNOU PŘÍLOŽKOU 80x220 MM, STAŽENO
OCELOVÝMI SVORNÍKY Ø 16 MM S TESAŘSKÝMI PODLOŽKAMI + ZÁCHYTKY TYPU
BULLDOG Ø 50 MM

SANACE TRHLIN HLAVNÍ ŘÍMSY – VLEPENÍ VÝTUŽNÝCH PRUTŮ HELIBAR Ø 6 MM
DO PRŮBĚŽNÉ DRÁŽKY VYFRÉZOVANÉ V MÍSTĚ VODOROVNÉ SPÁRY ZDIVA; LEPENO
DO TMELU HELIBOND MM2, SPÁRA NÁSLEDNĚ PŘESPÁROVÁNA JAKO BĚŽNÉ ZDIVO

PŮVODNÍ HROTNICE OSAZENÁ ZPĚT NA HŘEBEN
STŘECHY + NOVÁ NAPOJOVACÍ MANŽETA (Cu)

NOVÁ STŘEŠNÍ KRYTINA – PALENÁ TAŠKA BOBROVKA
SE ZELENOU GLAZUROU

KOMPLETNÍ VÝMĚNA CELÉ KONSTRUKCE KROVU NAD ZÁKRSTÍM.
ZHOVOENÍ KOPIE PŮVODNÍ KONSTRUKCE, SE ZACHOVÁNÍM
PŮVODNÍCH PROFILACÍ JEDNOTLIVÝCH PRVKŮ KROVU

PŘIKOTVENÍ POZEDNIC DO OBVODOVÉHO KAMENNÉHO ZDIVA;
POMOCÍ POZINKOVANÝCH ZÁVITOVÝCH TYČÍ Ø M12 NA CHEMICKÉ
KOTVY, HLoubKA KOTVENÍ MIN. 200 MM

VÝMĚNA DVOU POŠKOZENÝCH BAČKOR POD SLOUPKY VĚŽIČKY;
NÁHRADNÍ DĚLENÝMI BAČKORAMI, STAŽENÝMI OCELOVÝMI SVORNÍKY)

VZÁJEMNÉ STAŽENÍ POZEDNIC HLAVNÍHO KROVU NAD LODI KAPLE
OCELOVÝMI PÁSKY, VEDENÝMI PODÉL 4 VAZNÝCH TRÁMŮ; PÁSKY
MUSÍ BÝT DÉLKOVĚ REKTIFIKOVATELNÉ

DOPLNĚNÍ CHYBĚJÍCÍ ŠIKMÉ VZPĚRKY

DOPLNĚNÍ KOTVENÍ POZEDNIC DO OBVODOVÉHO KAMENNÉHO ZDIVA;
POMOCÍ POZINKOVANÝCH ZÁVITOVÝCH TYČÍ MIN. M12 NA CHEMICKÉ
KOTVY, HLoubKA KOTVENÍ MIN. 200 MM

SANACE TRHLIN HLAVNÍ ŘÍMSY – VLEPENÍ VÝTUŽNÝCH PRUTŮ HELIBAR
Ø 6 MM DO PRŮBĚŽNÉ DRÁŽKY VYFRÉZOVANÉ V MÍSTĚ VODOROVNÉ
SPÁRY ZDIVA; LEPENO DO TMELU HELIBOND MM2, SPÁRA NÁSLEDNĚ
PŘESPÁROVÁNA JAKO BĚŽNÉ ZDIVO

PLOŠNÁ RESTAURÁČNÍ OBNOVA
ŠABLONOVÝCH BAREVNÝCH VÝMALEB

ODSTRANĚNÍ ZASOLENÝCH OMÍTEK
DO VÝŠKY 10 – 40 CM,
OBNOVA V PŮVODNÍ TLOUŠŤCE A
MATERIÁLOVÉM PŘEVODNÍ

- DLAŽBA Z VELKOFORMÁTOVÝCH PÍSKOVCOVÝCH DESEK
TL. 60 MM (PO OBVODU BUDOVY 50 MM)
- PODKLADNÍ BETONOVÉ LOŽE PÍSKOVCOVÉ DLAŽBY
TL. 100 MM
- DRENÁŽNÍ ZÁSYP DRCENÝM KAMENIVEM FR. 16–32 MM;
PO OBVODU OBALENO FILTRAČNÍ GEOTEXTILIÍ
- DRENÁŽ DN 100 MM
- PODKLADNÍ BETONOVÝ POTĚR TL. CCA 80 MM
SPÁDOVANO OD OBJEKTU
- ZHUTNĚNÝ PODKLAD – ROSTLÝ TERÉN ± 0,000

ROSTLÝ TERÉN
OPRAVA ODHALENÉHO ZÁKLADOVÉHO ZDIVA

Souřadnicový systém místní
Výškový systém místní
±0,000 = srovnávací rovina v 1.NP

LEGENDA ZNAČENÍ MATERIÁLŮ

- KAMENNÉ ZDIVO – STÁVAJÍCÍ
- OBNOVA ZASOLENÝCH OMÍTEK
- PÍSKOVCOVÁ VELKOFORMÁTOVÁ DESKOVÁ DLAŽBA
- PODKLADNÍ BETONOVÉ MAZANINY, LOŽE DLAŽBY
- FILTRAČNÍ GEOTEXTILIE
- DRENÁŽNÍ ZÁSYP – DRCENÉ KAMENIVO FR. 16–32 MM
- ZHUTNĚNÉ PODLOŽÍ
- ROSTLÝ TERÉN

Zpracovatel: ING. ARCH. MAREK PRCHAL Brandlova 6/238, 273 43 Buštěhrad e-mail: marek.prchal@post.cz tel.: 736 489 694		číslo paré: _____
název a účel díla: OBNOVA KAPLE NEJSVĚTĚJŠÍHO VYKUPITELE V RADIMI Dokumentace skutečného provedení stavby		
místo stavby: katastrální území Radim u Kolína 737780, č. parc.: st. 120, 64/4 a 64/1	stavebník: Obec Radim, č. p. 6, 281 03 Radim	stupeň: DSPS
hlavní inženýr projektu: Ing. arch. Marek Prchal <i>Marek Prchal</i>	odpovědný projektant: Ing. arch. Marek Prchal <i>Marek Prchal</i>	formát: 4xA4
vypracoval: Ing. arch. Marek Prchal <i>Marek Prchal</i>	datum: 03/2017	měřítko: _____
D - VÝKRESOVÁ DOKUMENTACE		1:50
Příčný řez kaplí B-B		číslo přílohy: D.06