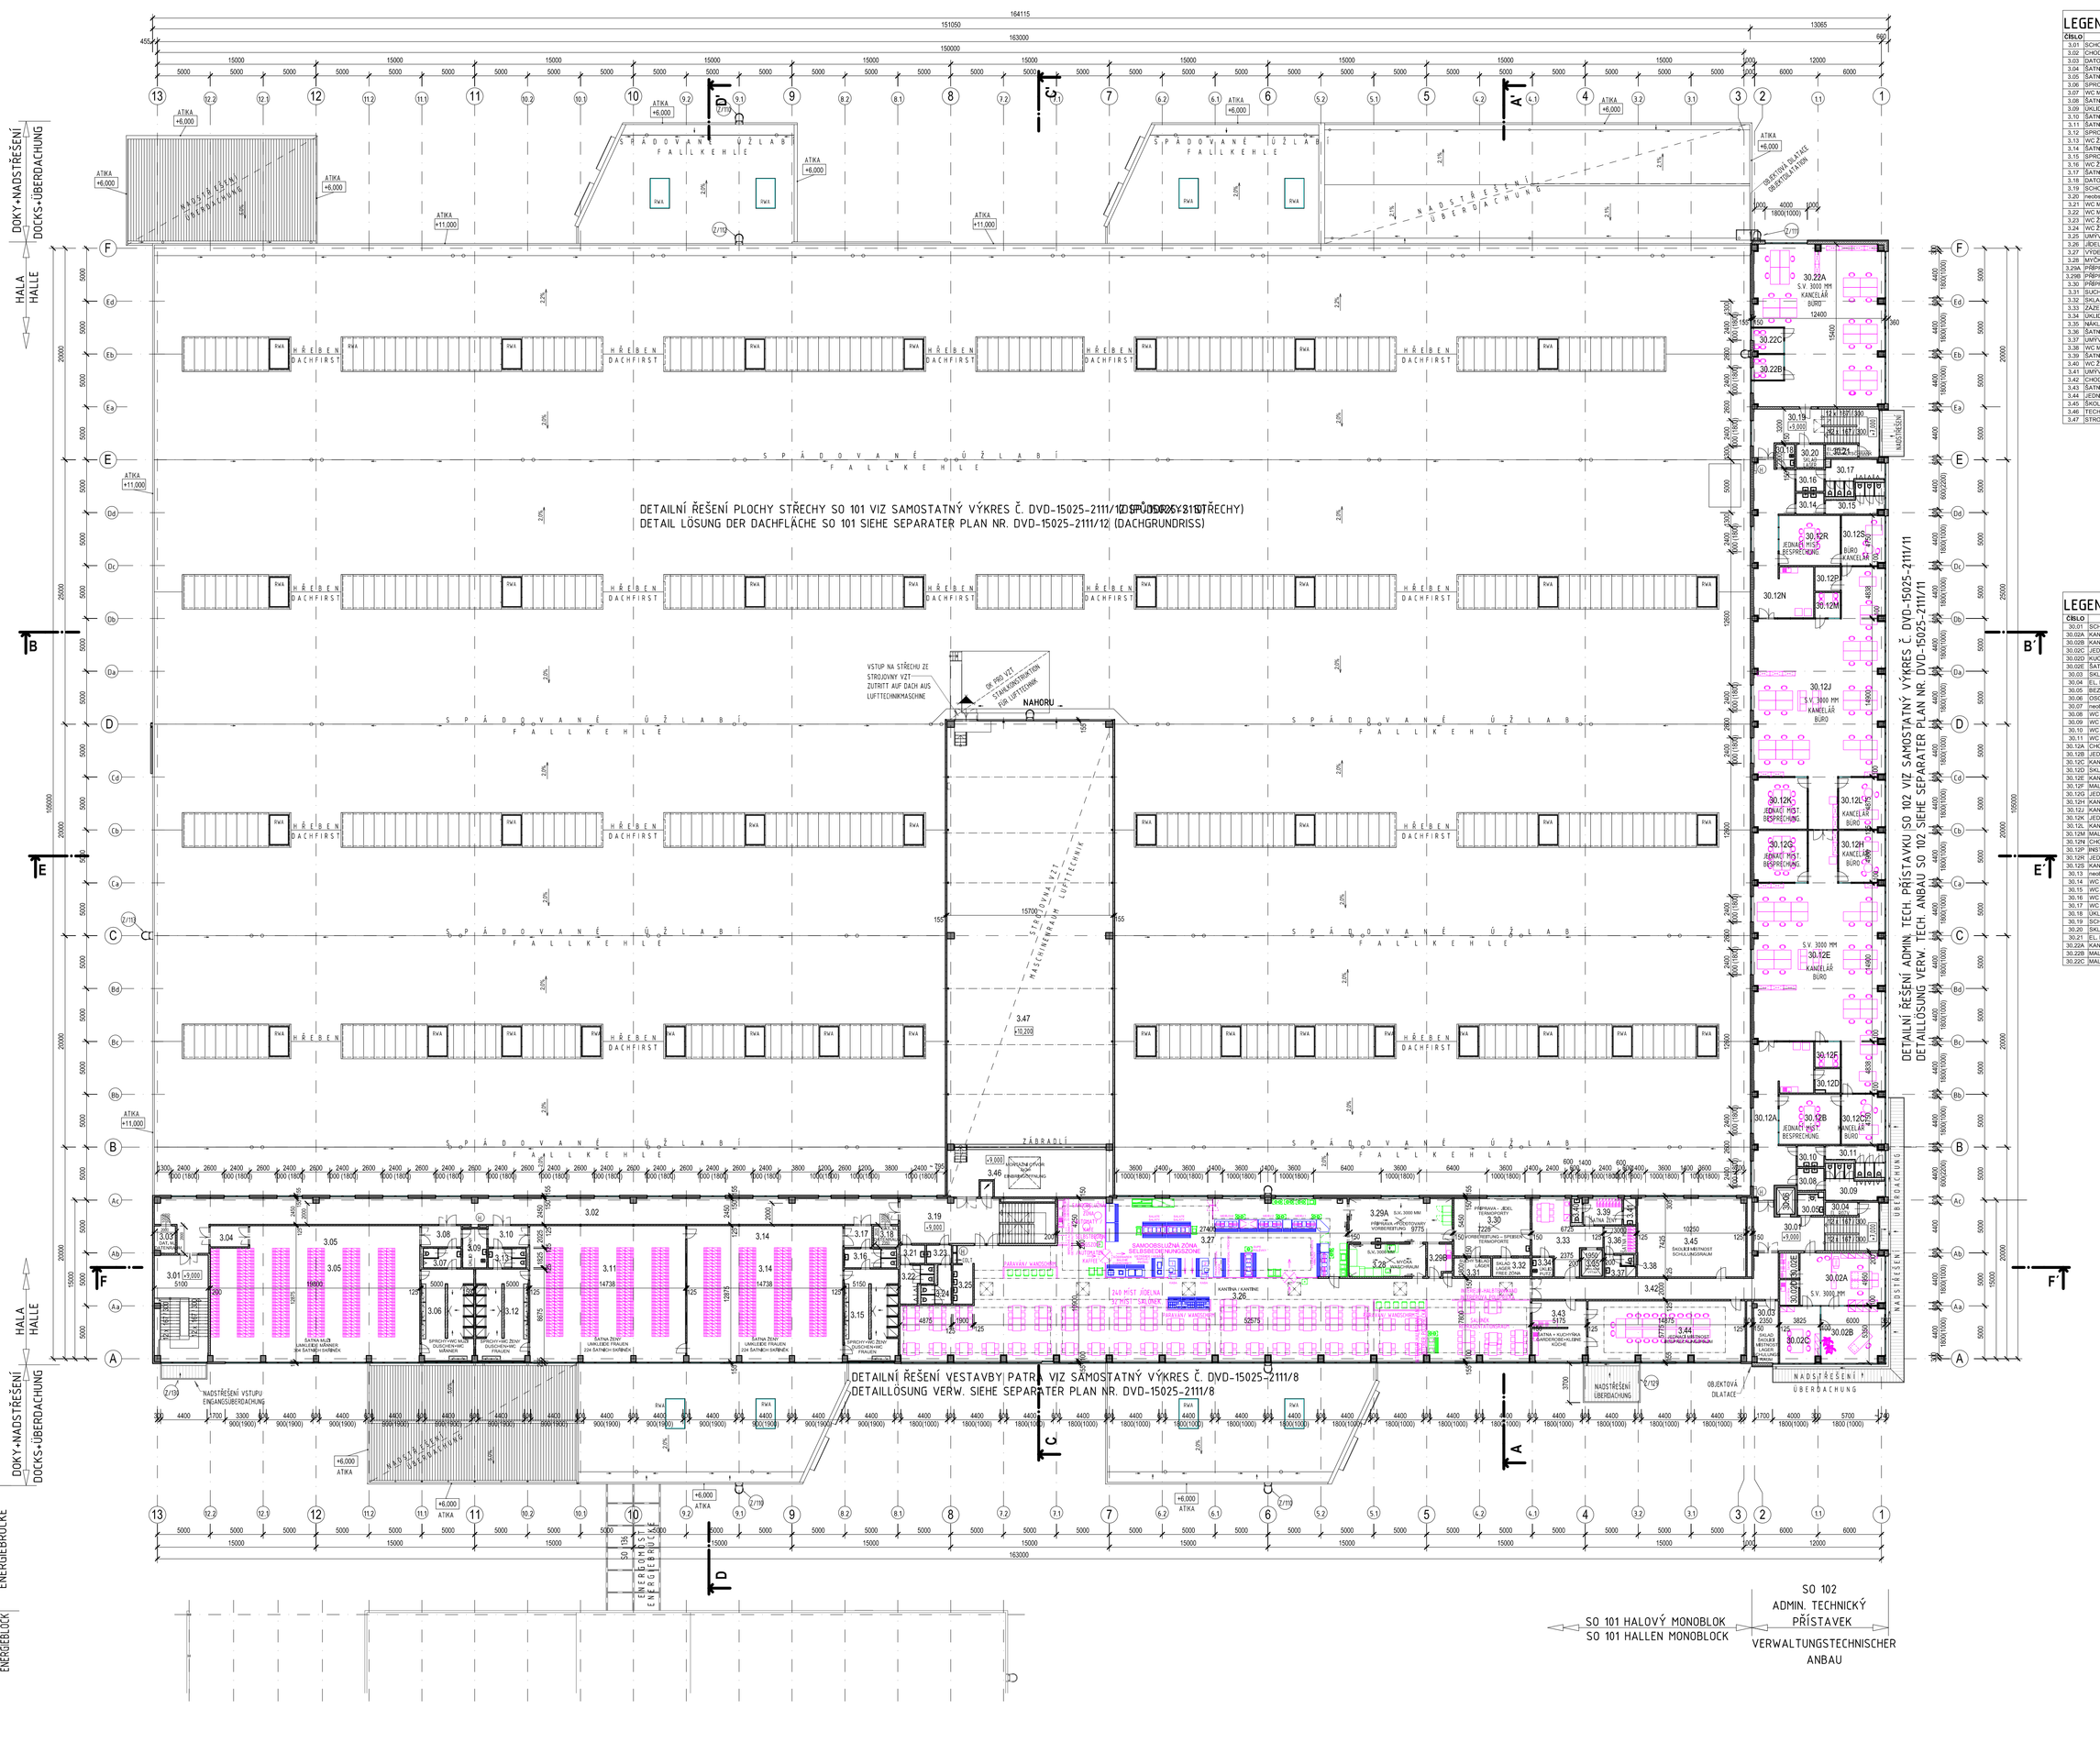
DETAILNÍ ŘEŠENÍ PLOCHY STŘECHY SO 101 VIZ SAMOSTATNÝ VÝKRES Č. DVD-15025-2111/12 (DACHGRUNDRISS)
DETAIL LÖSUNG DER DACHFLÄCHE SO 101 SIEHE SEPARATER PLAN NR. DVD-15025-2111/12 (DACHGRUNDRISS)
DETAILNÍ ŘEŠENÍ VESTAVBY PATRA VIZ SAMOSTATNÝ VÝKRES Č. DVD-15025-2111/8
DETAILLÖSUNG VERW. SIEHE SEPARATER PLAN NR. DVD-15025-2111/8
DETAILNÍ ŘEŠENÍ ADMIN. TECH. PŘÍSTAVKU SO 102 VIZ SAMOSTATNÝ VÝKRES Č. DVD-15025-2111/11
DETAILLÖSUNG VERW. TECH. ANBAU SO 102 SIEHE SEPARATER PLAN NR. DVD-15025-2111/11
SO 101 HALOVÝ MONOBLOK
SO 101 HALLEN MONOBLOCK
SO 102
ADMIN. TECHNICKÝ PŘÍSTAVEK
VERWALTUNGSTECHNISCHER ANBAU
SO 136
ENERGOBLOK
ENERGIEBLOCK
DOKY+NADSTŘEŠENÍ
DOCKS+ÜBERDACHUNG
HALA
HALLE
NAHORU
SPÁDOVANÉ ÚZLABÍ
FALLKEHLE
HŘEBEN
DACHFIRST
ATIKA
